

**UCHWAŁA NR XXX/404/16
RADY MIASTA PIOTRKOWA TRYBUNALSKIEGO
z dnia 21 grudnia 2016 roku**

**w sprawie przystąpienia do sporządzenia miejscowego planu zagospodarowania
przestrzennego terenów w rejonie ulic:
Krakowskie Przedmieście, Garncarskiej, Pereca i Al. Kopernika w Piotrkowie Trybunalskim**

Na podstawie art. 14 ustawy z dnia 27 marca 2003 r. o planowaniu i zagospodarowaniu przestrzennym (Dz. U. z 2016 r. poz. 778, 904, 961, 1250, 1579), uchwala się, co następuje:


- §1.** Przystępuje się do sporządzenia miejscowego planu zagospodarowania przestrzennego obszaru w rejonie ulic: Krakowskie Przedmieście, Garncarskiej, Pereca i Al. Kopernika w Piotrkowie Trybunalskim, zgodnie z § 2 niniejszej uchwały.
- §2.** Granice obszaru objętego niniejszą uchwałą określone zostały na załączniku graficznym, stanowiącym integralną część niniejszej uchwały.
- §3.** Zobowiązuje się Prezydenta Miasta Piotrkowa Trybunalskiego do podjęcia procedury planistycznej.
- §4.** Uchwała podlega ogłoszeniu poprzez wywieszenie na tablicach ogłoszeń Urzędu Miasta Piotrkowa Trybunalskiego oraz poprzez komunikat w prasie lokalnej i publikację w Internecie.
- §5.** Uchwała wchodzi w życie z dniem podjęcia.



WICEPRZEWODNICZĄCY
RADY MIASTA

Bronisław Brylski

Załącznik graficzny
do Uchwały Nr XXX/404/16
Rady Miasta Piotrkowa Trybunalskiego
z dnia 21 grudnia 2016 roku

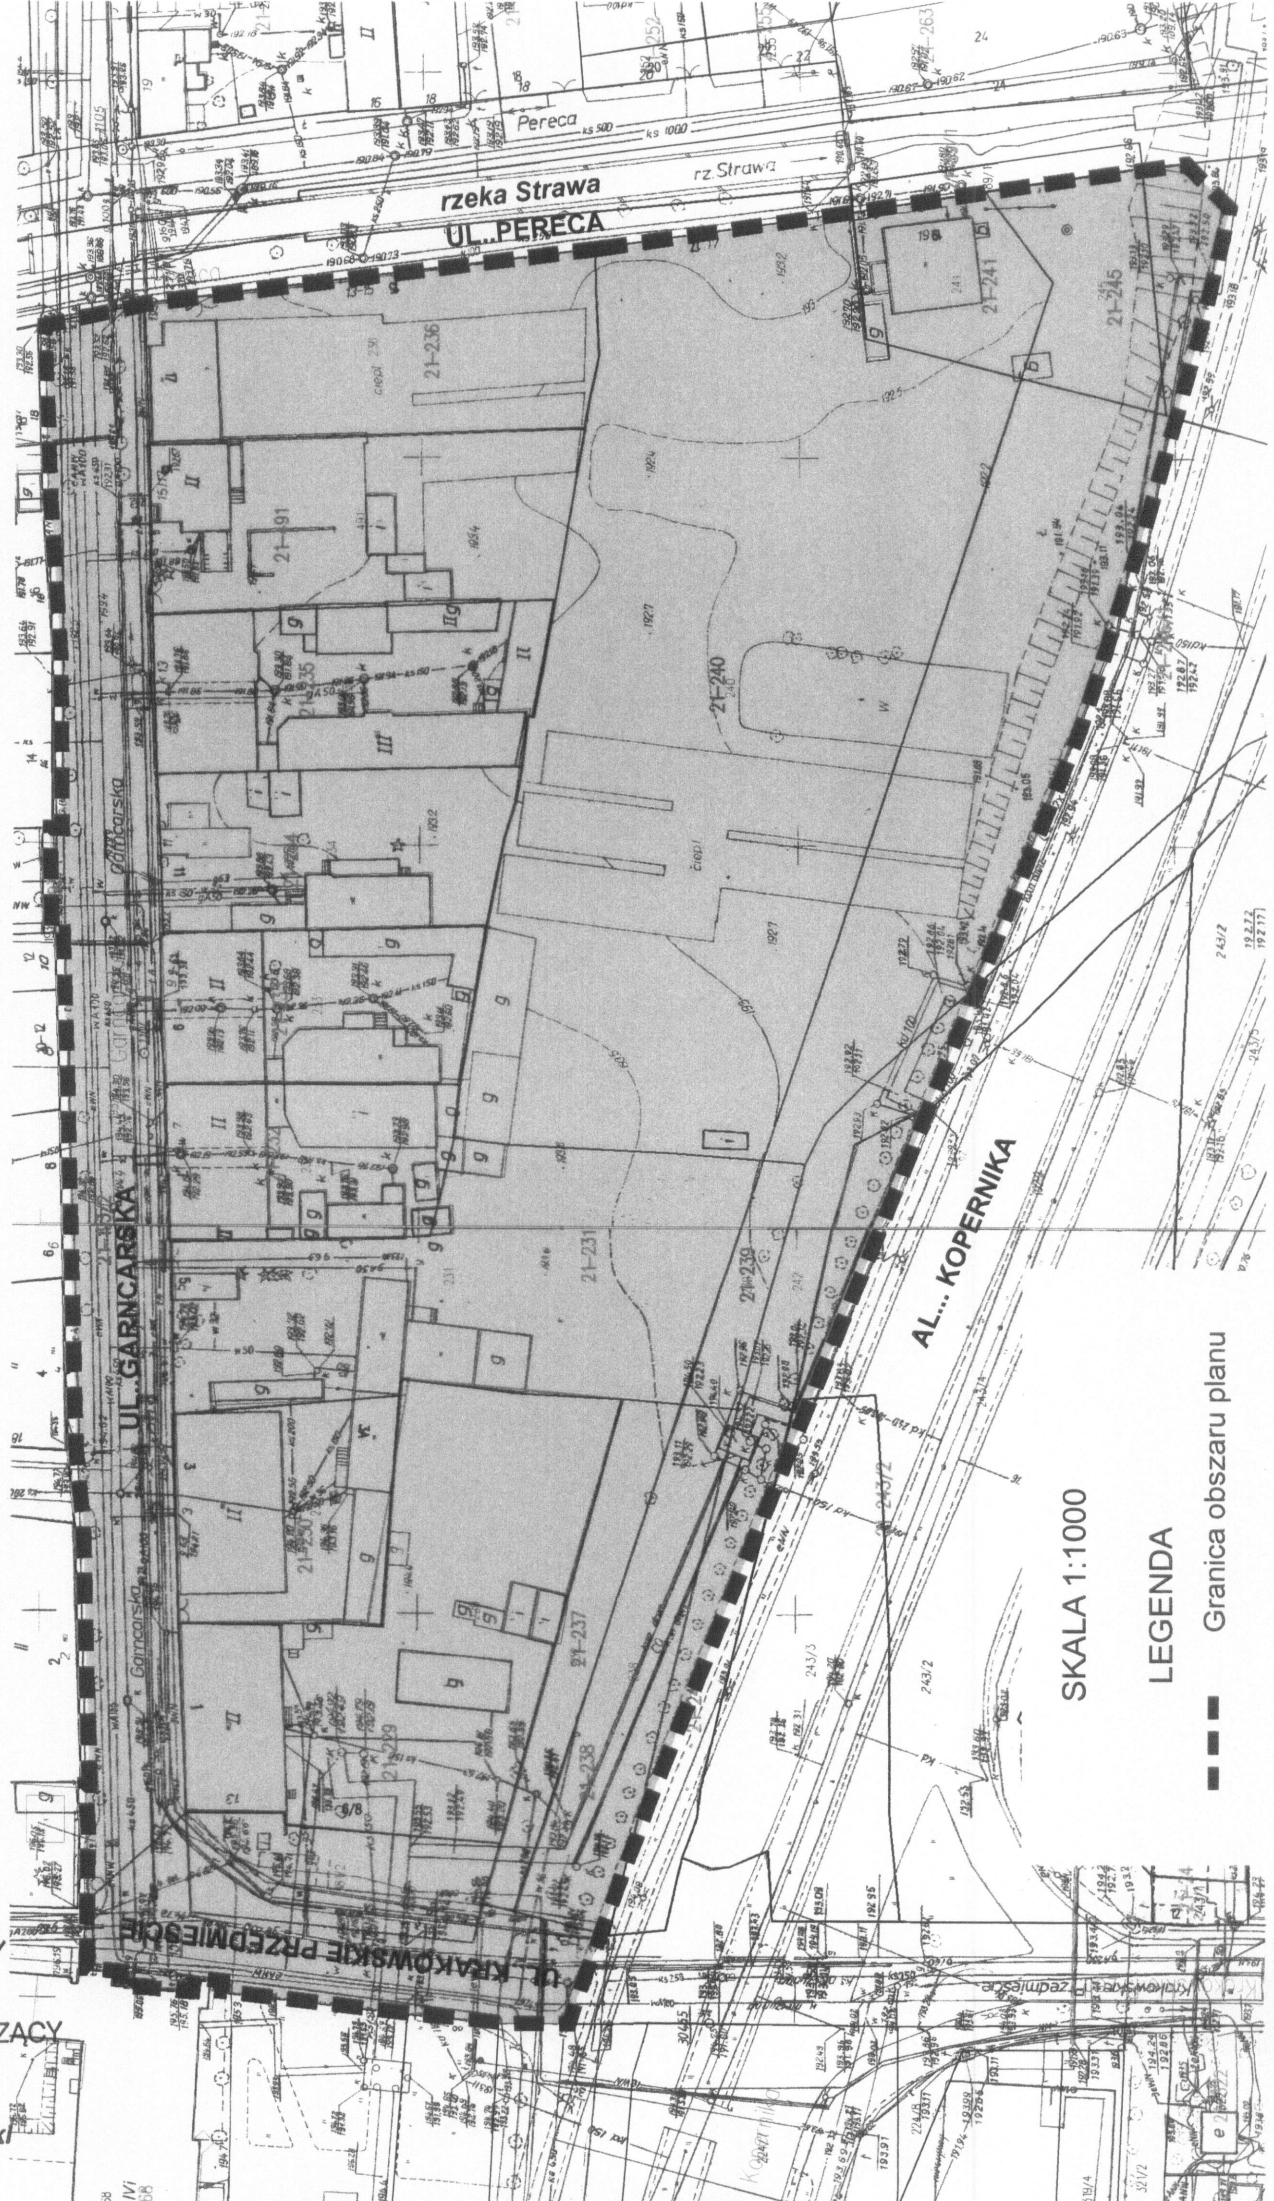

SKALA 1:1000

LEGENDA

--- Granica obszaru planu

WICEPRZEWODNICZĄCY
RADY MIASTA

Bronisław Brylski