


ZAKRES I ZASADY ZAGOSPODAROWANIA CZĘŚCI DZIAŁKI 61/2 W RAMACH WIELOLETNIEJ DZIERŻAWY

ZALĄCZNIK GRAFICZNY NR1

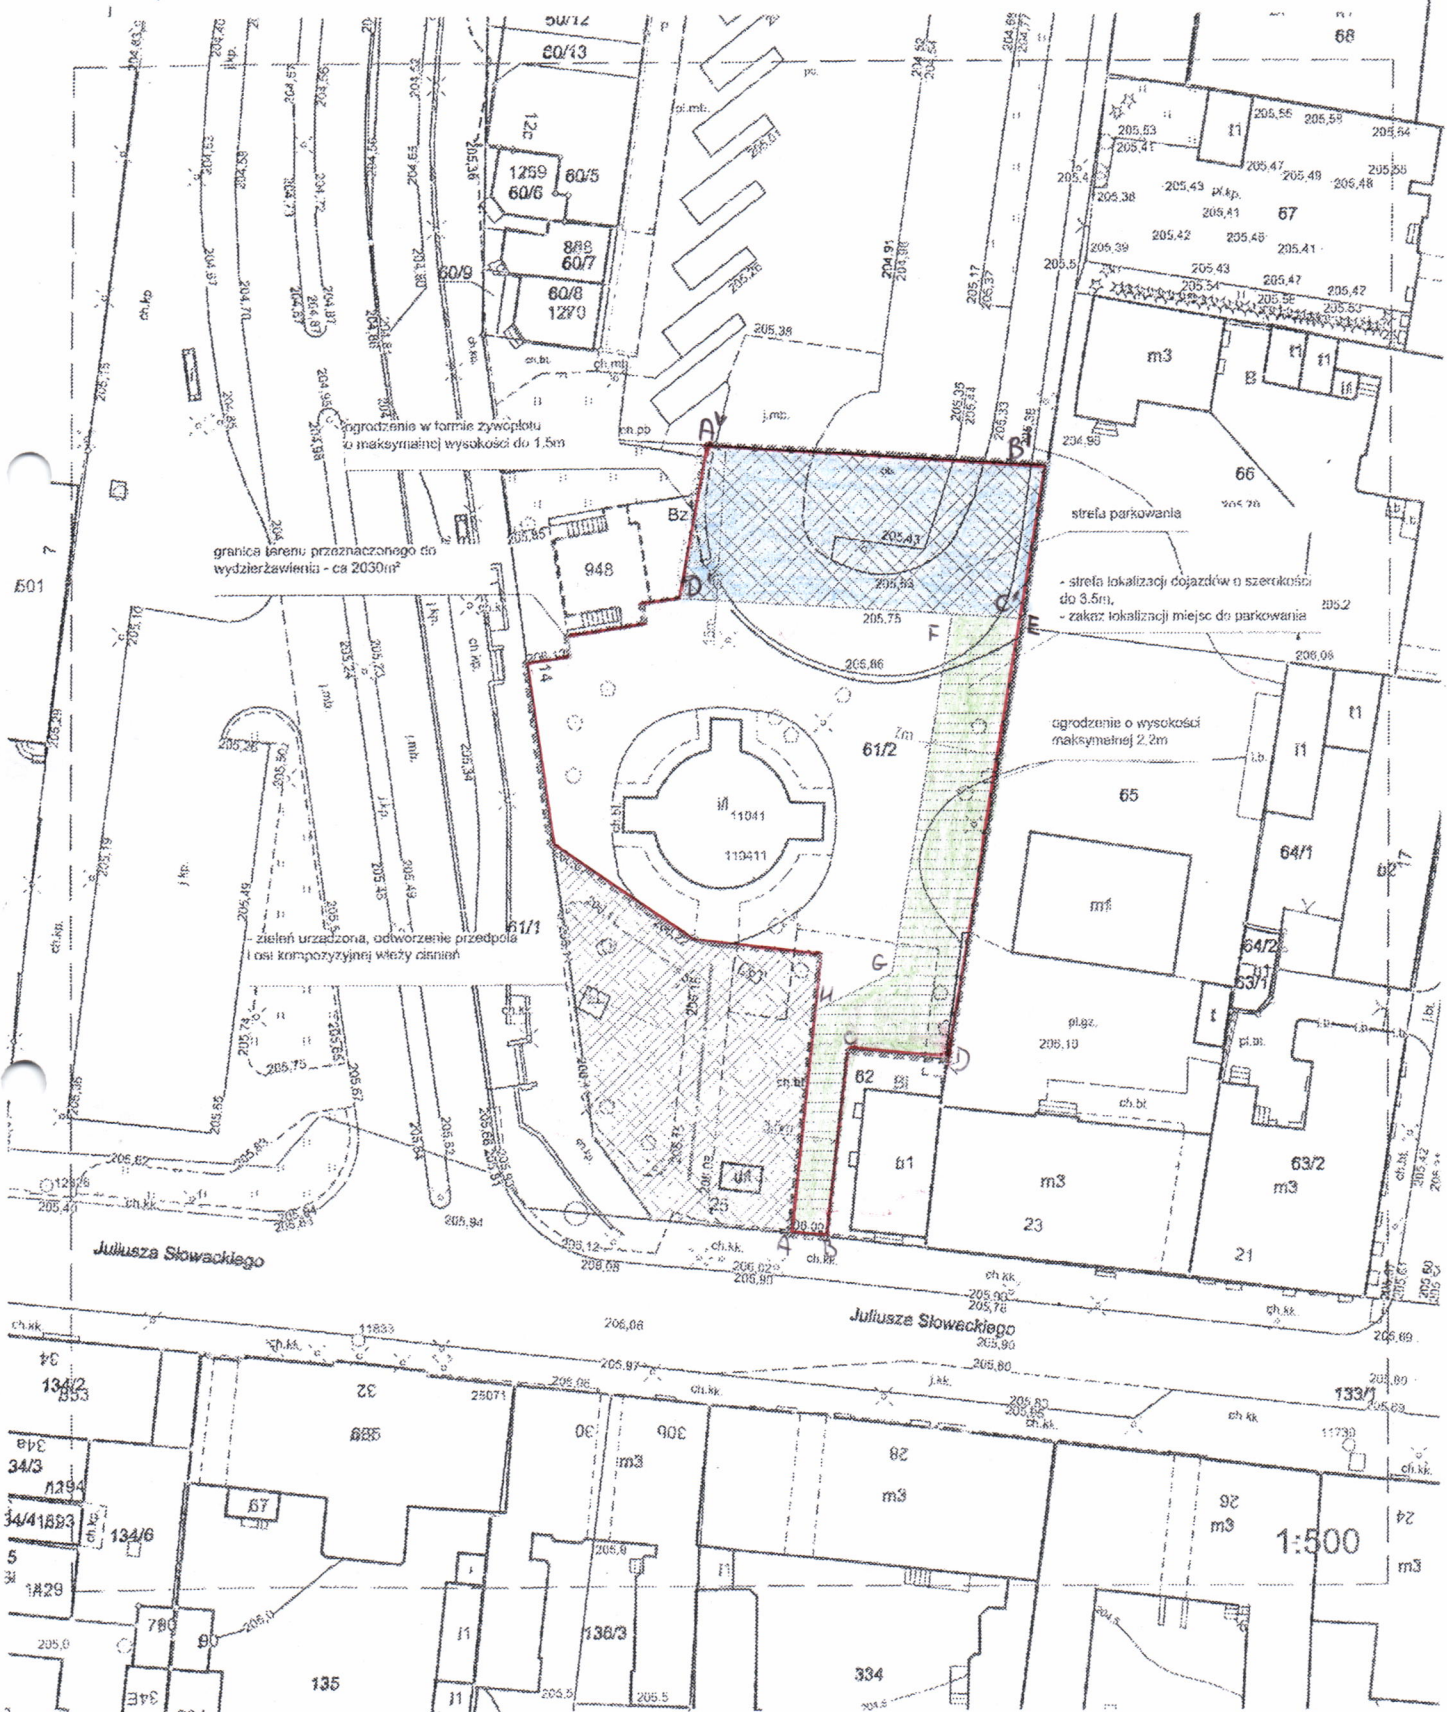

Załącznik do:
decyzji (postanowienia) pisma
z dnia 30.11.2026
nr 111/2026/2.206.2046

DYREKTOR
Pracowni Planowania Przestrzennego
Ewelina Czajka