

UCHWAŁA Nr XXXII/416 /17

RADY MIASTA PIOTRKOWA TRYBUNALSKIEGO

z dnia 25 stycznia 2017 r.

w sprawie wyrażenia zgody na zawarcie kolejnych umów dzierżawy z dotychczasowym dzierżawcą i odstąpienia od przetargowego trybu zawarcia umów dzierżawy na część nieruchomości, położonych w Piotrkowie Trybunalskim przy: ul. Modrzewskiego 5, ul. Modrzewskiego 7, ul. Modrzewskiego 11, ul. Kotarbińskiego 12, ul. Kostromskiej 64A, ul. Kostromskiej 64.

Na podstawie art. 18 ust. 2 pkt 9 lit. „a” ustawy z dnia 8 marca 1990 r. o samorządzie gminnym (Dz. U. z 2016 r., poz. 446, poz. 1579) oraz art. 37 ust. 4 ustawy z dnia 21 sierpnia 1997 r. o gospodarce nieruchomościami (Dz. U. z 2016 r., poz. 2147 zmiany: poz.2260) **u c h w a ł a s i ę, c o n a s t ę p u j e:**

§ 1.1. Wyraża się zgodę na odstąpienie od obowiązku przetargowego trybu zawarcia, na okres 10 lat, umów dzierżawy części nieruchomości, położonych w Piotrkowie Trybunalskim przy:

ul. Modrzewskiego 5 – część działki nr 411/24 obr.24 o pow. 32 m²,
ul. Modrzewskiego 7 – część działki nr 411/23 obr.24 o pow. 32 m²,
ul. Modrzewskiego 11 – część działki nr 412/4 obr.24 o pow. 32 m²,
ul. Kotarbińskiego 12 – część działki nr 2/281 obr.28 o pow. 32 m²,
ul. Kostromska 64A – część działki nr 2/272 obr.28 o pow. 32 m²,
ul. Kostromska 64 – część działki nr 2/276 obr.28 o pow. 32 m²

z przeznaczeniem pod pergole śmietnikowe.

2. Wyraża się zgodę na zawarcie, kolejnych umów dzierżawy części nieruchomości opisanych w ust.1, z dotychczasowym dzierżawcą.

Granice dzierżawy określają załączniki graficzne 1, 2, 3, 4, 5 i 6 stanowiące integralną część niniejszej uchwały.

§ 2. Wykonanie uchwały powierza się Prezydentowi Miasta Piotrkowa Trybunalskiego.

§ 3. Uchwała wchodzi w życie z dniem podjęcia.




PRZEWODNICZĄCY
RADY MIASTA

Marian Błaszczński

ul. Modrzewskiego 5

Załącznik nr 1 do Uchwały Nr XXXIII/416/17
Rady Miasta Piotrkowa Trybunalskiego
z dnia 25 stycznia 2017 r.

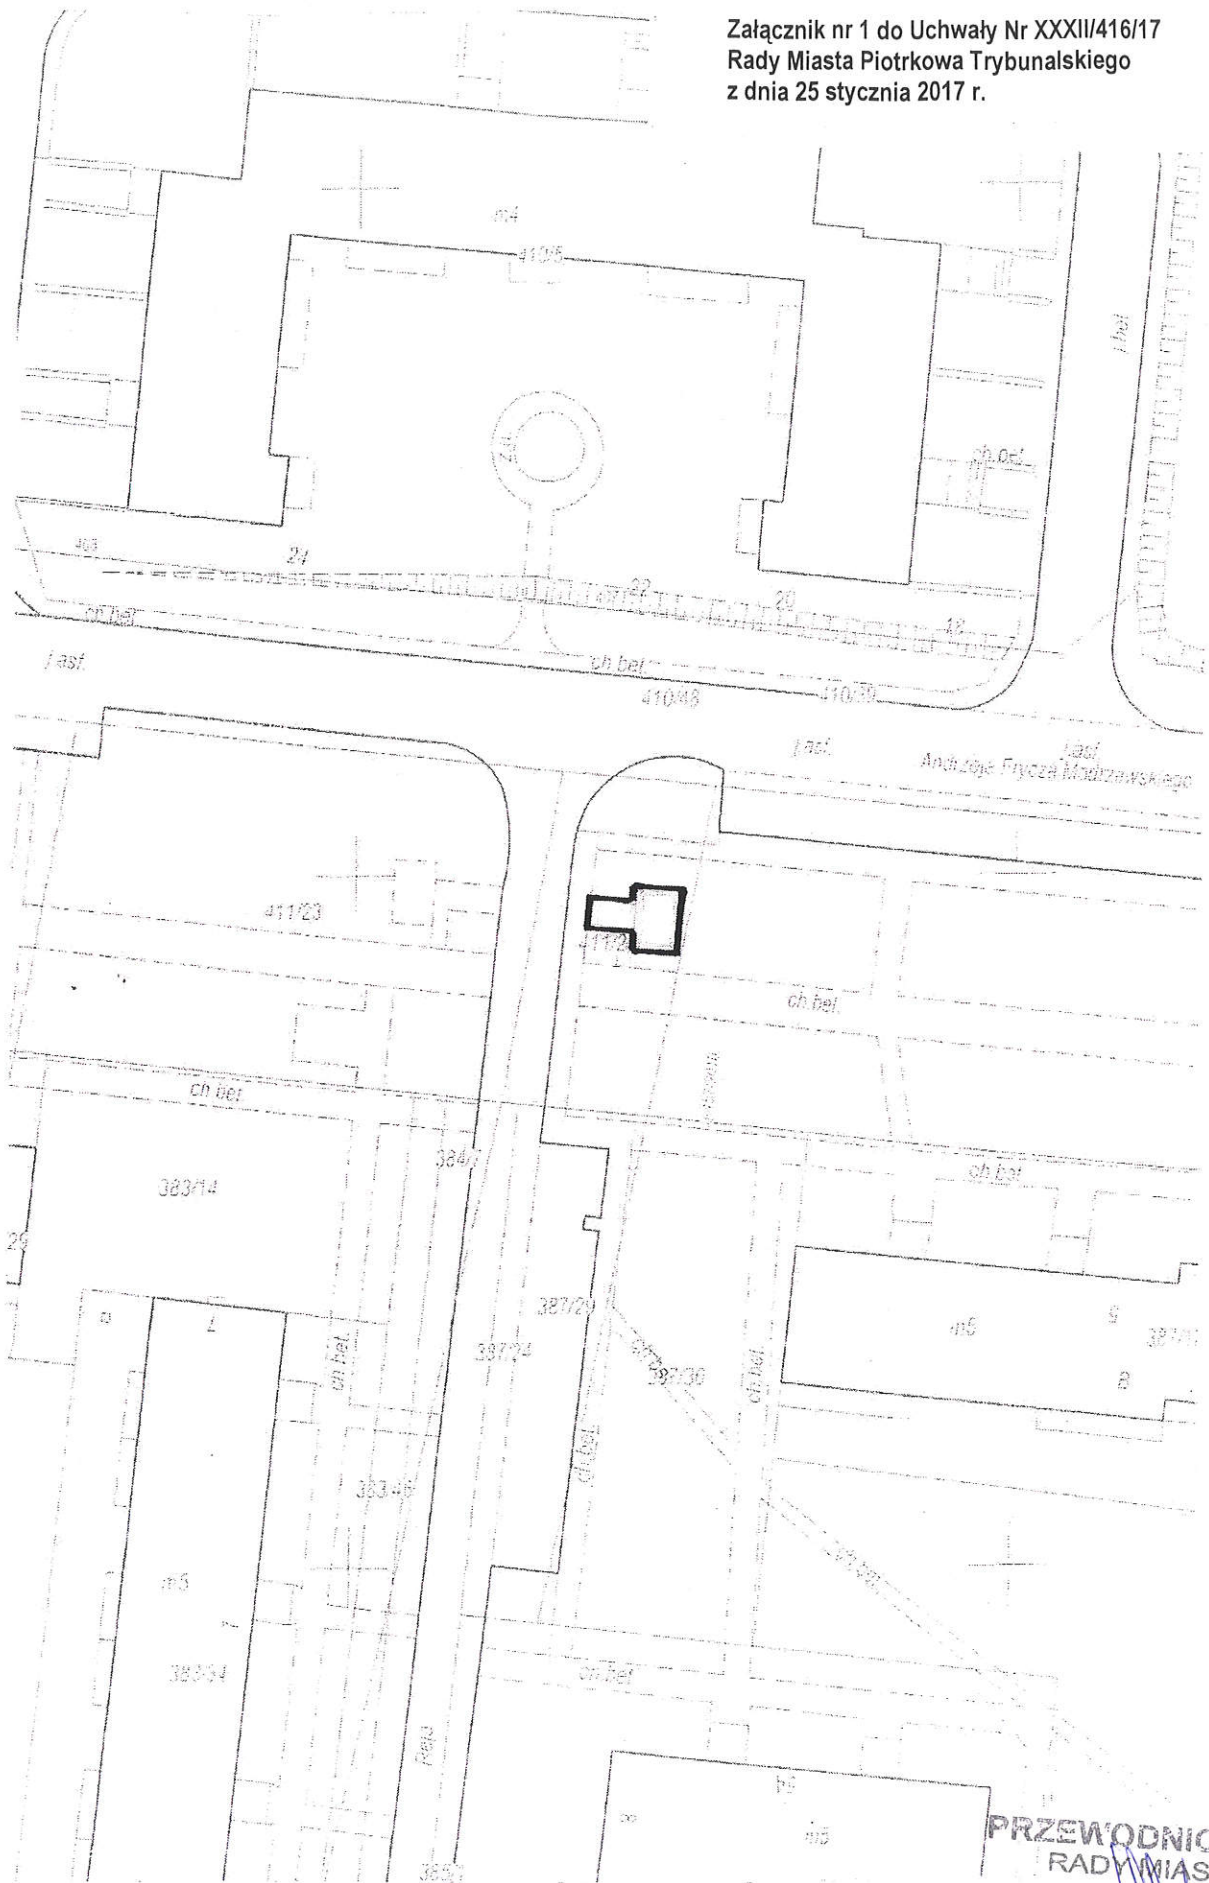


**PRZEWODNICZĄCY
RADY MIASTA**

Marian Błaszczysz


ul. Modrzewskiego 7

Załącznik nr 2 do Uchwały Nr XXXII/416/17
Rady Miasta Piotrkowa Trybunalskiego
z dnia 25 stycznia 2017 r.

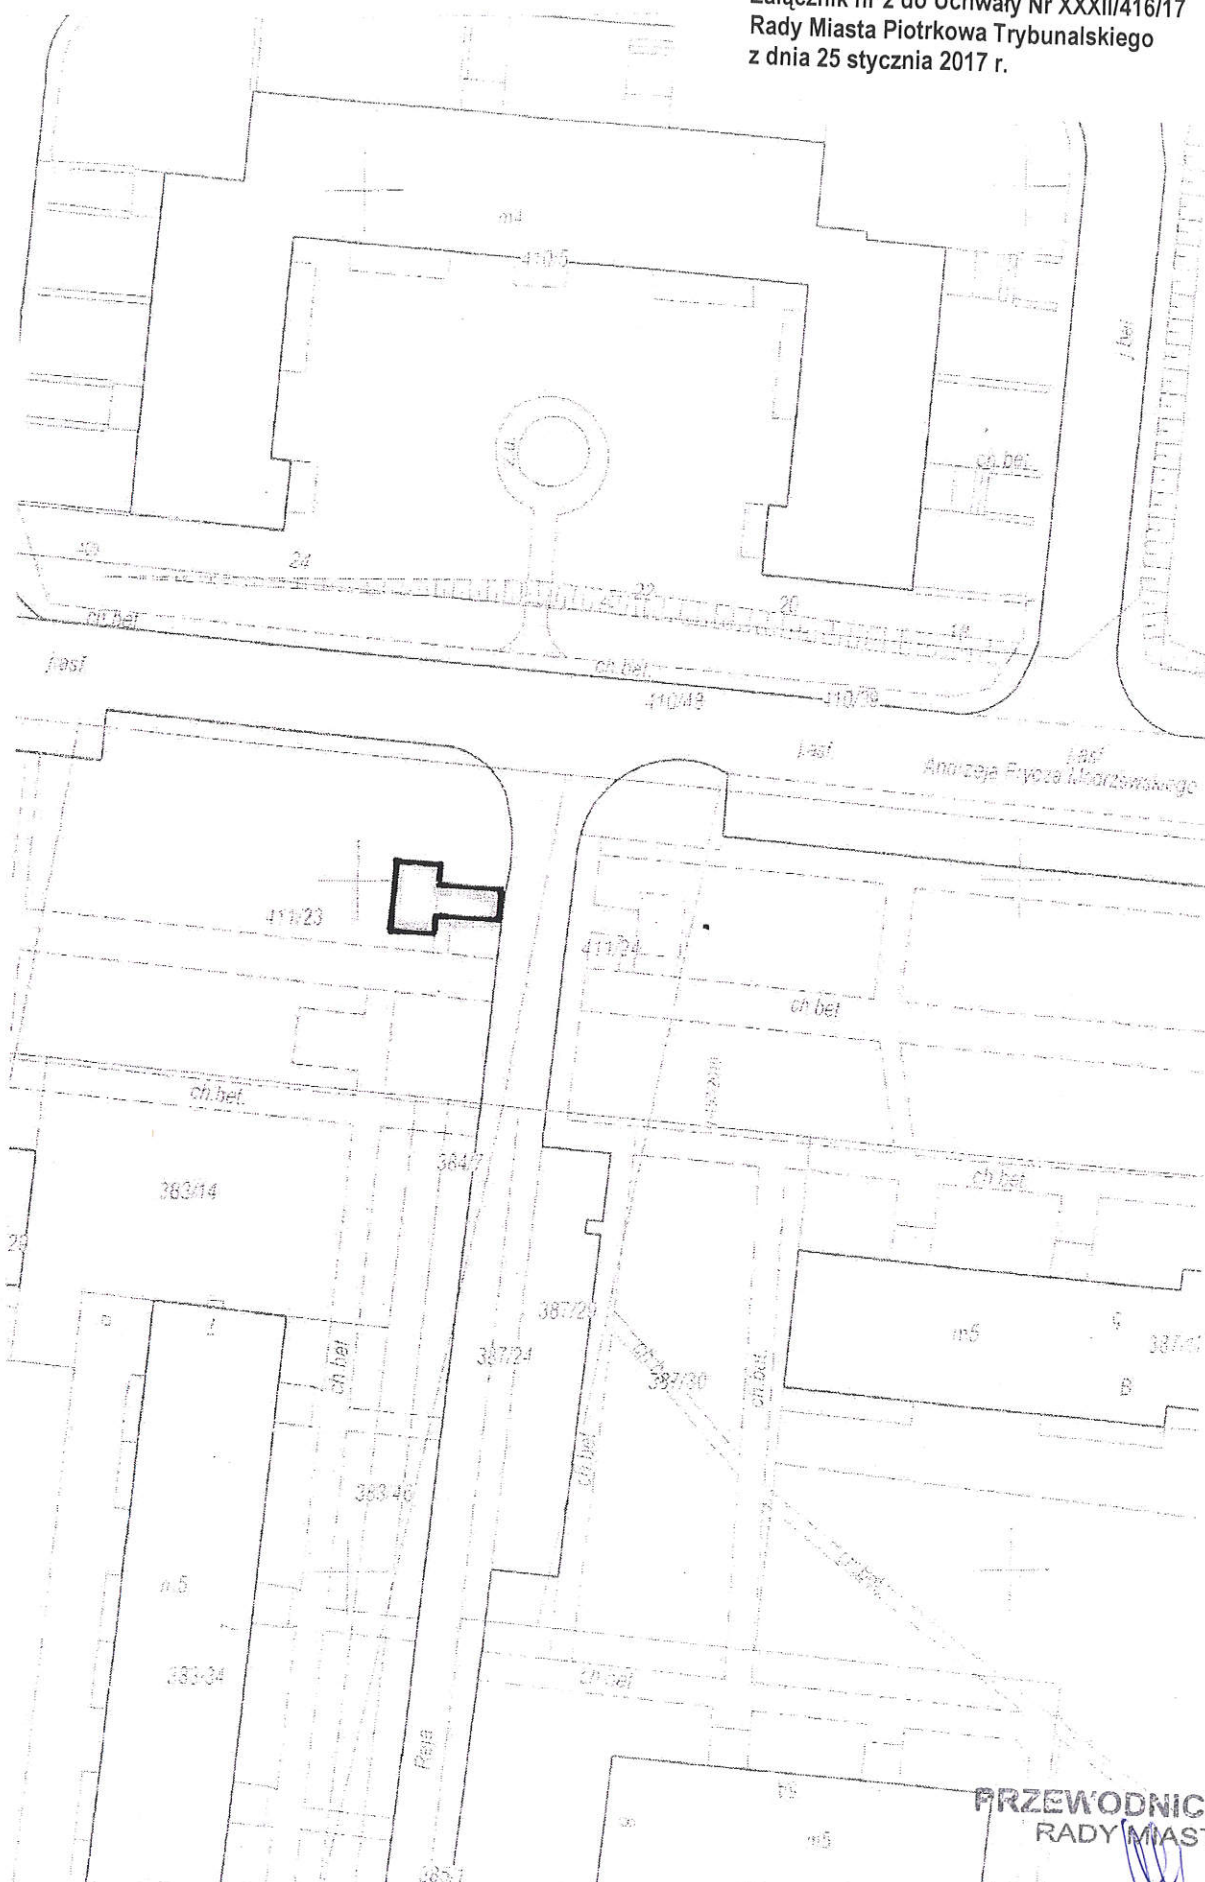

PRZEWODNICZĄCY
RADY MIASTA
[Signature]
Marian Błaszczyński

Załącznik nr 3 do Uchwały Nr XXXII/416/17
Rady Miasta Piotrkowa Trybunalskiego
z dnia 25 stycznia 2017 r.

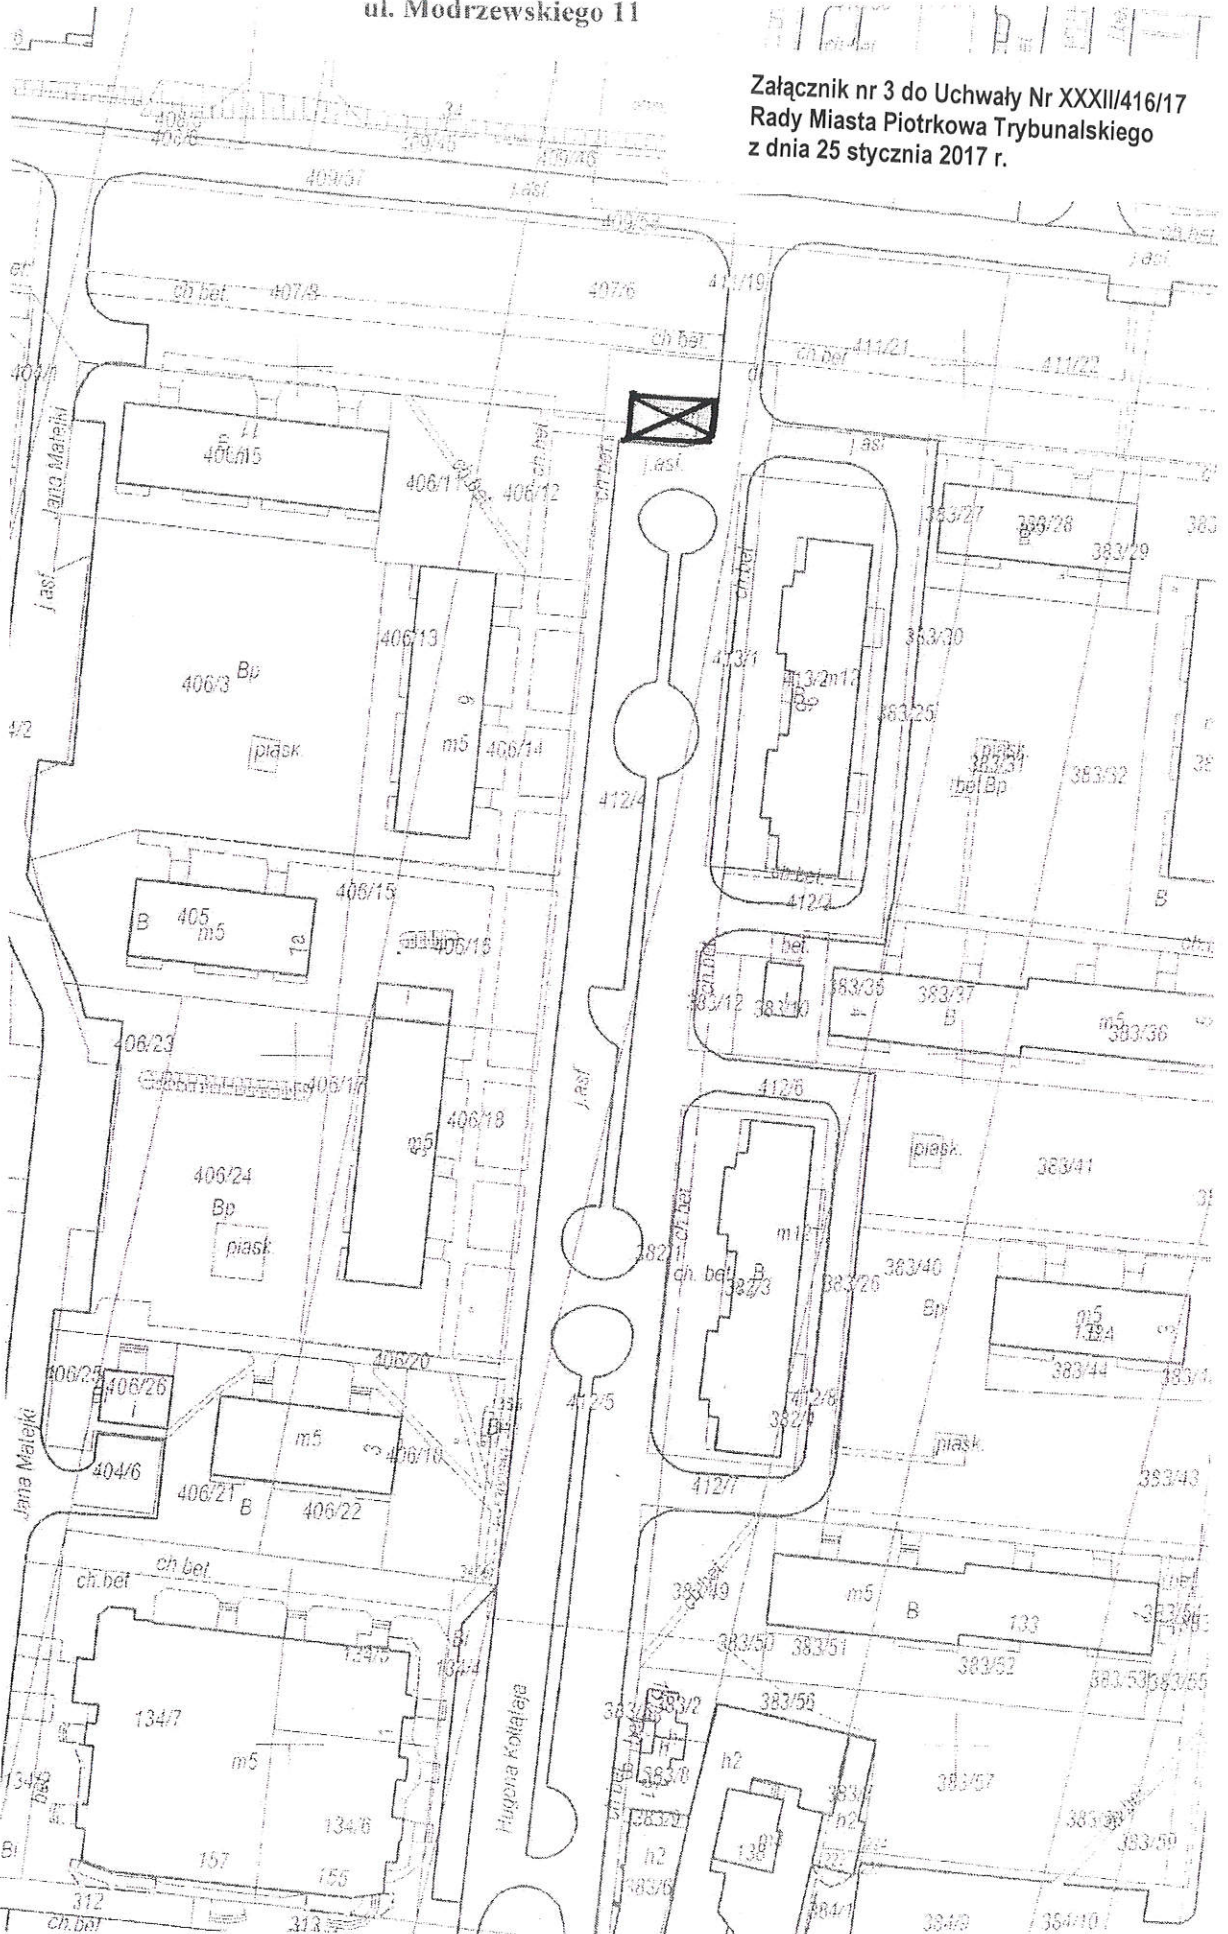


**PRZEWODNICZĄCY
RADY MIASTA**

Marian Błaszczyski

ul. Kotarbińskiego 12

Załącznik nr 4 do Uchwały Nr XXXII/416/17
Rady Miasta Piotrkowa Trybunalskiego
z dnia 25 stycznia 2017 r.

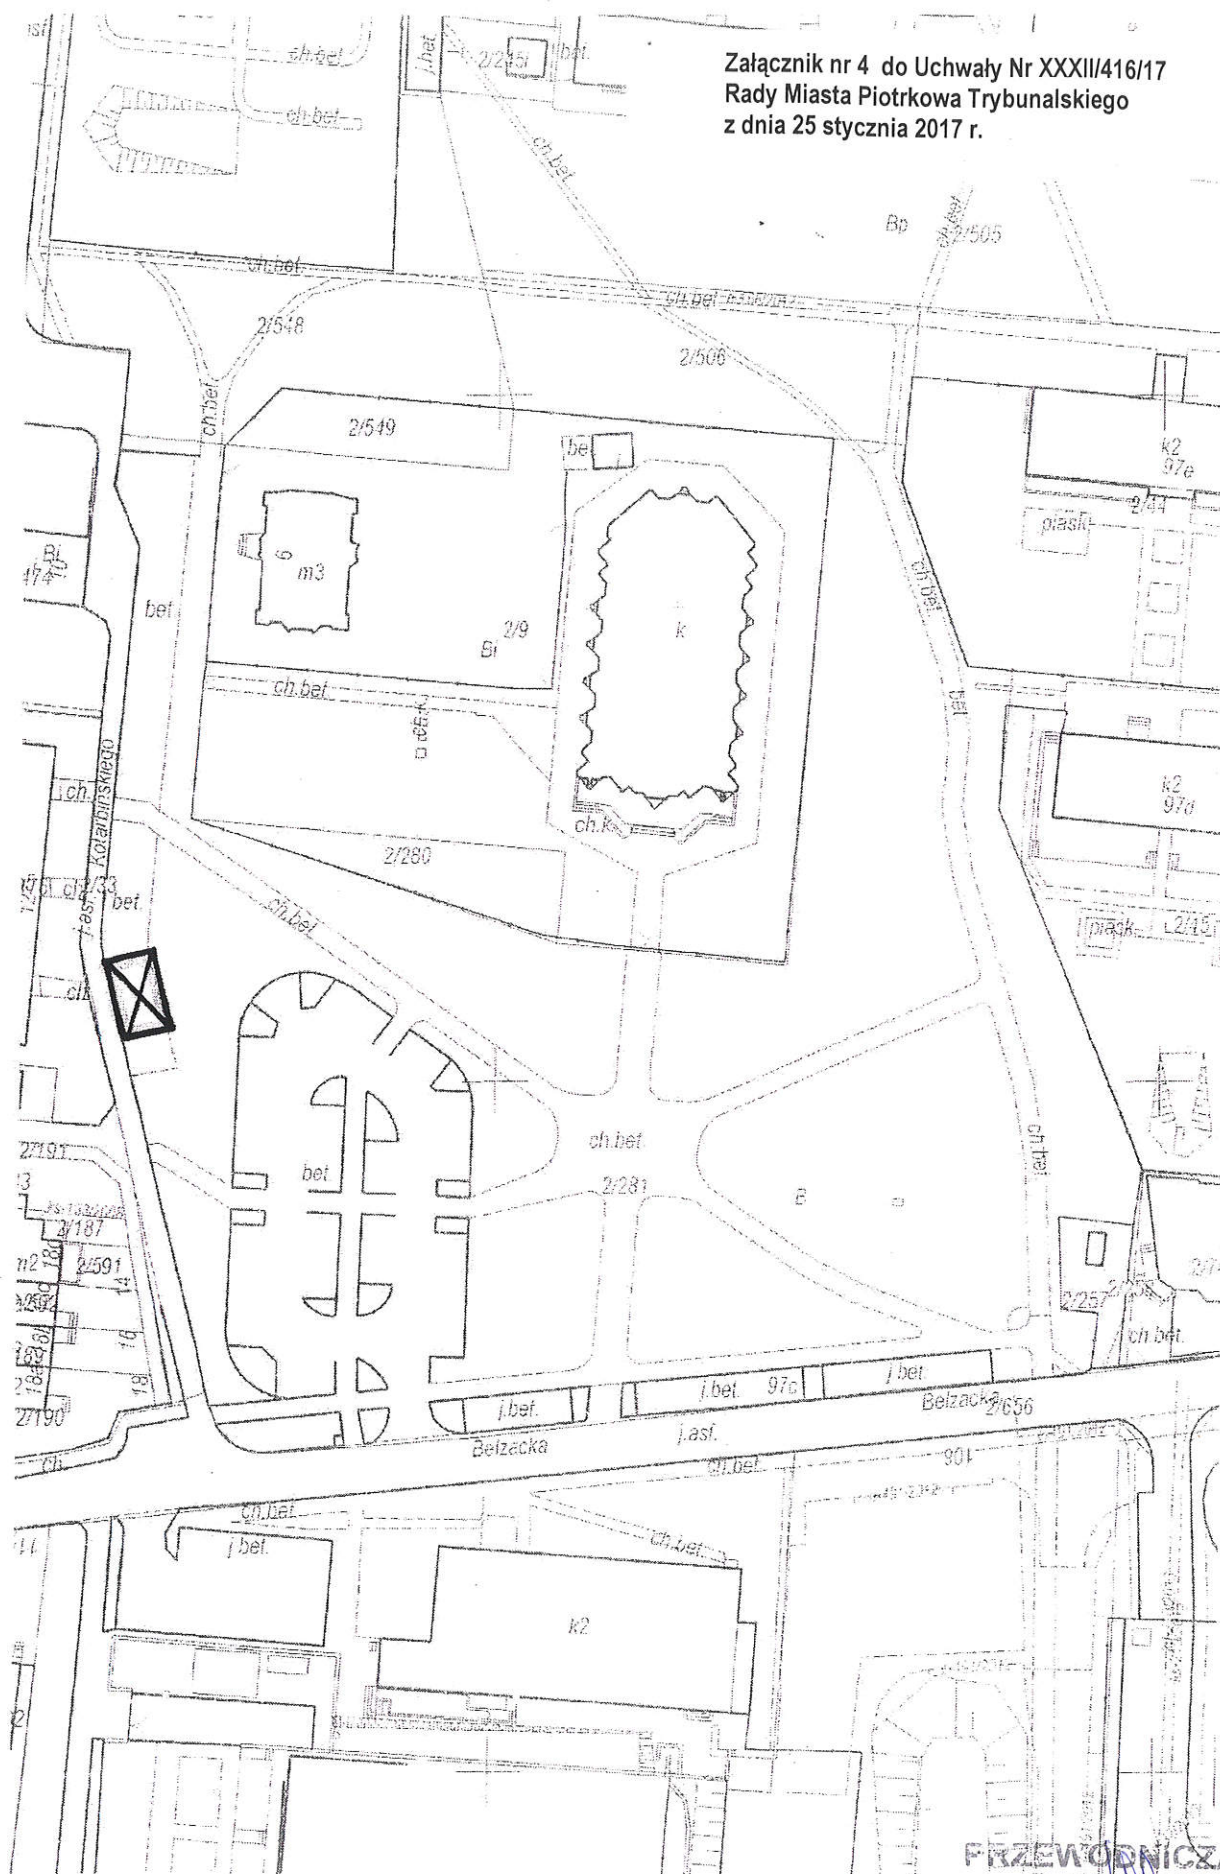


PRZEWODNICZĄCY
RADY MIASTA

Marian Błaszczyński

ul. Kostromska 64A

Załącznik nr 5 do Uchwały Nr XXXII/416/17
Rady Miasta Piotrkowa Trybunalskiego
z dnia 25 stycznia 2017 r.

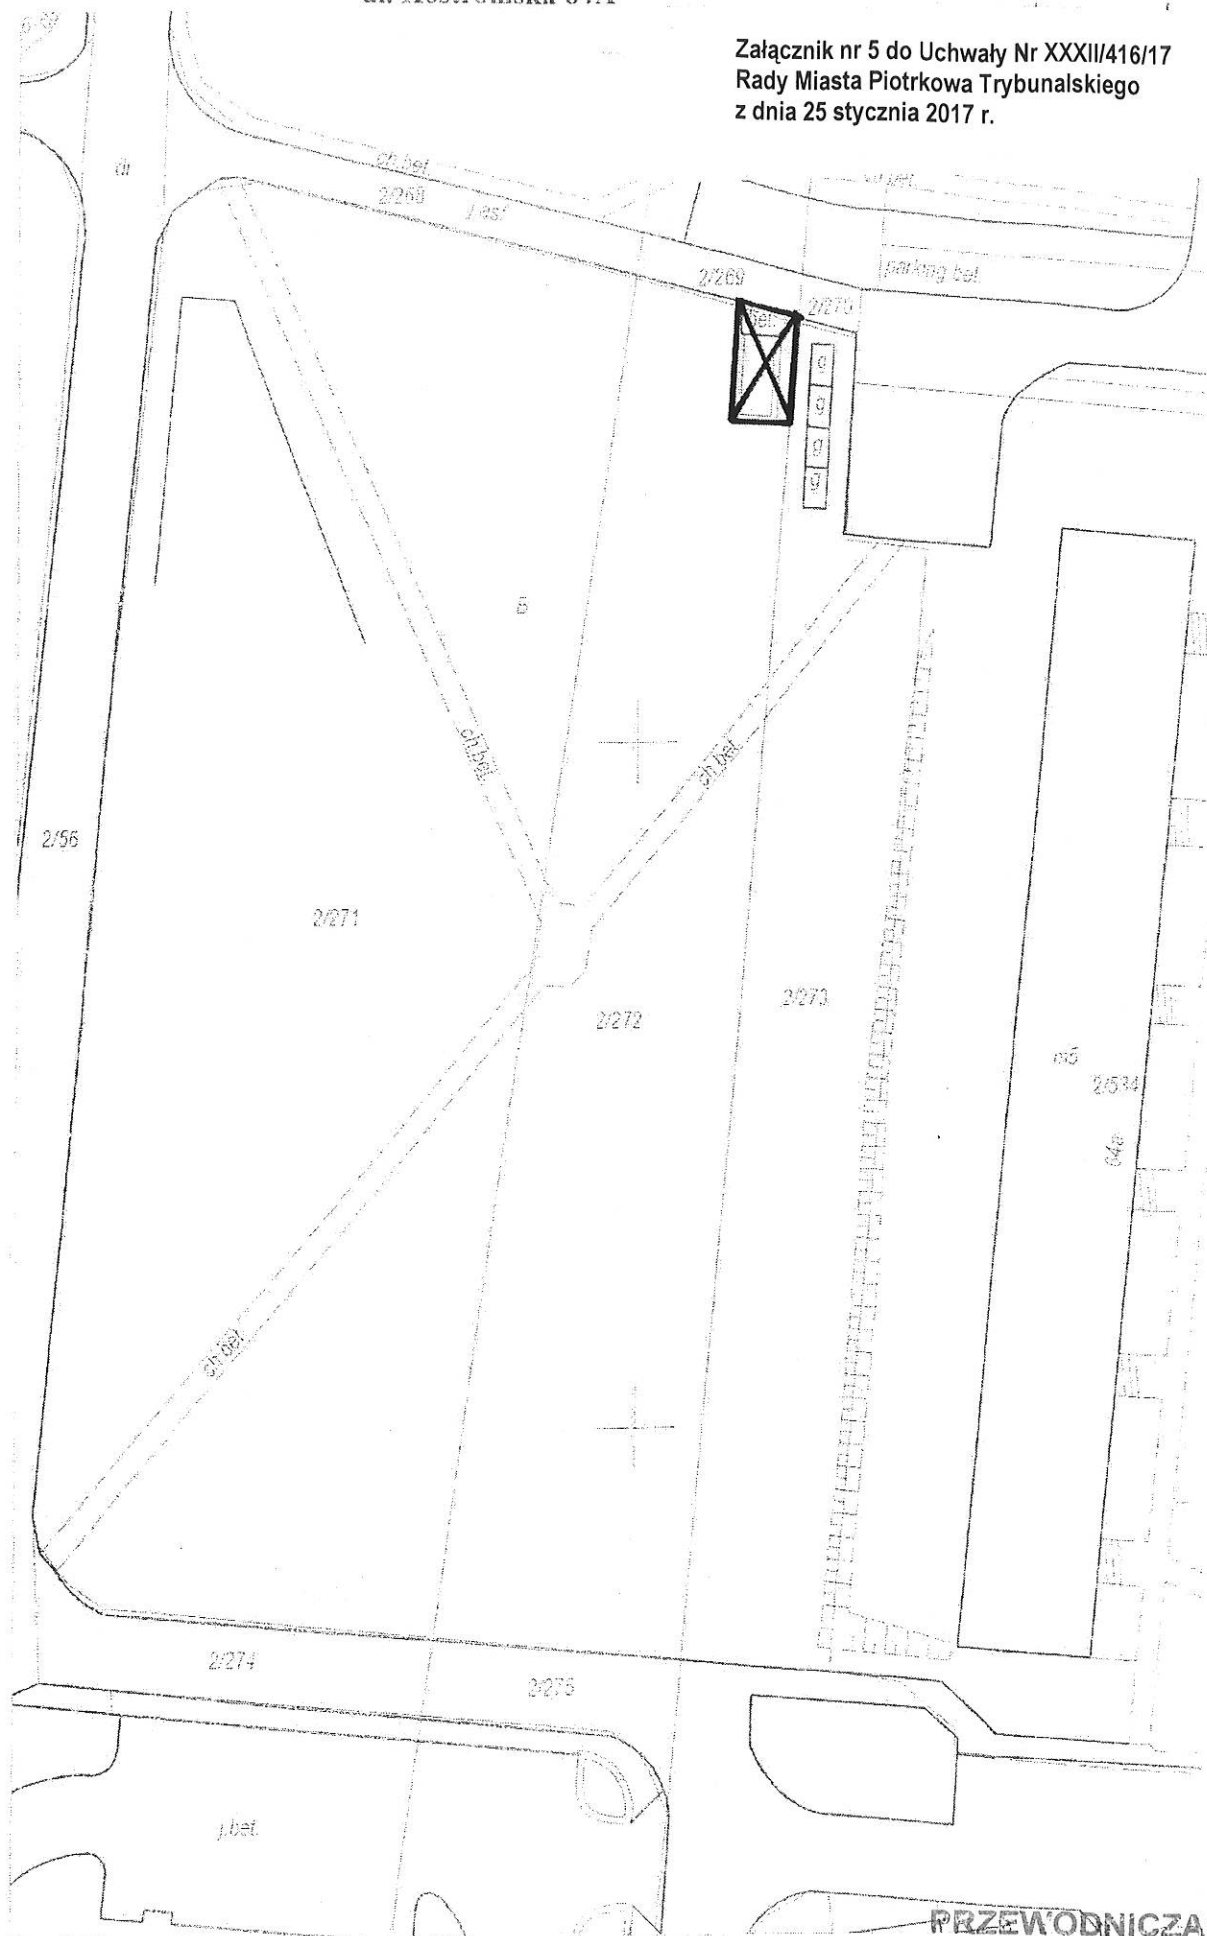


**PRZEWODNICZĄCY
RADY MIASTA**

Marian Błaszczyński

ul. Kostromska 64

Załącznik nr 6 do Uchwały Nr XXXII/416/17
Rady Miasta Piotrkowa Trybunalskiego
z dnia 25 stycznia 2017 r.

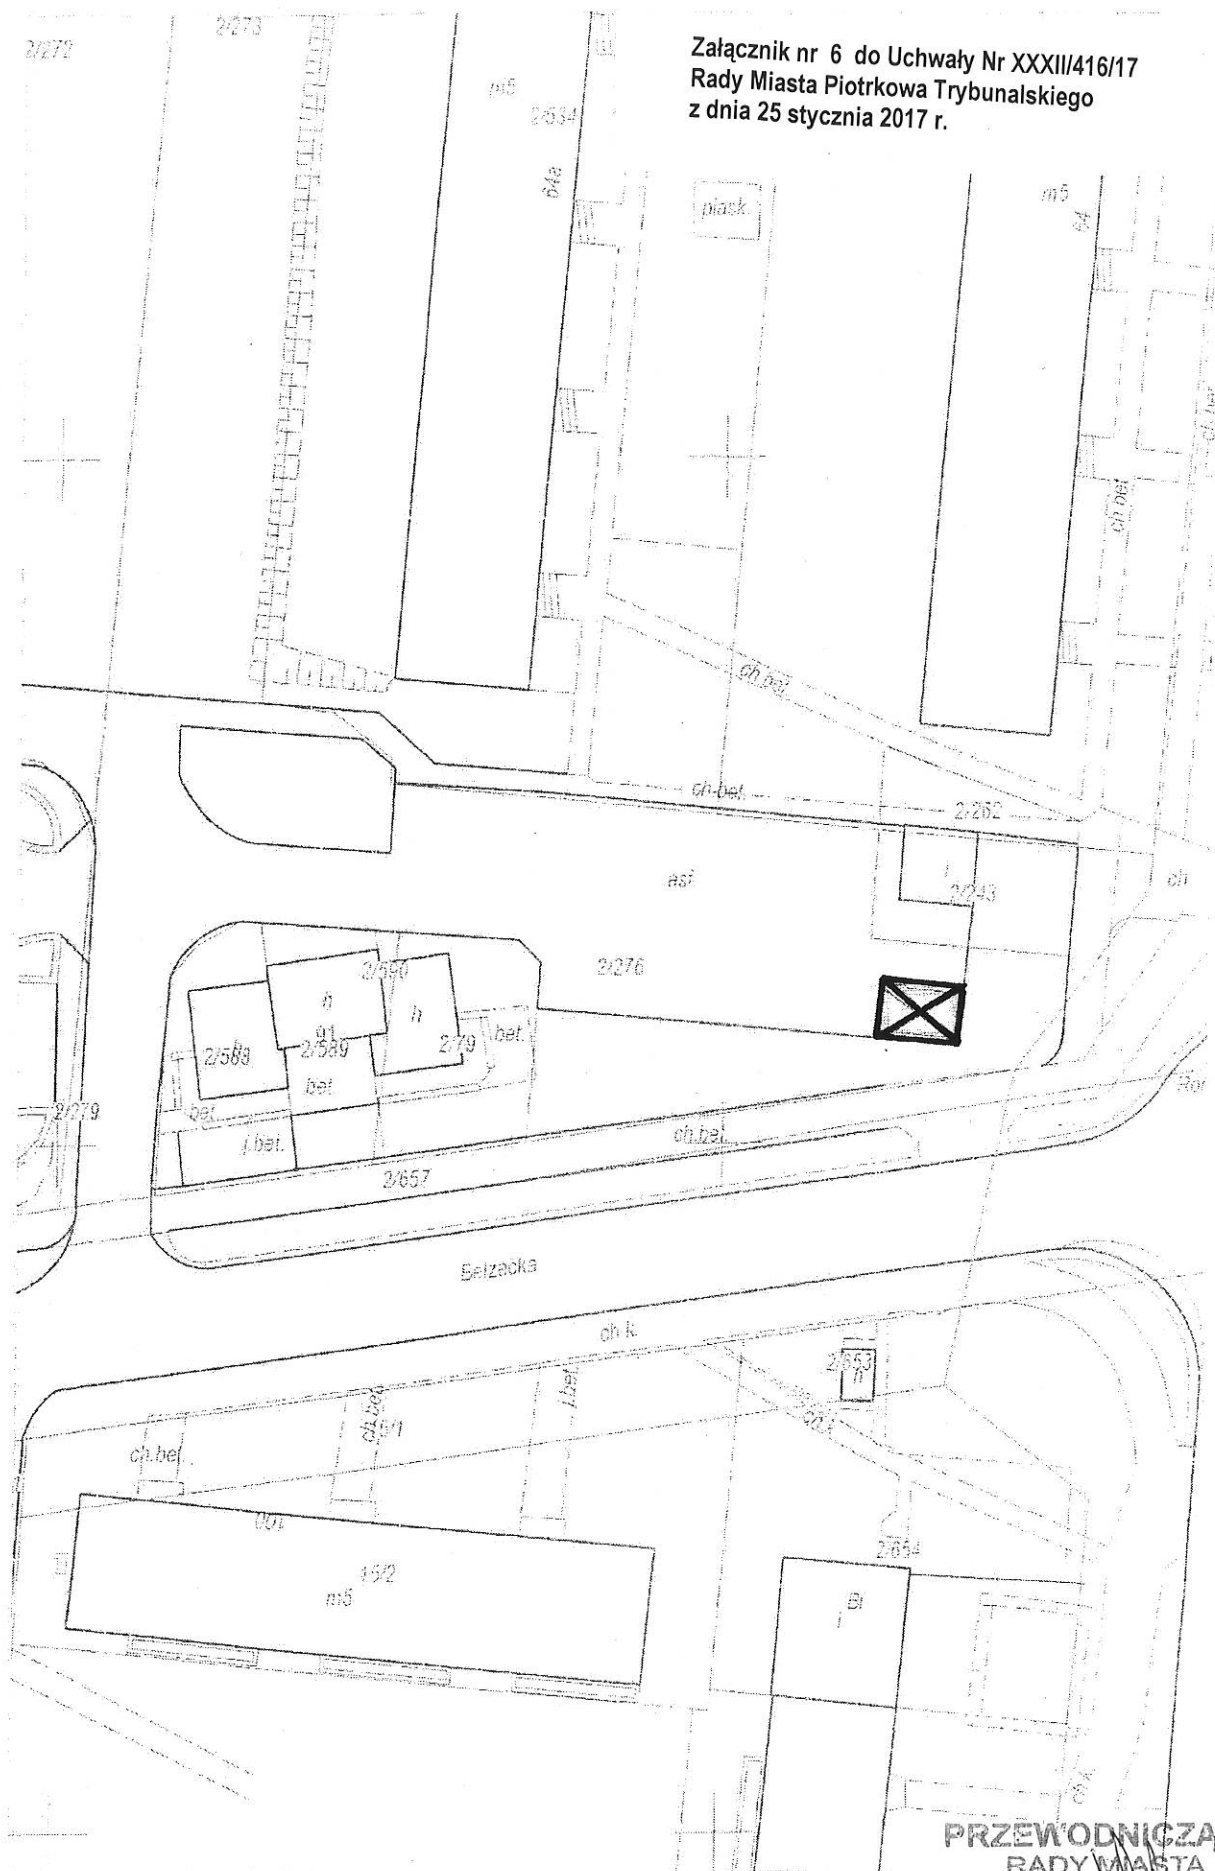

**PRZEWODNICZĄCY
RADY MIASTA**

Marian Błaszczewski