

ZARZĄDZENIE Nr
PREZYDENTA MIASTA PIOTRKOWA TRYBUNALSKIEGO
PEŁNIĄCEGO FUNKCJĘ STAROSTY
z dnia 15. marca 2017 r.

w sprawie zaopiniowania propozycji pozbawienia niektórych odcinków dróg kategorii dróg gminnych

Na podstawie art. 92 ust. 1 pkt 1 ustawy z dnia 5 czerwca 1998 r. o samorządzie powiatowym (tekst jedn.: Dz. U. z 2016 r. poz. 814 ze zm. Dz. U. z 2016 r. poz. 1579), oraz art. 7 ust. 2, art. 10 ust. 2 ustawy z dnia 21 marca 1985 r. o drogach publicznych (tekst jedn.: Dz. U. z 2016 r. poz. 1440 ze zm.: Dz. U. z 2016 r. poz. 1920 i poz. 2255) zarządza się, co następuje:

§ 1. Opiniuje się pozytywnie propozycję wyłączenia z użytkowania jako drogi publiczne oraz pozbawienia kategorii dróg gminnych, następujących odcinków dróg położonych na terenie Miasta Piotrkowa Trybunalskiego, których położenie i przebieg przedstawiono w załączniku graficznym do zarządzenia, stanowiącym integralną jego część:

- 1) odcinek drogi gminnej nr 162449E, oznaczony w załączniku graficznym do zarządzenia literami A_B, biegnący ul. Zawodzie od ul. Sikorskiego do ul. Belzackiej,
- 2) odcinek drogi gminnej nr 162474E, oznaczony w załączniku graficznym do zarządzenia literami I_J, biegnący ul. Dworską od ul. Jodłowej do ul. Spokojnej,
- 3) odcinek drogi gminnej nr 162134E, oznaczony w załączniku graficznym do zarządzenia literami C_D, biegnący ul. Kasztanową od zakończenia drogi do granicy parku,
- 4) odcinek drogi gminnej nr 162069E, oznaczony w załączniku graficznym do zarządzenia literami E_F, biegnący ul. Energetyków od ul. Sikorskiego do ul. Kasztanowej,
- 5) odcinek drogi gminnej nr 162069E, oznaczony w załączniku graficznym do zarządzenia literami K_L, biegnący ul. Energetyków od ul. Jodłowej do ul. Granicznej,
- 6) odcinek drogi gminnej nr 162376E, oznaczony w załączniku graficznym do zarządzenia literami Ł_M_N, biegnący ul. Świerkową od ul. Spokojnej do ul. Granicznej,
- 7) odcinek drogi gminnej nr 162092E, oznaczony w załączniku graficznym do zarządzenia literami N_L_S, biegnący ul. Graniczną od ul. Świerkowej do ul. Sikorek,
- 8) odcinek drogi gminnej nr 162089E, oznaczony w załączniku graficznym do zarządzenia literami T_U, biegnący ul. Górniczą od terenu ogrodów działkowych do ul. 18 Stycznia,
- 9) odcinek drogi gminnej nr 162124E, oznaczony w załączniku graficznym do zarządzenia literami I_K, biegnący ul. Jodłową od ul. Dworskiej do ul. Energetyków,
- 10) drogę gminną nr 162144E – ul. Komunalną, oznaczoną w załączniku graficznym do zarządzenia literami R_M,
- 11) drogę gminną nr 162096E – ul. Gromadzką, oznaczoną w załączniku graficznym do zarządzenia literami O_P,
- 12) drogę gminną nr 162438E – ul. Zajęczą, oznaczoną w załączniku graficznym do zarządzenia literami G_H.

§ 2. Zarządzenie wchodzi w życie z dniem podpisania.

Z up. PREZYDENTA MIASTA

Andrzej Kacperek
WICEPREZYDENT MIASTA

ZAŁĄCZNIK GRAFICZNY

do Zarządzenia Nr ...^{MM}...

PREZYDENTA MIASTA PIOTRKOWA TRYBUNALSKIEGO
PEŁNIĄCEGO FUNKCJĘ STAROSTY

z dnia ...^{15.03}.....2017r.

w sprawie pozbawienia niektórych odcinków dróg kategorii dróg gminnych

Z up. PREZYDENTA MIASTA


Andrzej Kucperek
WICEPREZYDENT MIASTA

A_B — odcinek ul. Zawodzie

C_D — odcinek ul. Kasztanowa

E_F — odcinek ul. Energetyków

G_H — ul. Zajązża

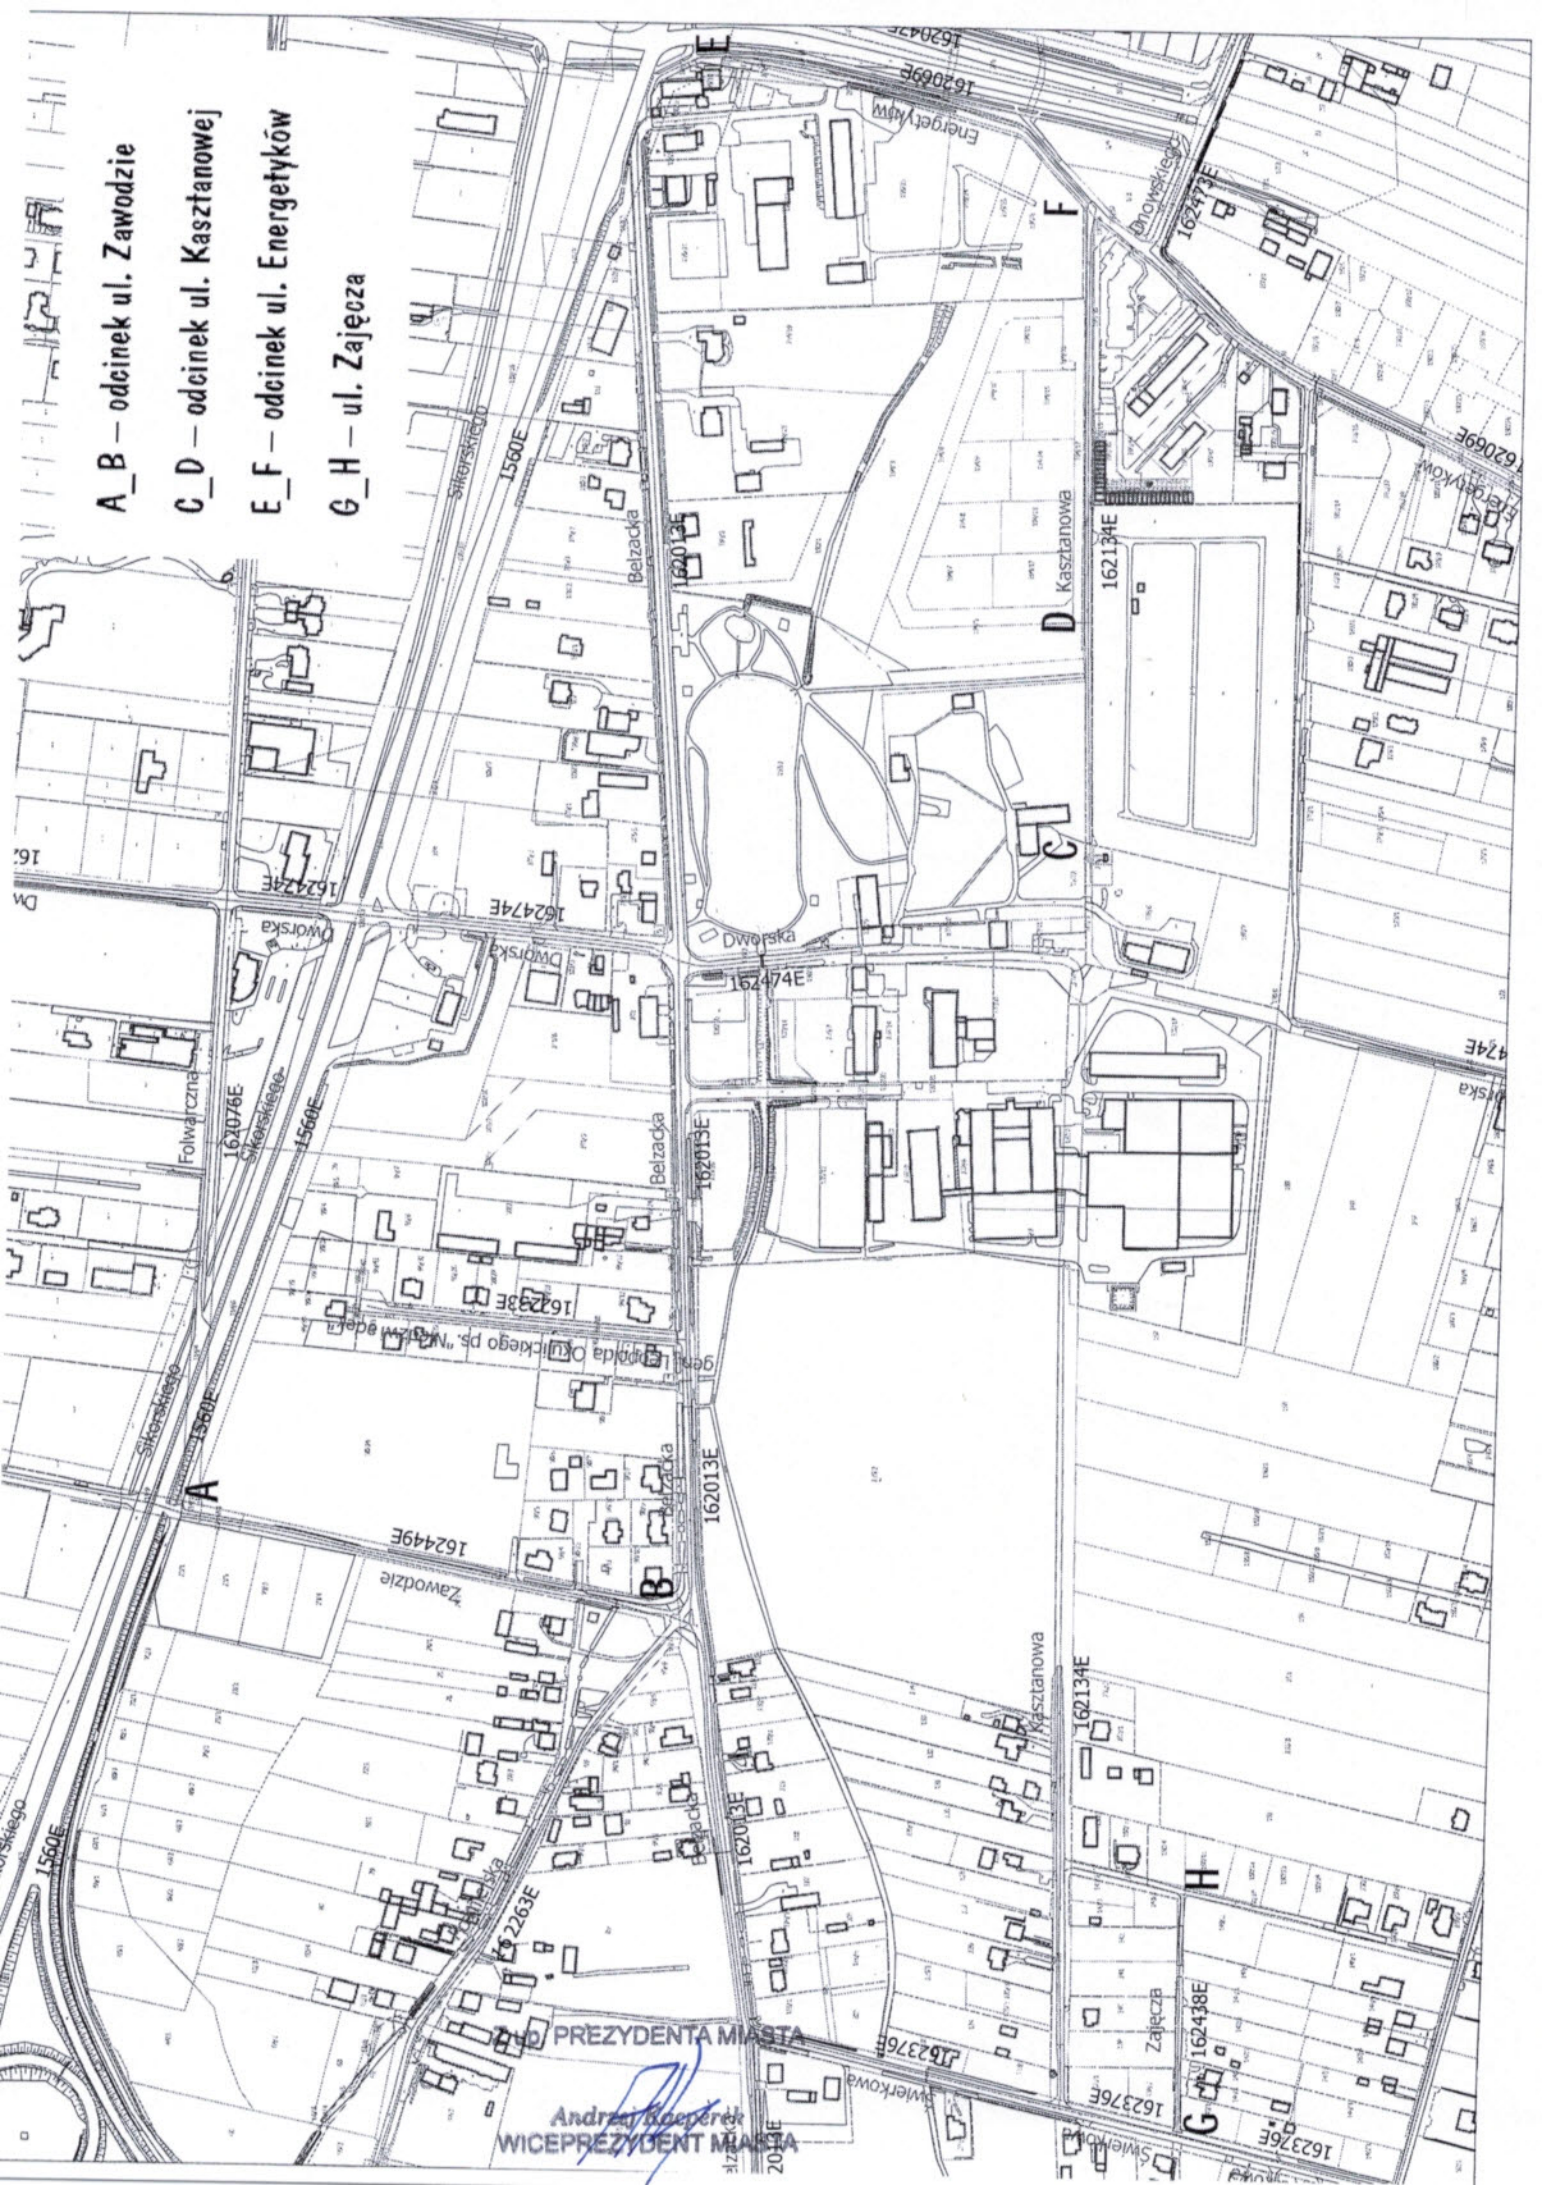

PREZYDENTA MIASTA


Andrzej Kasperczyk
WICEPREZYDENT MIASTA



I_J – odcinek ul. Dworskiej
K_L – odcinek ul. Energetyków
I_K – odcinek ul. Jodłowej

Z up. PREZYDENTA MIASTA

Andrzej Kocerek
WICEPREZYDENT MIASTA

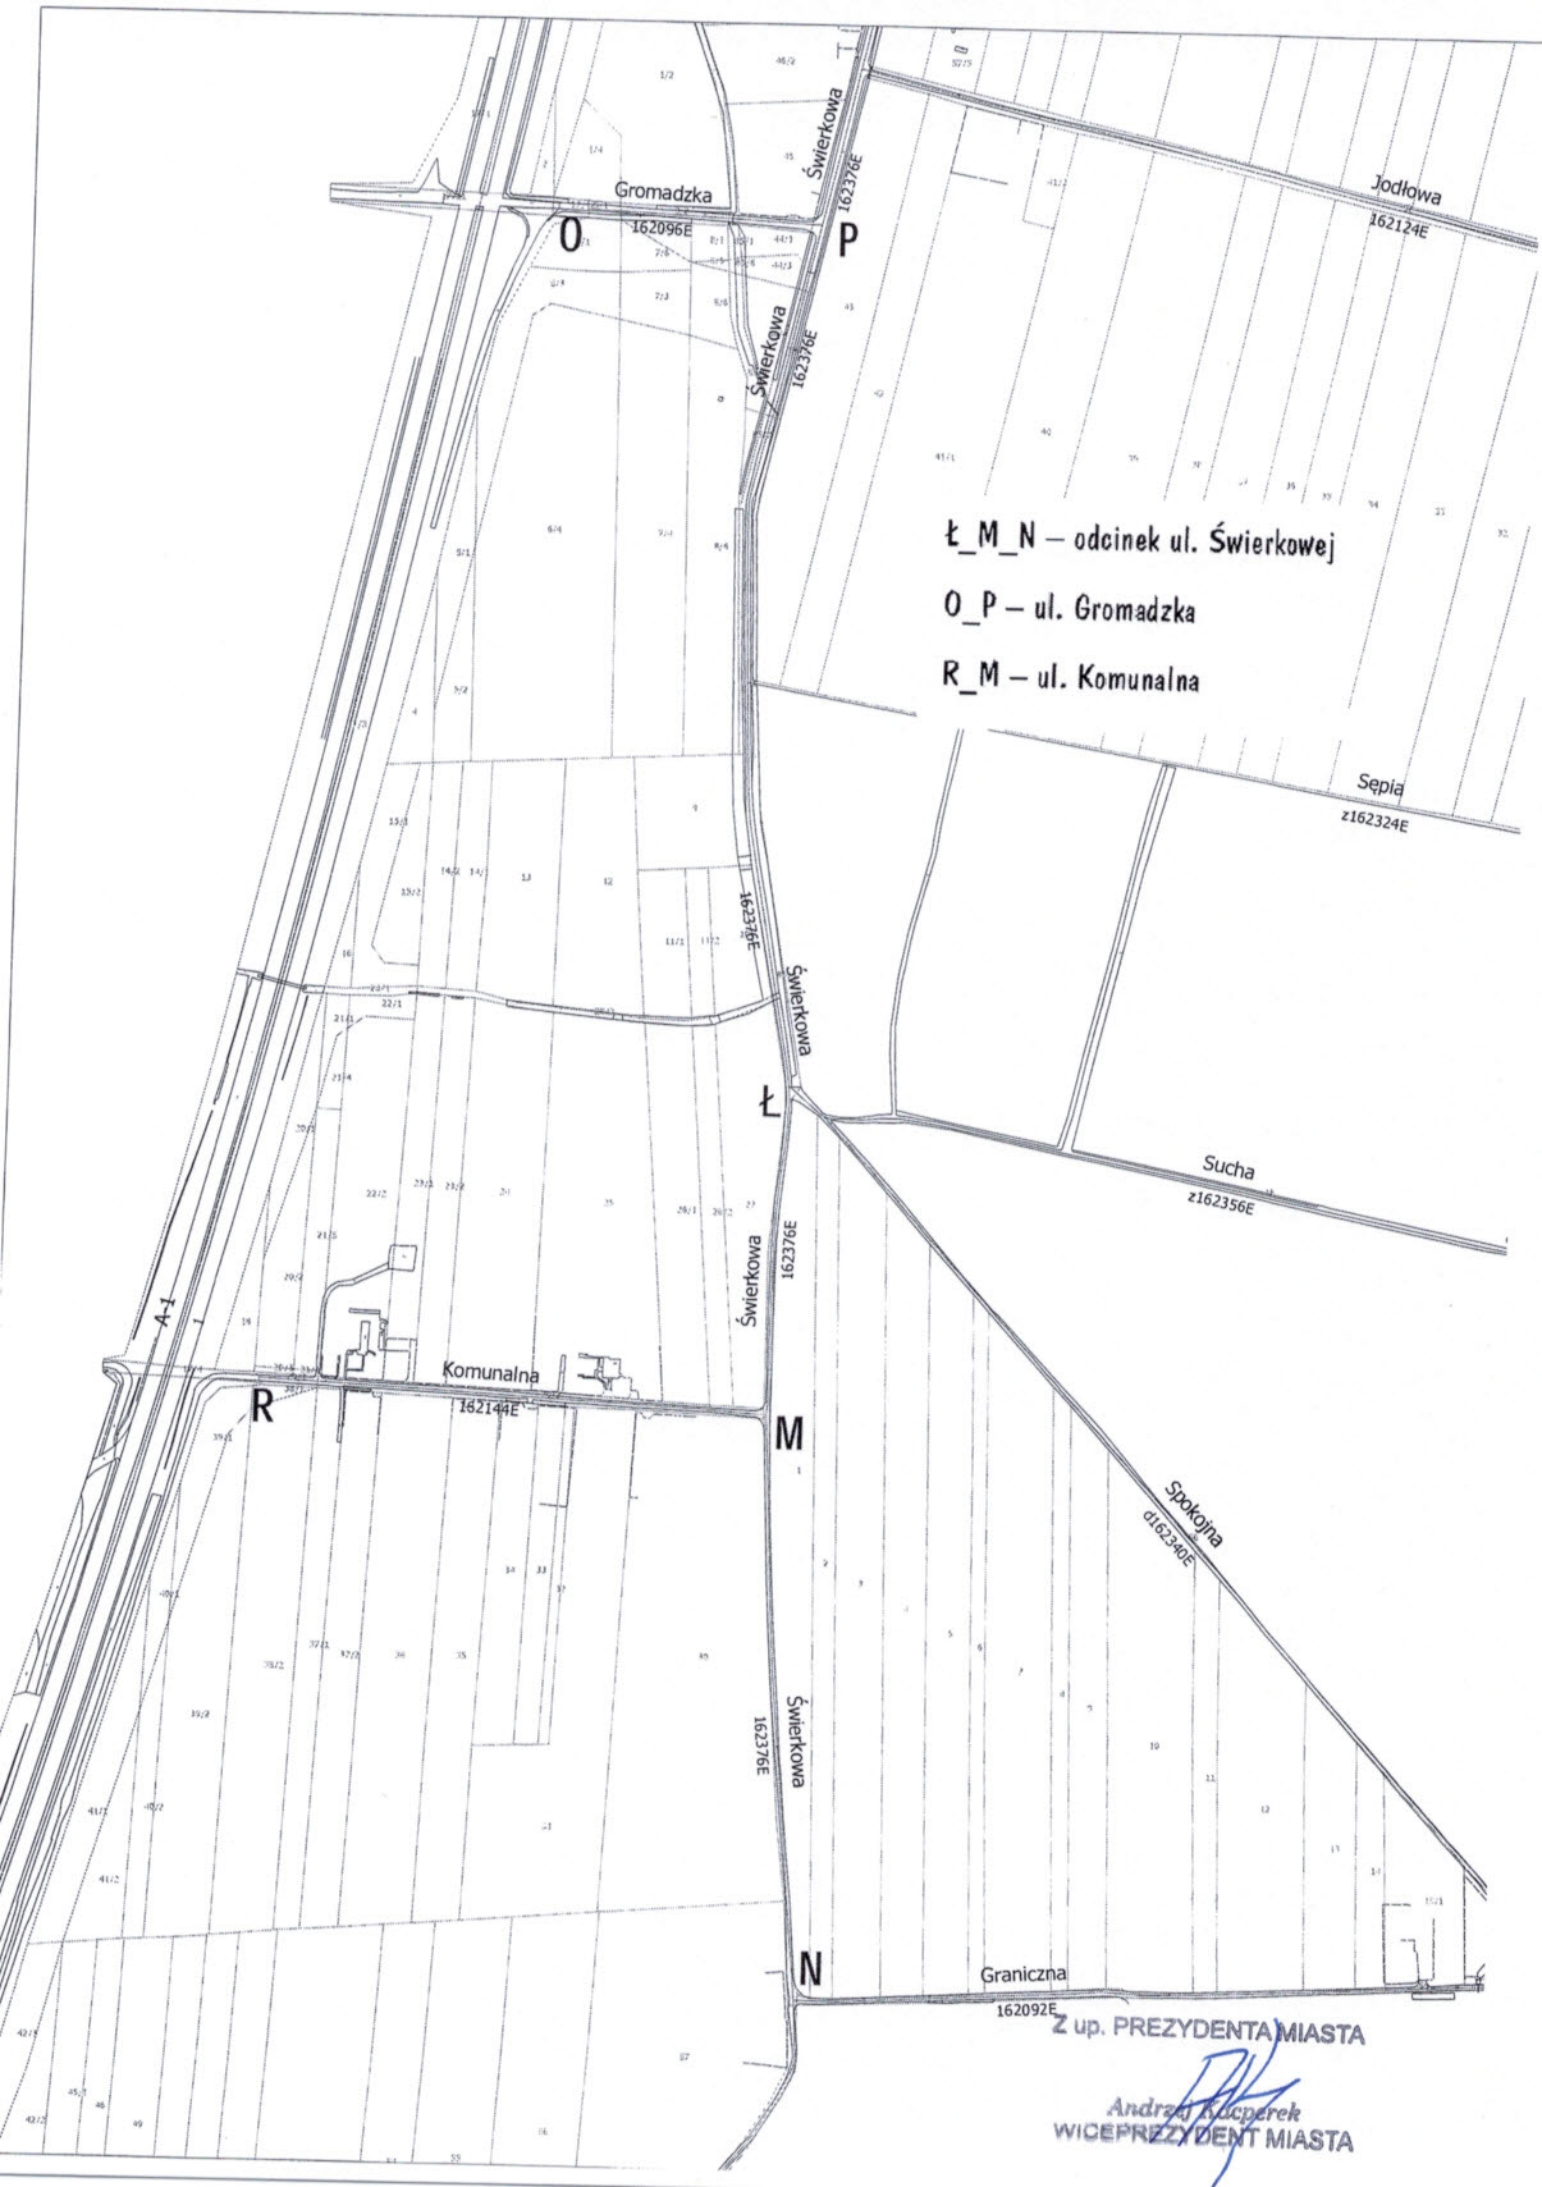


Ł_M_N – odcinek ul. Świerkowej

O_P – ul. Gromadzka

R_M – ul. Komunalna

Z up. PREZYDENTA MIASTA


Andrzej Kucperek
WICEPREZYDENT MIASTA

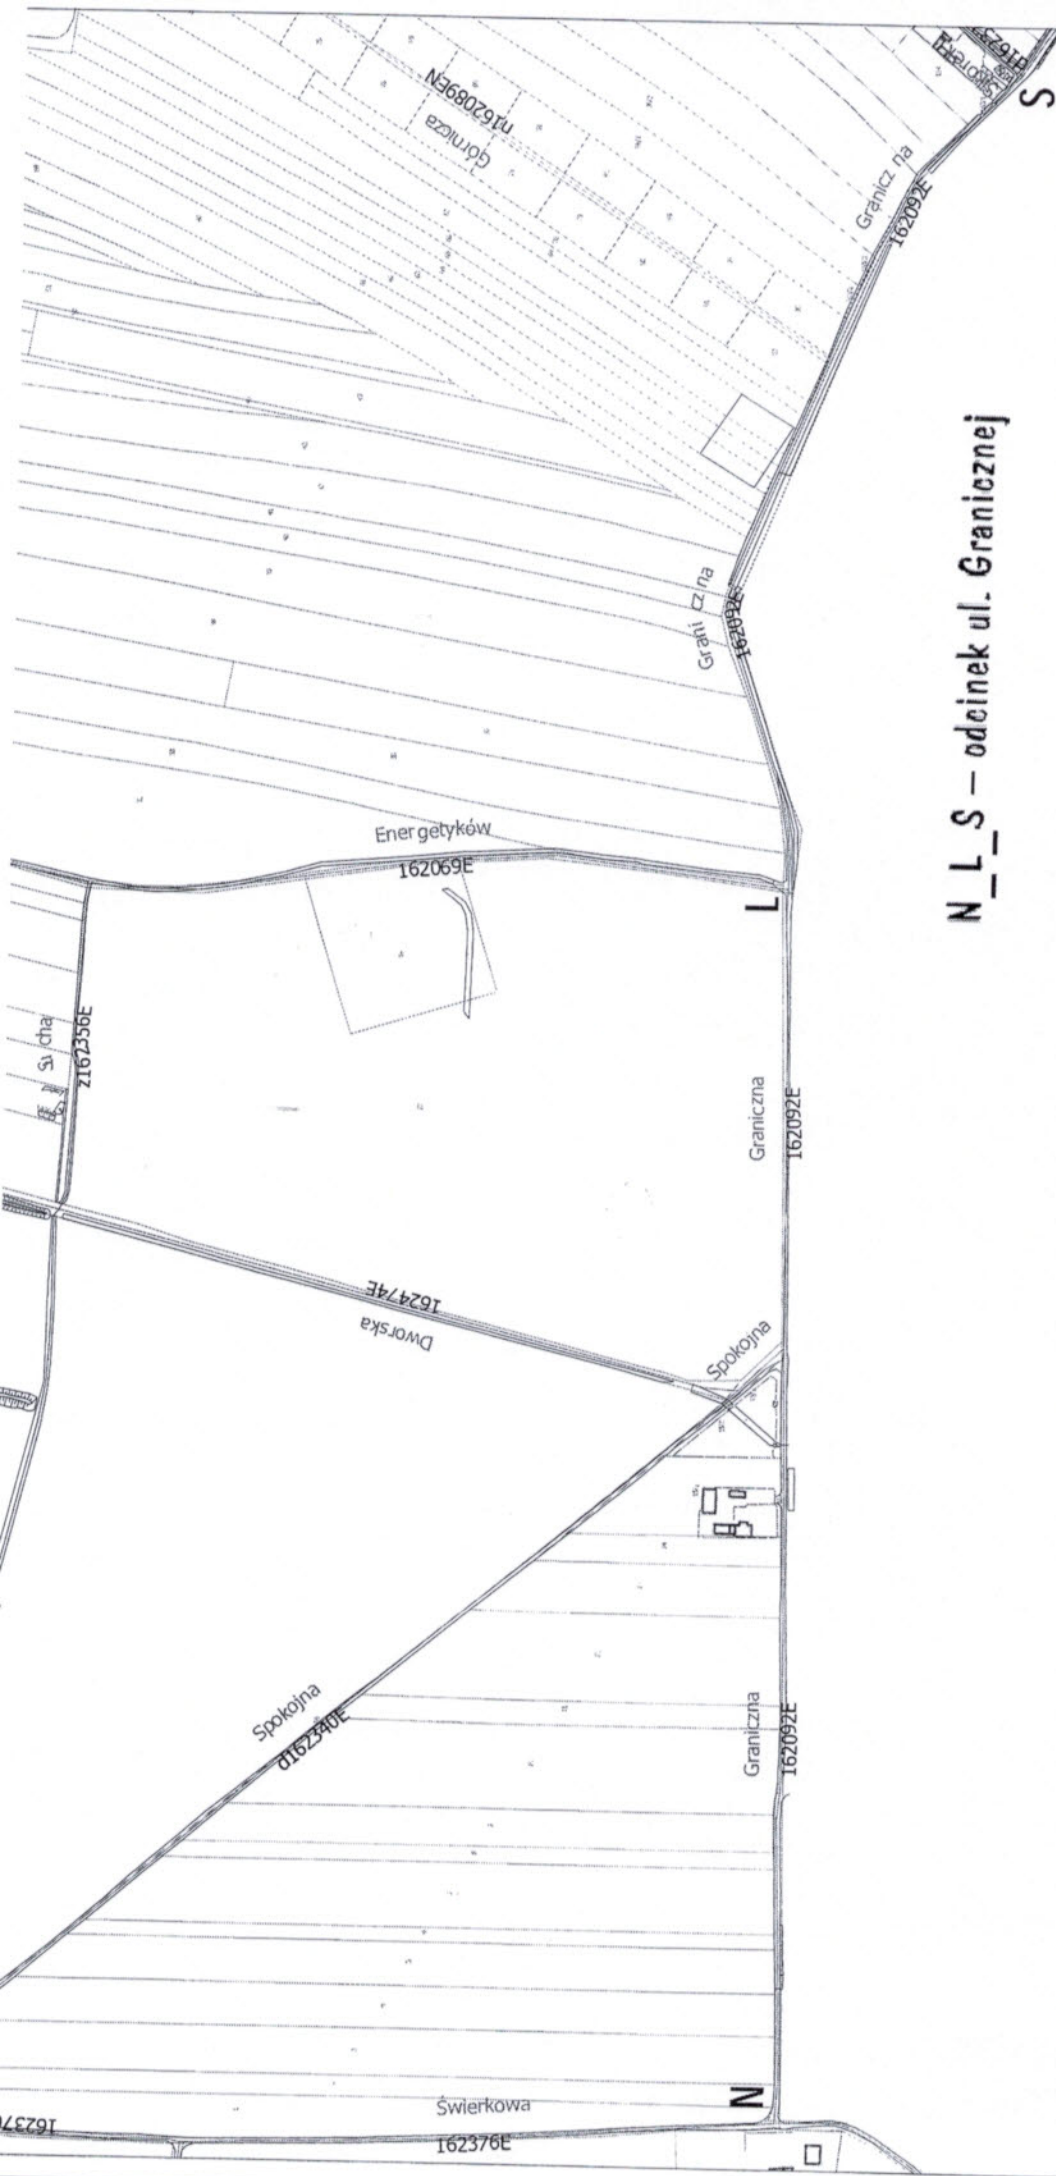

N_L_S – odcinek ul. Granicznej

Z up. PREZYDENTA MIASTA

Andrzej Kacperek
WICEPREZYDENT MIASTA

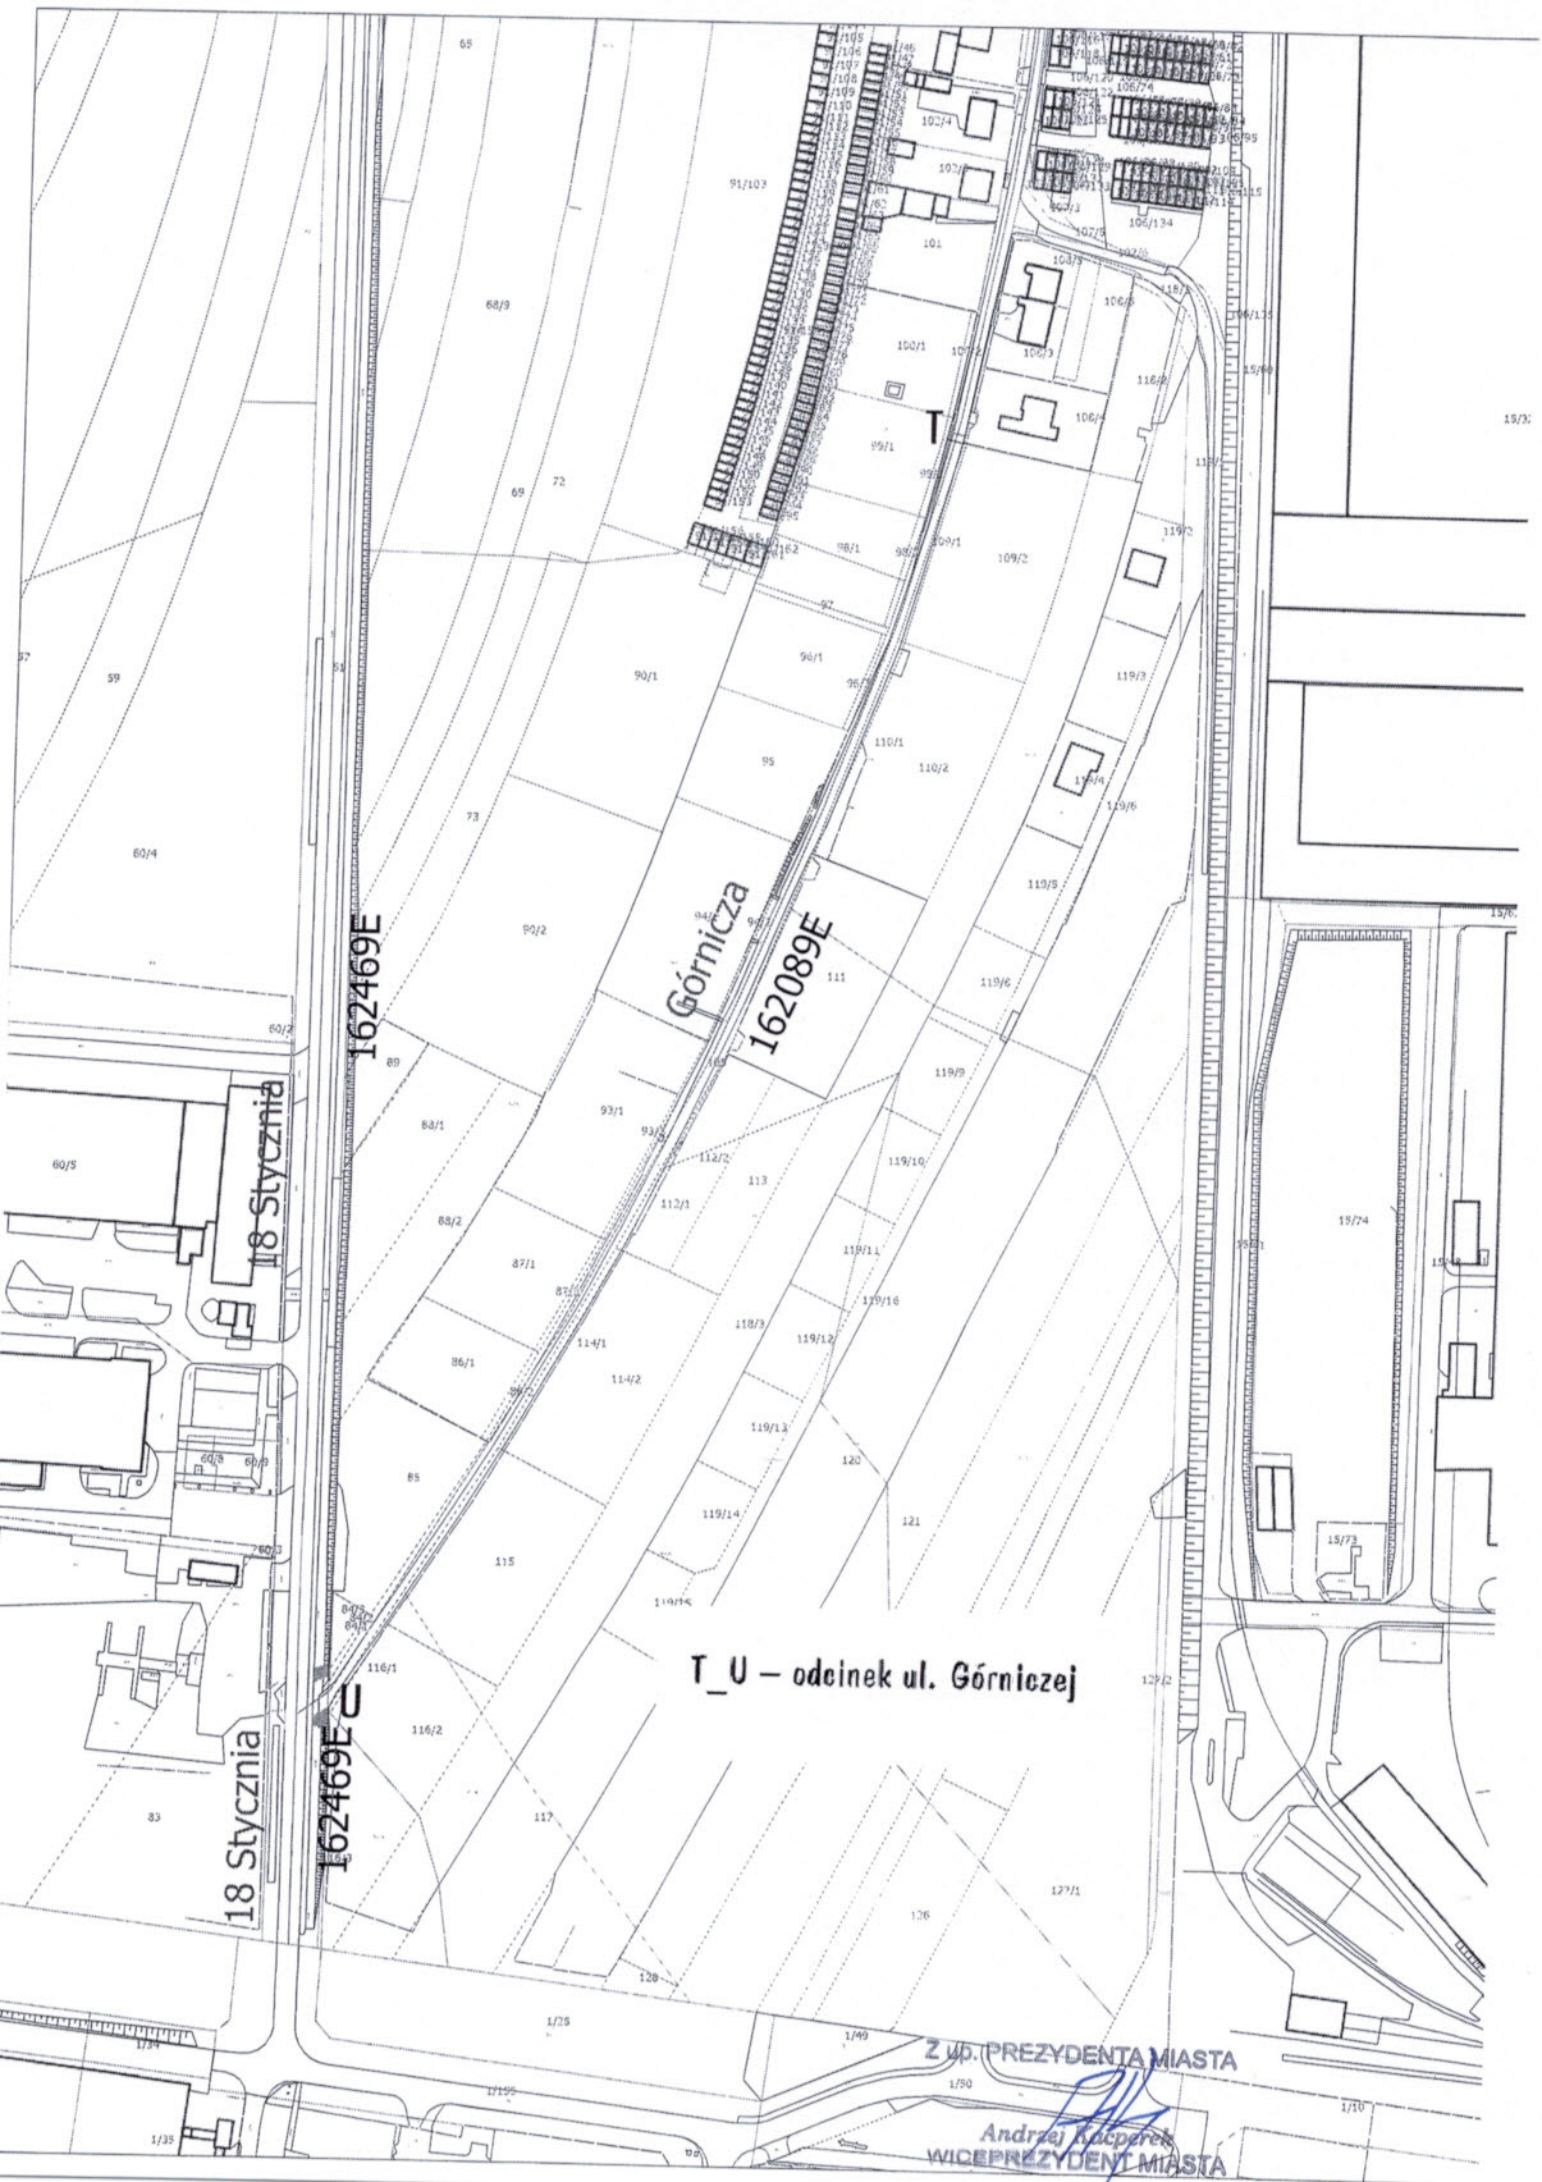

162469E

Górnicza
162089E

18 Stycznia

18 Stycznia

162469E

T_U – odcinek ul. Górniczej

Z UD. PREZYDENTA MIASTA

Andrzej Kucperek
WICEPREZYDENT MIASTA