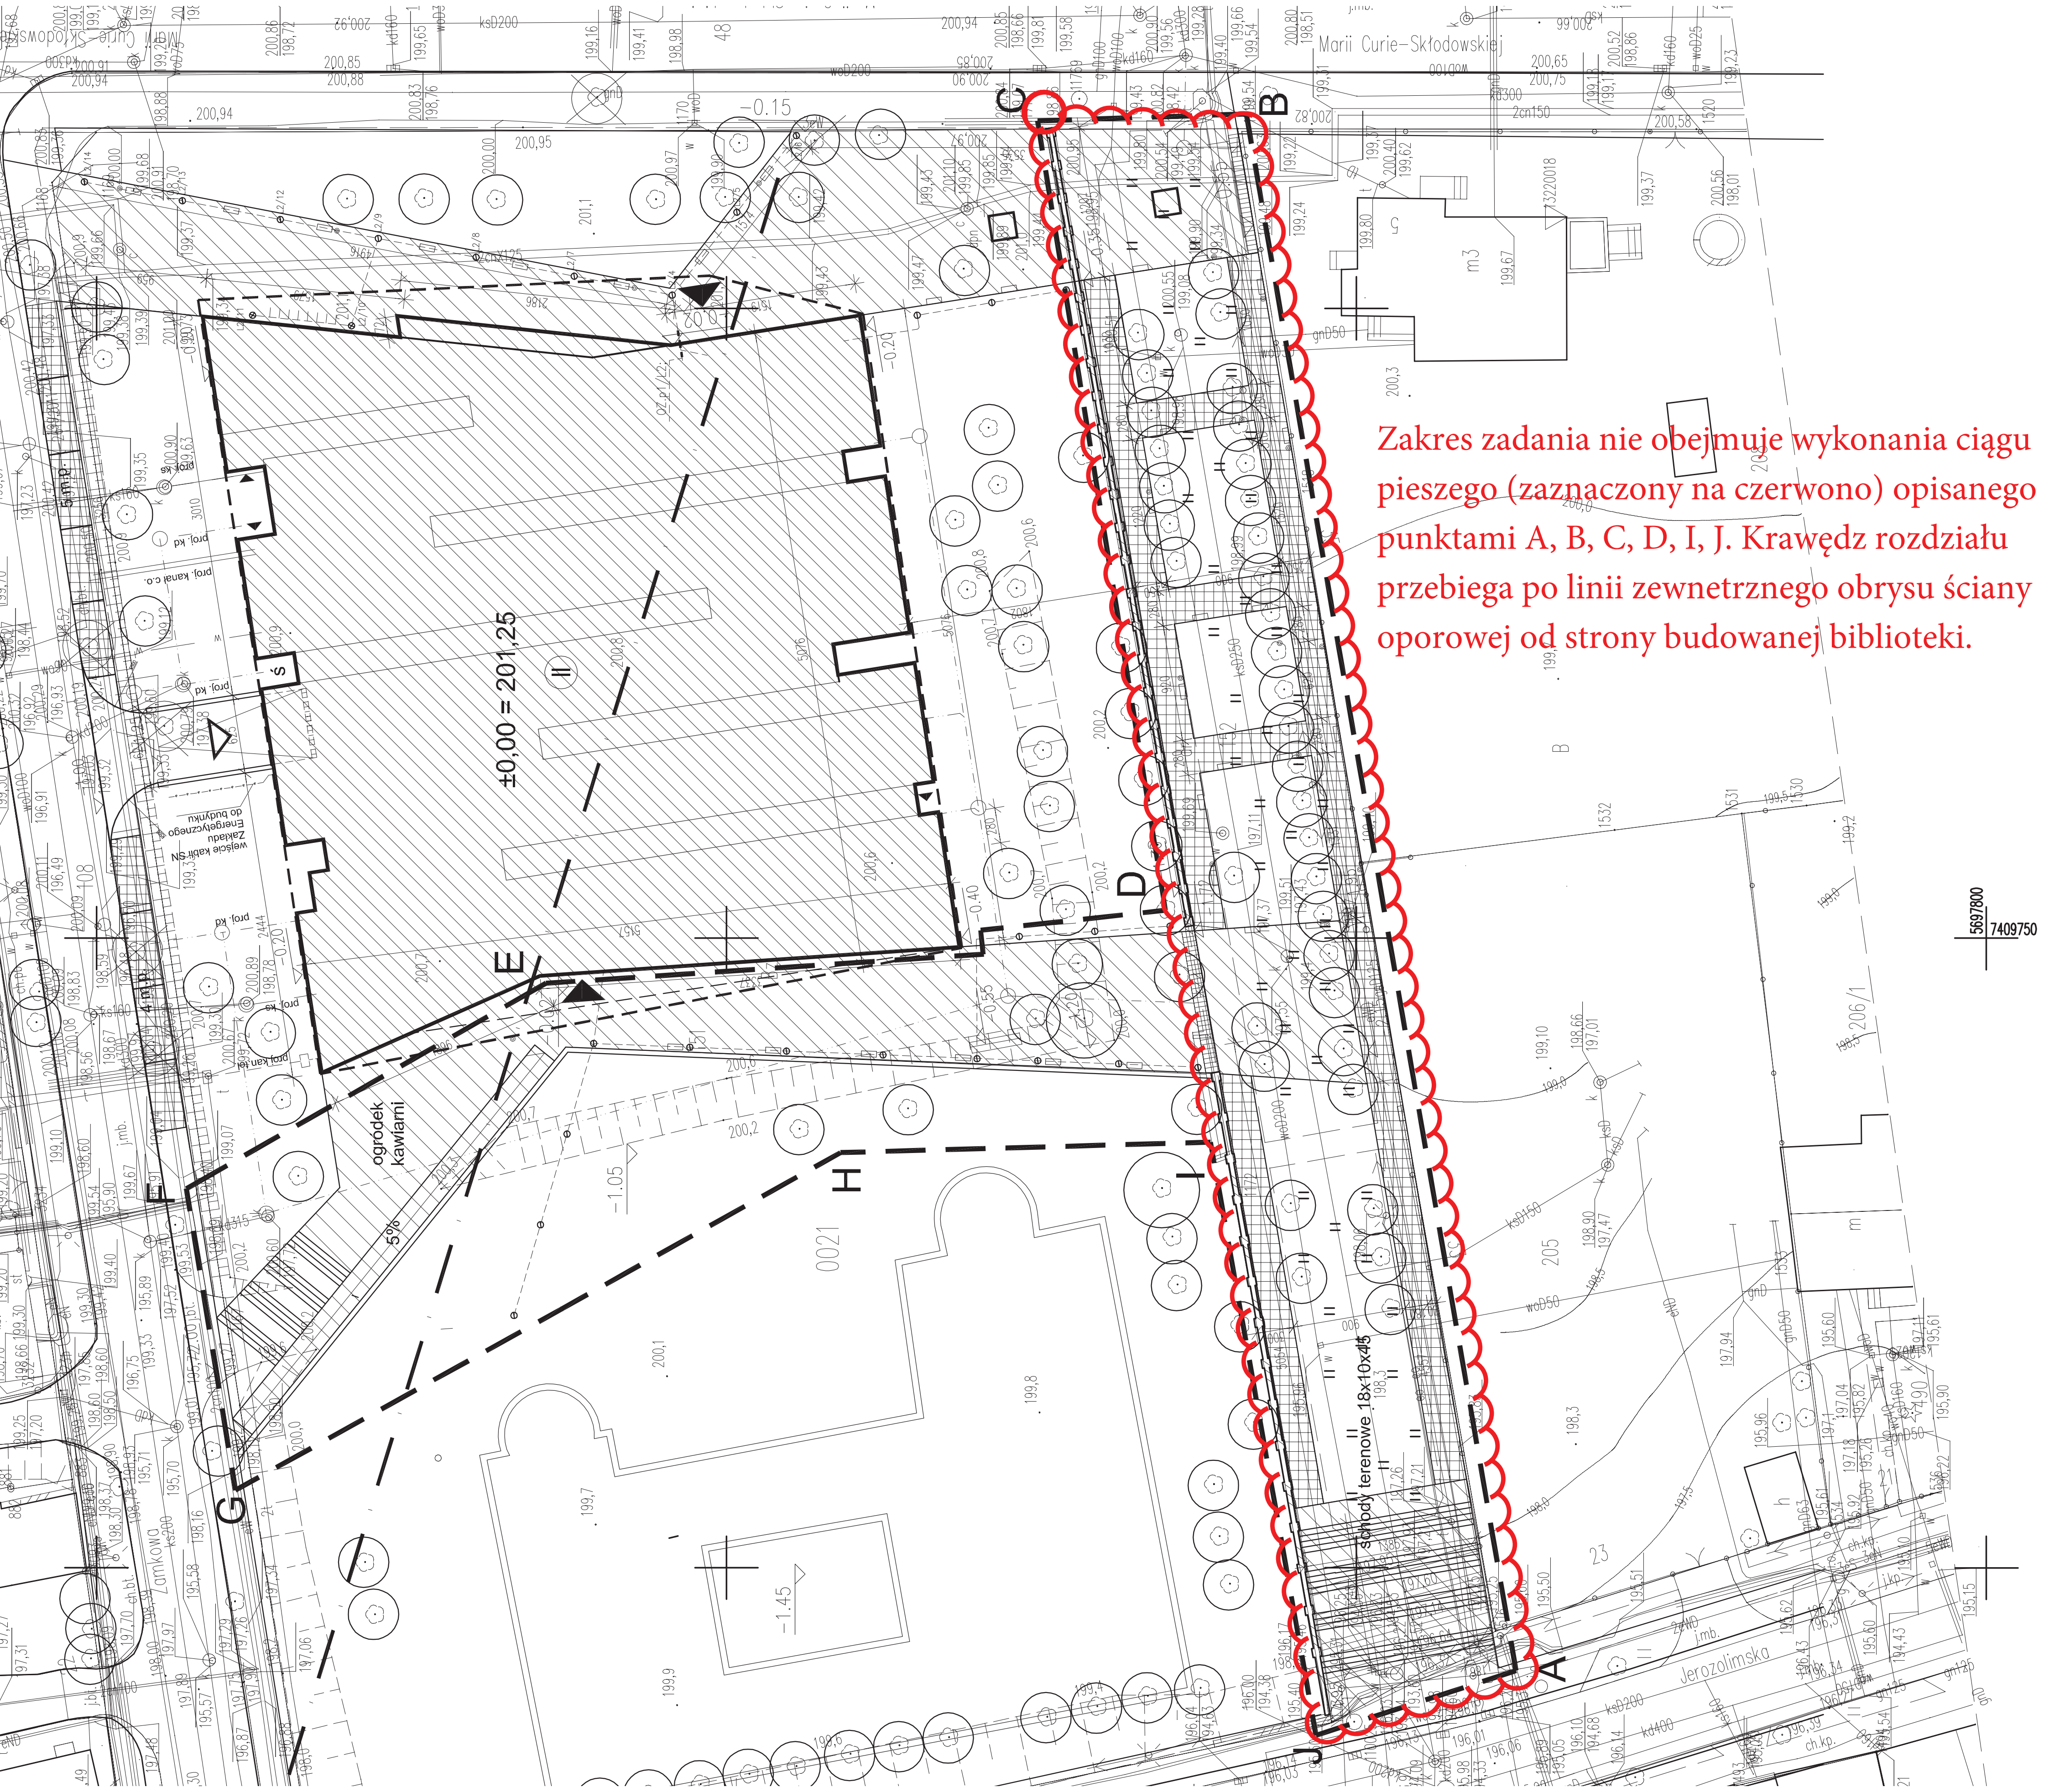
Zakres zadania nie obejmuje wykonania ciągu pieszego (zaznaczony na czerwono) opisanego punktami A, B, C, D, I, J. Krawędz rozdziału przebiega po linii zewnetrznego obrysu ściany oporowej od strony budowanej biblioteki.
±0,00 = 201,25
Marii Curie-Skłodowskiej
Jerozolimska
Zamkowa
ogródek kawiarni
schody terenowe 18x10x45
wejście kabli SN Zakładu Energetycznego do budynku
A
B
C
D
E
F
G
H
I
J
5697800
7409750