MAPA DO CELÓW PROJEKTOWYCH

Oznaczenie kartograficzne opracowania zgodnie z pkt. 4 załącznika nr 1 do rozporządzenia		1M2.9540.684.2016
Województwo		łódzkie
Powiat		piotrkowski
Miejscowość		Piotrków Trybunalski
Jednostka ewidencyjna	identyfikator	106201_1
	nazwa	Piotrków Trybunalski m.
Obręb ewidencyjny	identyfikator	106201_1.0012.0013
	nazwa	12, 13
Działka		1,21
Skala mapy		1:500
Nazwa układu współrzędnych	poziomych (płaskich)	2000 strefa 7
	wysokości	Kronsztad 60
Oznaczenie granic obszaru, który był przedmiotem aktualizacji		
Informacja o aktualności gruntowej		na badanie
Data sporządzenia mapy 18-04-2016		
Granice wniesione zmianą zwolnionej gruntów		
Nie wykazuje się działek w terenie innych niż wykazanych na rozwijanej mapie uzgodnień podziałowych, które nie zostały zgłoszone do inwentaryzacji		
WYKONAWCA: Geoprojekt, 97-200 Tomaszów Maz., ul. Graniczna 42 m. 12 NIP 773-210-60-61, REGON 100888987, tel. 516-670-439.		

geodeta uprawniony
upr. GUA.IV.3910
Inż. Paweł Grad

Potwierdza się, że dokument został opracowany zgodnie z przepisami dotyczącymi państwowego zasobu geodezyjnego i kartograficznego oraz standardami technicznymi i jest kompletny pod względem merytorycznym.
Powiatowy Ośrodek Dokumentacji Geodezyjnej i Kartograficznej w Piotrkowie Trybunalskim
Kierownik Ośrodka
P.1042 2016 [signature]
Wykonawca mapy do celów projektowych
Data wykonania mapy 2016-09-21
Numer mapy 2016 - 98 - 2.1

Zarząd Dróg i Utrzymania Miasta
ul. Kaszubowa 3
97-300 Piotrków Trybunalski
NIP 771-26-27-383 REGON 003279314
tel. 44 733 62 19, fax 44 733 62 52
GEODEZJA UPRAWN. D. 4.9. 5416/16
GŁÓWNY SPECJALISTA
Tomasz Kowalczyk

SZKIC ORIENTACYJNY 1:50000

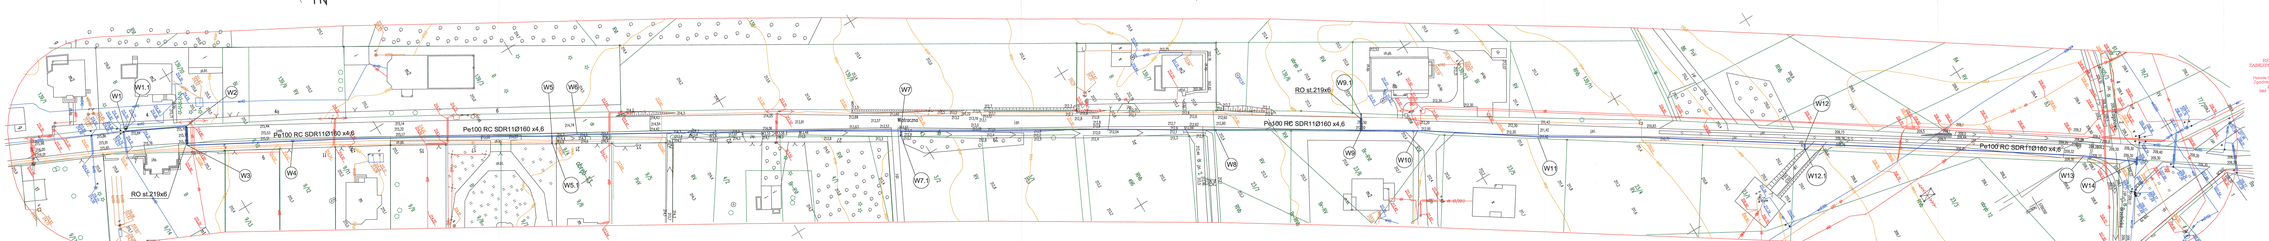

PROJEKT BUDOWLANO - WYKONAWCZY
uzgodniono w PWiK Sp. z o.o. w Piotrkowiu Tryb.
ul. Przemysłowa 4 w zakresie sieci wodociągowej i kanalizacji sanitarnej, deszczowej z przyłączami
pod względem zgodności z warunkami tech.
z dnia 19.04.2016 r. z uwagami:
.....
.....
Piotrków Tryb. dnia 20.07.2016 r.
(podpis i pieczęć projektanta)
mgr inż. Tomasz Wrodarski

SPRZECZNOŚCI DO SPRAW ZABEZPIECZEŃ ITP/BRONIOWYCH
mgr inż. Wojciech Dąbrowski
Piotrków Tryb. 20.09.2016
Oświadczenie o braku sprzeczności projektowanych zabezpieczeń z istniejącymi bez uwag

Urząd Miasta Piotrkowa Trybunalskiego
Wydz. Ochrony Środowiska, Rolnictwa i Leśnictwa
Nr 1806.50.155.2016
Nie stwierdza się konieczności przeprowadzenia postępowania w sprawie oceny oddziaływania przedsięwzięcia na środowisko
Wydz. Ochrony Środowiska, Rolnictwa i Leśnictwa
Beata Kamionowska

OBIEKT	Budowa sieci wodociągowej w ul. Wańkowicza w Piotrkowiu Tryb.
ADRES	97-300 Piotrków Tryb. ul. Wańkowicza, działka nr ewid.1, 9/4, 9/10, 43 obr. 13 oraz działka nr ewid. 2, 21, 22 obr. 12
PRZEDMIOT	Plan zagospodarowania terenu - proj. trasy sieci wodociągowej
PROJEKTANT	MGR INŻ. PAWEŁ GROBELREK upr. bud. nr LOD/1394/POOS/10
PROJEKTANT	MGR INŻ. TOMASZ PIWOWARSKI upr. bud. nr LOD/2603/PWOS/15
ASYSTENT PROJEKTANTA	MGR INŻ. PIOTR KRUL
DATA OPRACO.	Czerwiec 2016 ROK
SKALA: 1:500	Rys. IS-1