


Załącznik nr 1 do ogłoszenia

0 II USTNYM PRZETARGU NIEOGRANICZONYM NA WYDZIERŻAWIENIE NA OKRES 29 LAT NIERUCHOMOŚCI ZABUDOWANEJ, STANOWIĄCEJ WŁASNOŚĆ MIASTA PIOTRKÓWA TRYBUNALSKIEGO, POŁOŻONEJ W PIOTRKOWIE TRYBUNALSKIM PRZY ul. Słowackiego 25.

ZAKRES I ZASADY ZAGOSPODAROWANIA CZĘŚCI DZIAŁKI 61/2 W RAMACH WIELOLETNIEJ DZIERŻAWY

ZALĄCZNIK GRAFICZNY NR 1

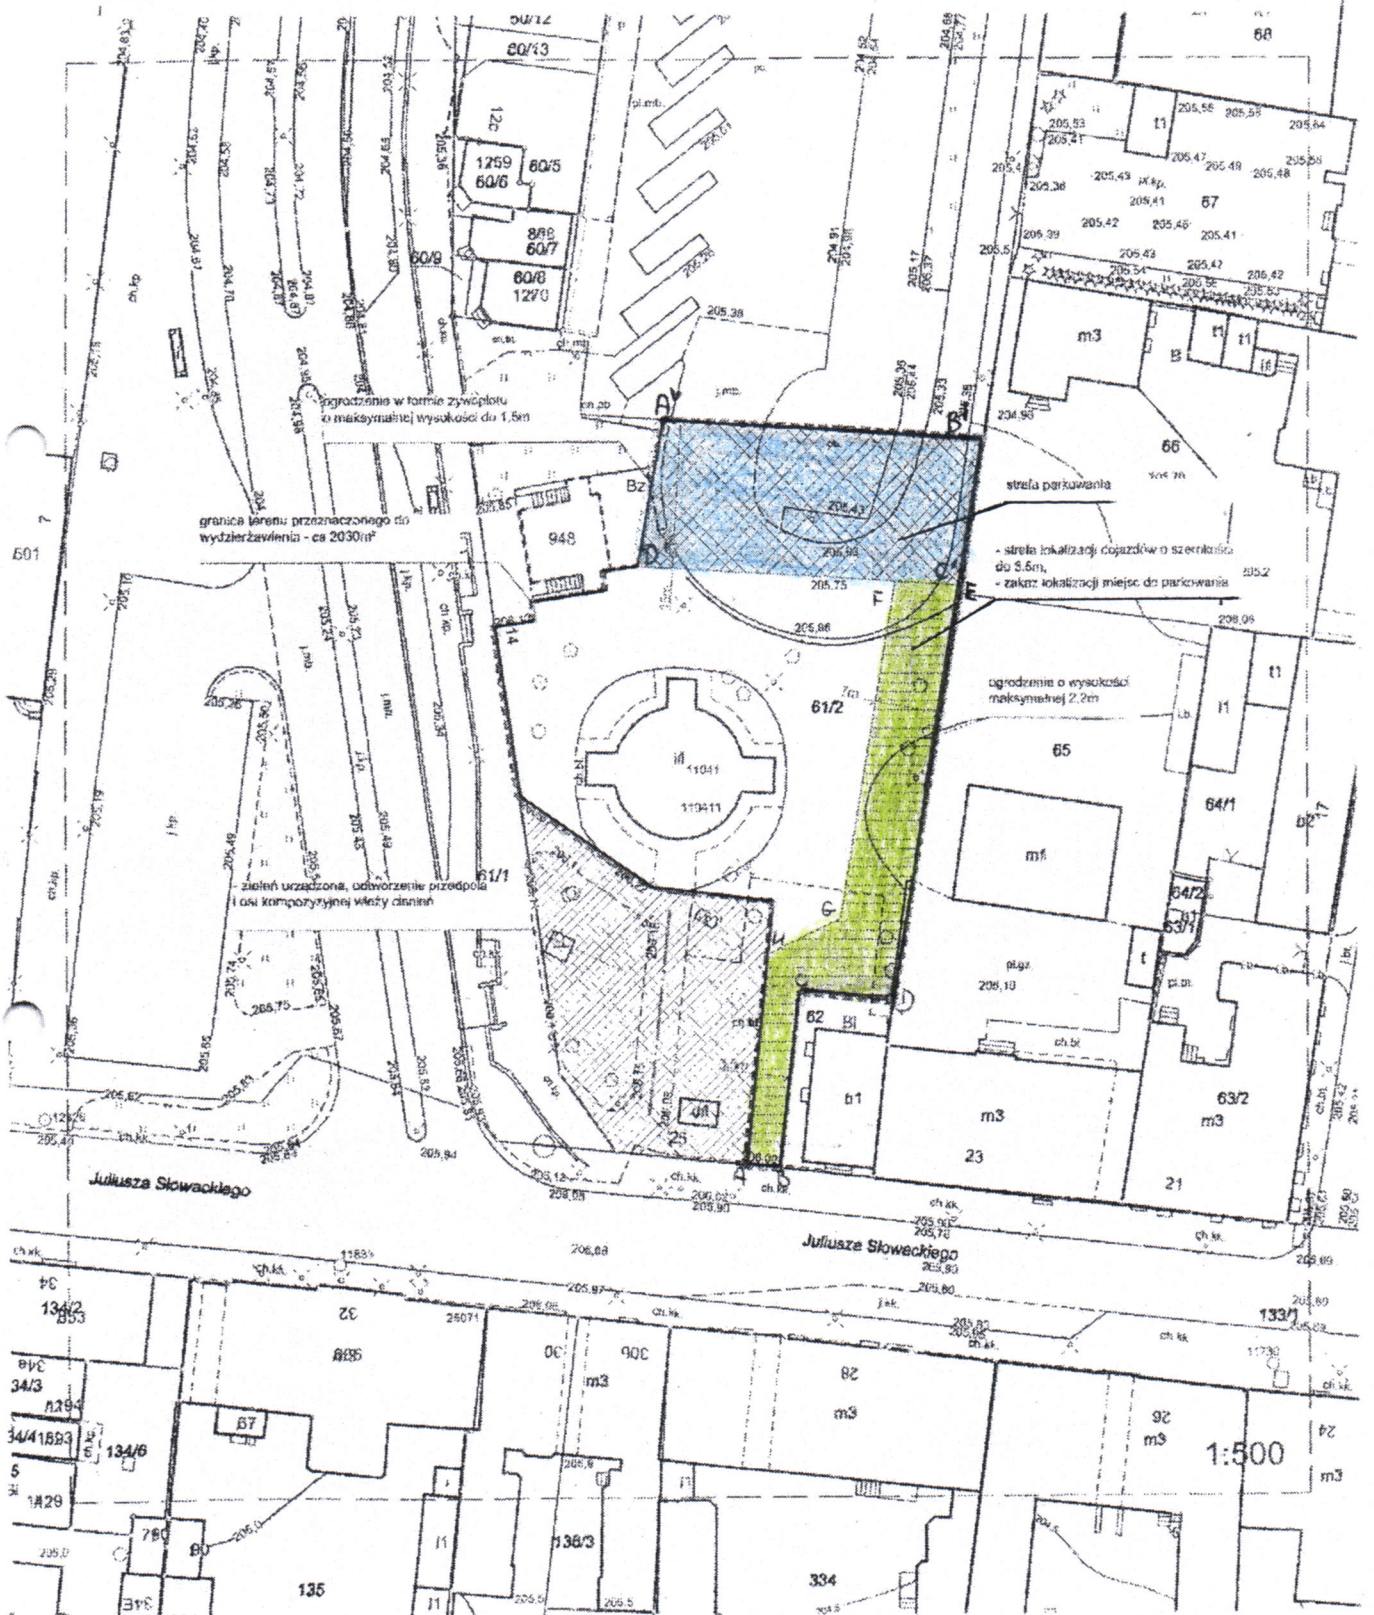

Załącznik do:
 decyzji (postanowienia) pisma
 z dnia 2016.04.08
 nr 121/2016/2016

DYREKTOR
 Pracowni Planowania Przestrzennego
 Ernest Czupka

1:500