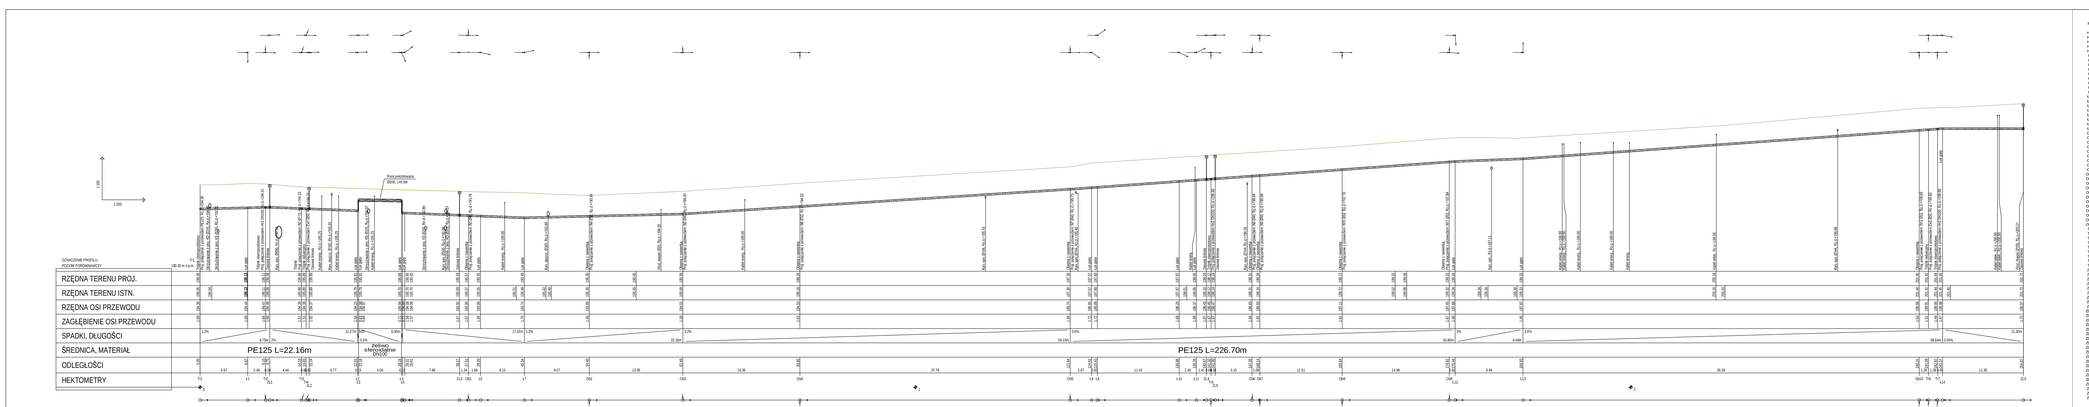
1:200
1:200
OZNACZENIE PROFILU
RZĘDNA TOPOGRAFICZNA
RZĘDNA TERENU PROJ.
RZĘDNA TERENU ISTN.
RZĘDNA OSI PRZEWODU
ZAGŁĘBIENIE OSI PRZEWODU
SPADKI, DŁUGOŚCI
ŚREDNICA, MATERIAŁ
ODLEGŁOŚCI
HEKTOMETRY
PE125 L=22.16m
PE125 L=226.70m
Żelbetowa studnia rozdzielcza
Rura przelewowa Ø200, L=6.34m
Rura przelewowa Ø200, L=6.34m
Rura przelewowa Ø200, L=6.34m