


WPUST DESZCZOWY ULICZNY Z OSADNIKIEM - Ø50cm Z ELEMENTÓW ŻELBETOWYCH KRAWĘŻNIK STOJĄCY dla Hp=130cm, skala 1:20

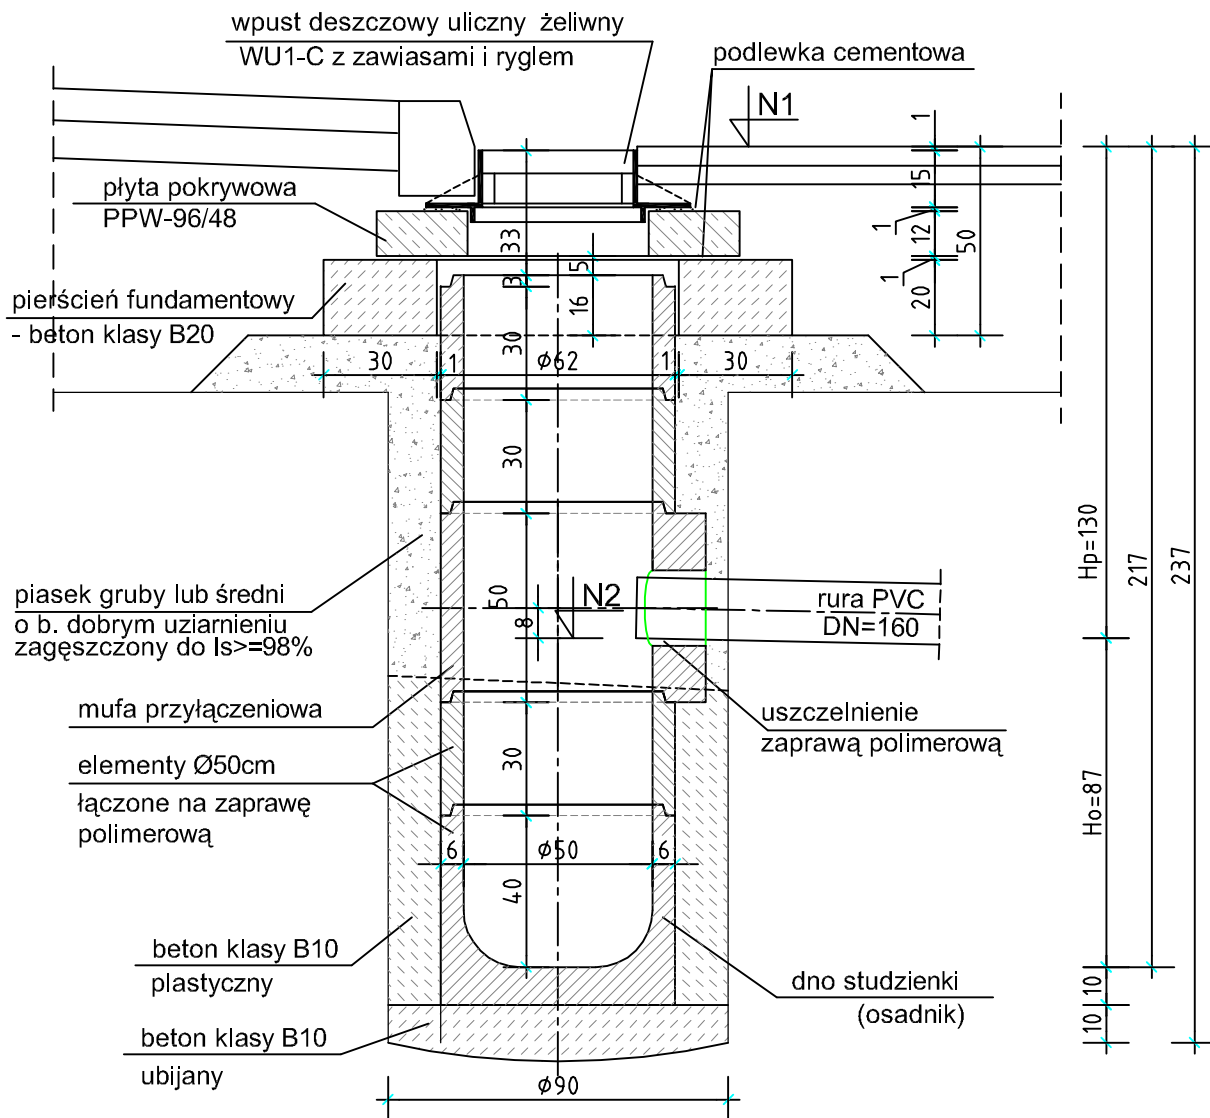

Jednostka projektowa: WW PROJEKT Wojciech Wolnicki ul. Próchnika 3/28; 97-300 Piotrków Tryb.		Branża: SANITARNA	Stadium: PB-W
Obiekt budowlany: ROZBUDOWA SIECI KANALIZACJI DESZCZOWEJ WRAZ Z PRZYKANALIKAMI W UL. FRYDERYKA CHOPINA 97-300 PIOTRKÓW TRYB.			
Lokalizacja: ul. Fryderyka Chopina 97-300 Piotrków Tryb. dz. nr ew. 161/7, 162/6, 166/5, 167/4, 169/6, 171/5, 172/9, 173/5, 175/8, 176/11, 99/1		Inwestor: Miasto Piotrków Trybunalski	
Projektant	mgr inż. Wojciech Wolnicki nr upr. LOD/2036/PWOS/12	Podpis:	
Asystent projektanta	mgr inż. Edyta Śmiałkowska	Podpis:	
Sprawdzający	mgr inż. Bogdan Adamus nr upr. LOD/2035/PWOS/12	Podpis:	
Tytuł rys.: PRZYKŁADOWY SCHEMAT MONTAŻOWY WPUSTÓW ULICZNYCH			Rysunek nr: 10
Utworzony:	07.2016	Zmieniony:	Skala: 1:20