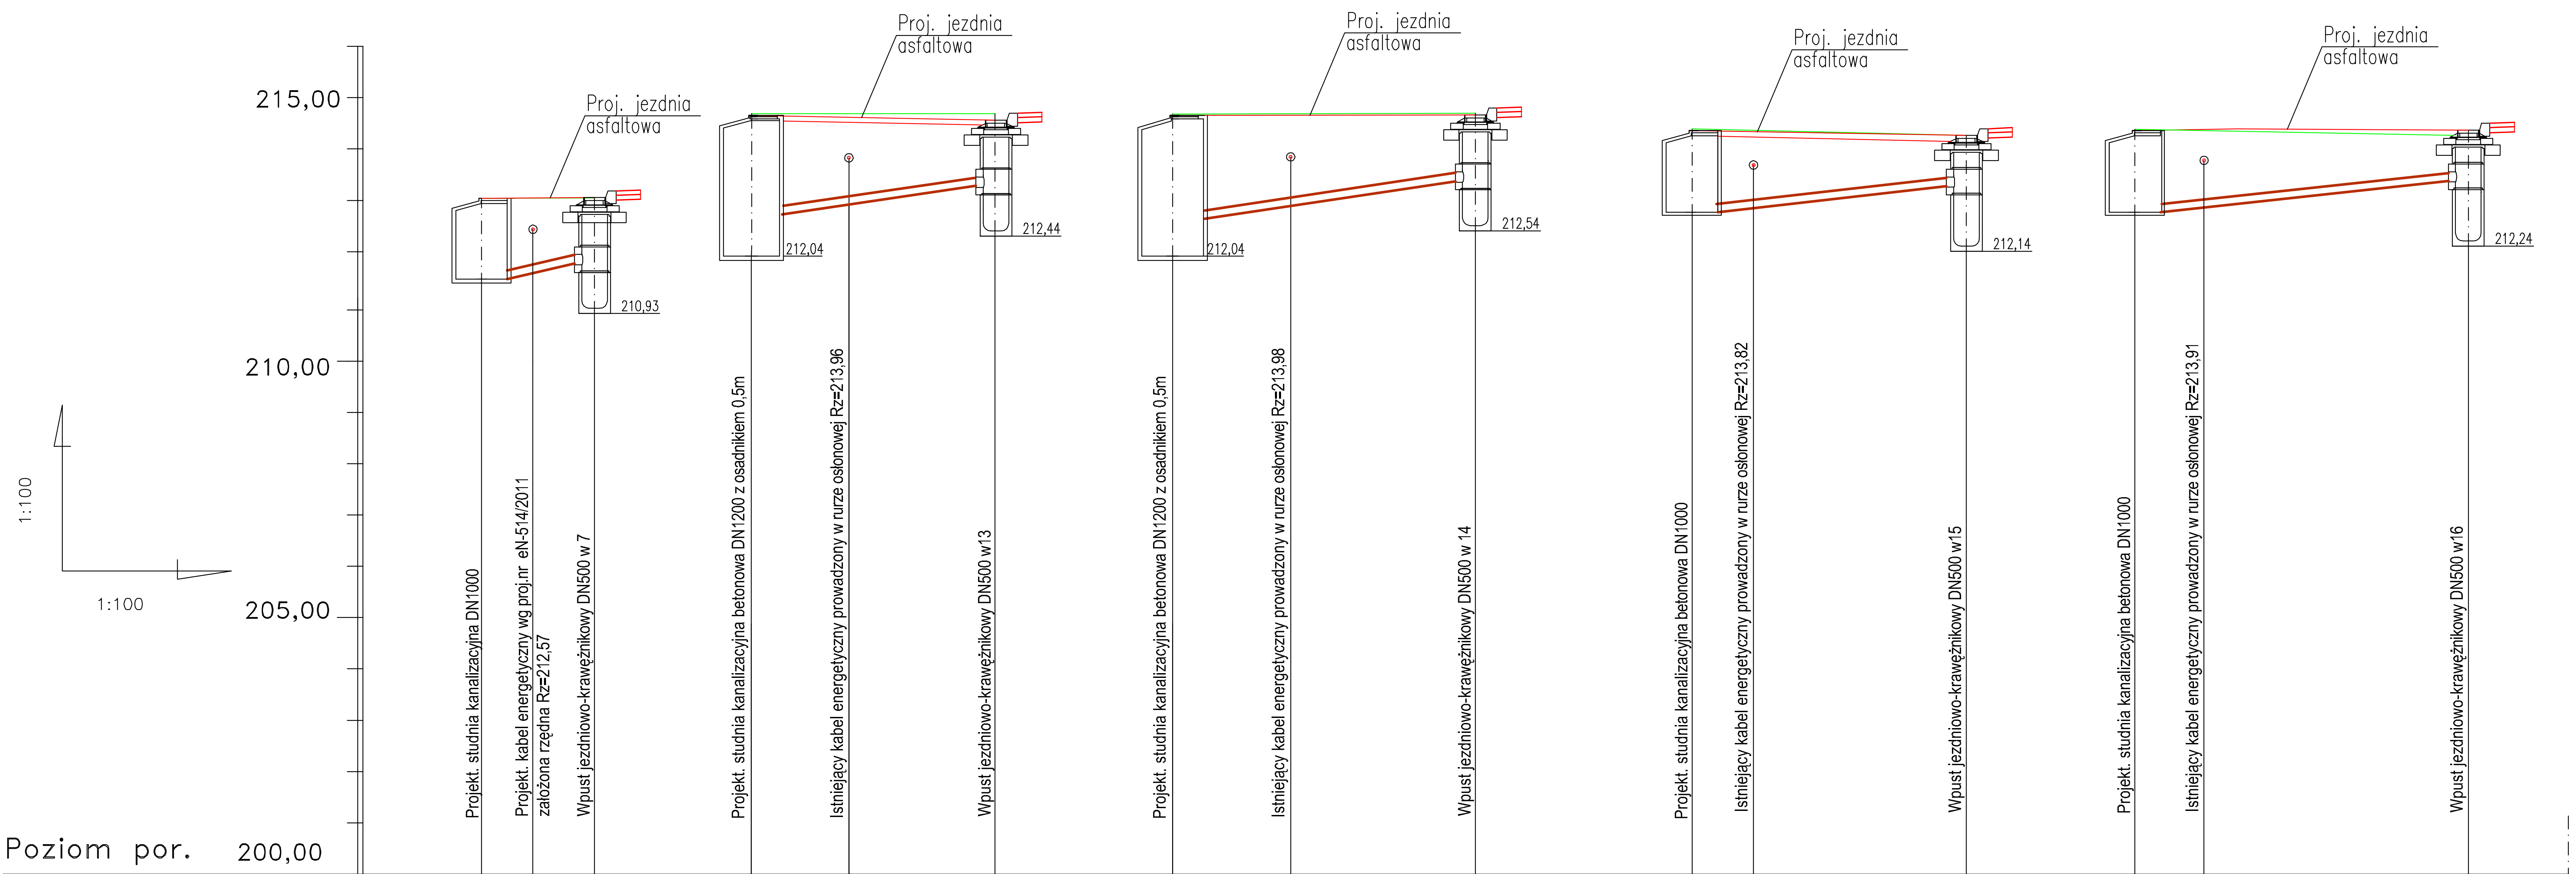

Poziom por. 200,00															
Rzędna terenu projekt.	213,17	213,18	213,18	214,78	214,75	214,70	214,78	214,79	214,80	214,49	214,47	214,40	214,49	214,52	214,50
Rzędna terenu istn.	213,16	213,17	213,19	214,83	214,82	214,82	214,83	214,82	214,83	214,52	214,49	214,40	214,52	214,43	214,39
Rzędna dna rurociągu	211,60	211,71	211,88	212,77	213,04	213,41	212,77	213,02	213,51	212,92	212,99	213,41	212,92	213,31	213,53
Zagłębienie rurociągu	1,57	1,47	1,30	2,01	1,71	1,29	2,01	1,77	1,29	1,57	1,48	0,99	1,57	1,11	0,97
Proj. spadek, materiał, śr.	PVC⌀160x4,7 i=13,0%			PVC⌀160x4,7 i=13,4%			PVC⌀160x4,7 i=12,5%			PVC⌀160x4,7 i=10,4%			PVC⌀160x4,7 i=10,3%		
Długość odcinka		-1,00-	-2,15-		-1,90-	-2,85-		-2,35-	-3,55-		-1,20-	-4,20-		-1,35-	-5,15-
Odległość od początku	0,00	1,00	2,15	0,00	1,90	4,75	0,00	2,35	5,90	0,00	1,20	5,40	0,00	1,35	6,50
Oznaczenia	s4		w7	s9		w13	s9		w14	s10		w15	s10		w16

OZNACZENIA

- Ro1 Rura osłonowa Arot dwudzielna APS160 L=2m
- Projektowana kanalizacja deszczowa PVC
- Poziom istniejącego terenu w ul. Chopina
- Poziom terenu projektowanego w ul Chopina - jezdnia asfaltowa

UWAGI:
Na kable energetyczne nałożyć rury osłonowe dwudzielne AROT APS160 L=2m

Jednostka projektowa: WW PROJEKT Wojciech Wolnicki ul. Próchnika 3/28; 97-300 Piotrków Tryb.	Branża: SANITARNA	Stadium: PB-W
Obiekt budowlany: ROZBUDOWA SIECI KANALIZACJI DESZCZOWEJ WRAZ Z PRZYKANALIKAMI W UL. FRYDERYKA CHOPINA 97-300 PIOTRKÓW TRYB.		
Lokalizacja: ul. Fryderyka Chopina 97-300 Piotrków Tryb. dz. nr ew. 161/7, 162/6, 166/5, 167/4, 169/6, 171/5, 172/9, 173/5, 175/8, 176/11, 99/1	Inwestor: Miasto Piotrków Trybunalski	
Projektant: mgr inż. Wojciech Wolnicki nr upr. LOD/2036/PWOS/12	Podpis:	
Asystent projektanta: mgr inż. Edyta Śmiałkowska	Podpis:	
Sprawdzający: mgr inż. Bogdan Adamus nr upr. LOD/2035/PWOS/12	Podpis:	
Tytuł rys.: PROFILE PRZYKANALIKÓW DO WPUSTÓW DESZCZOWYCH W7, W13-W16		Rysunek nr: 6
Utworzony: 07.2016	Zmieniony:	Skala: 1:100/100