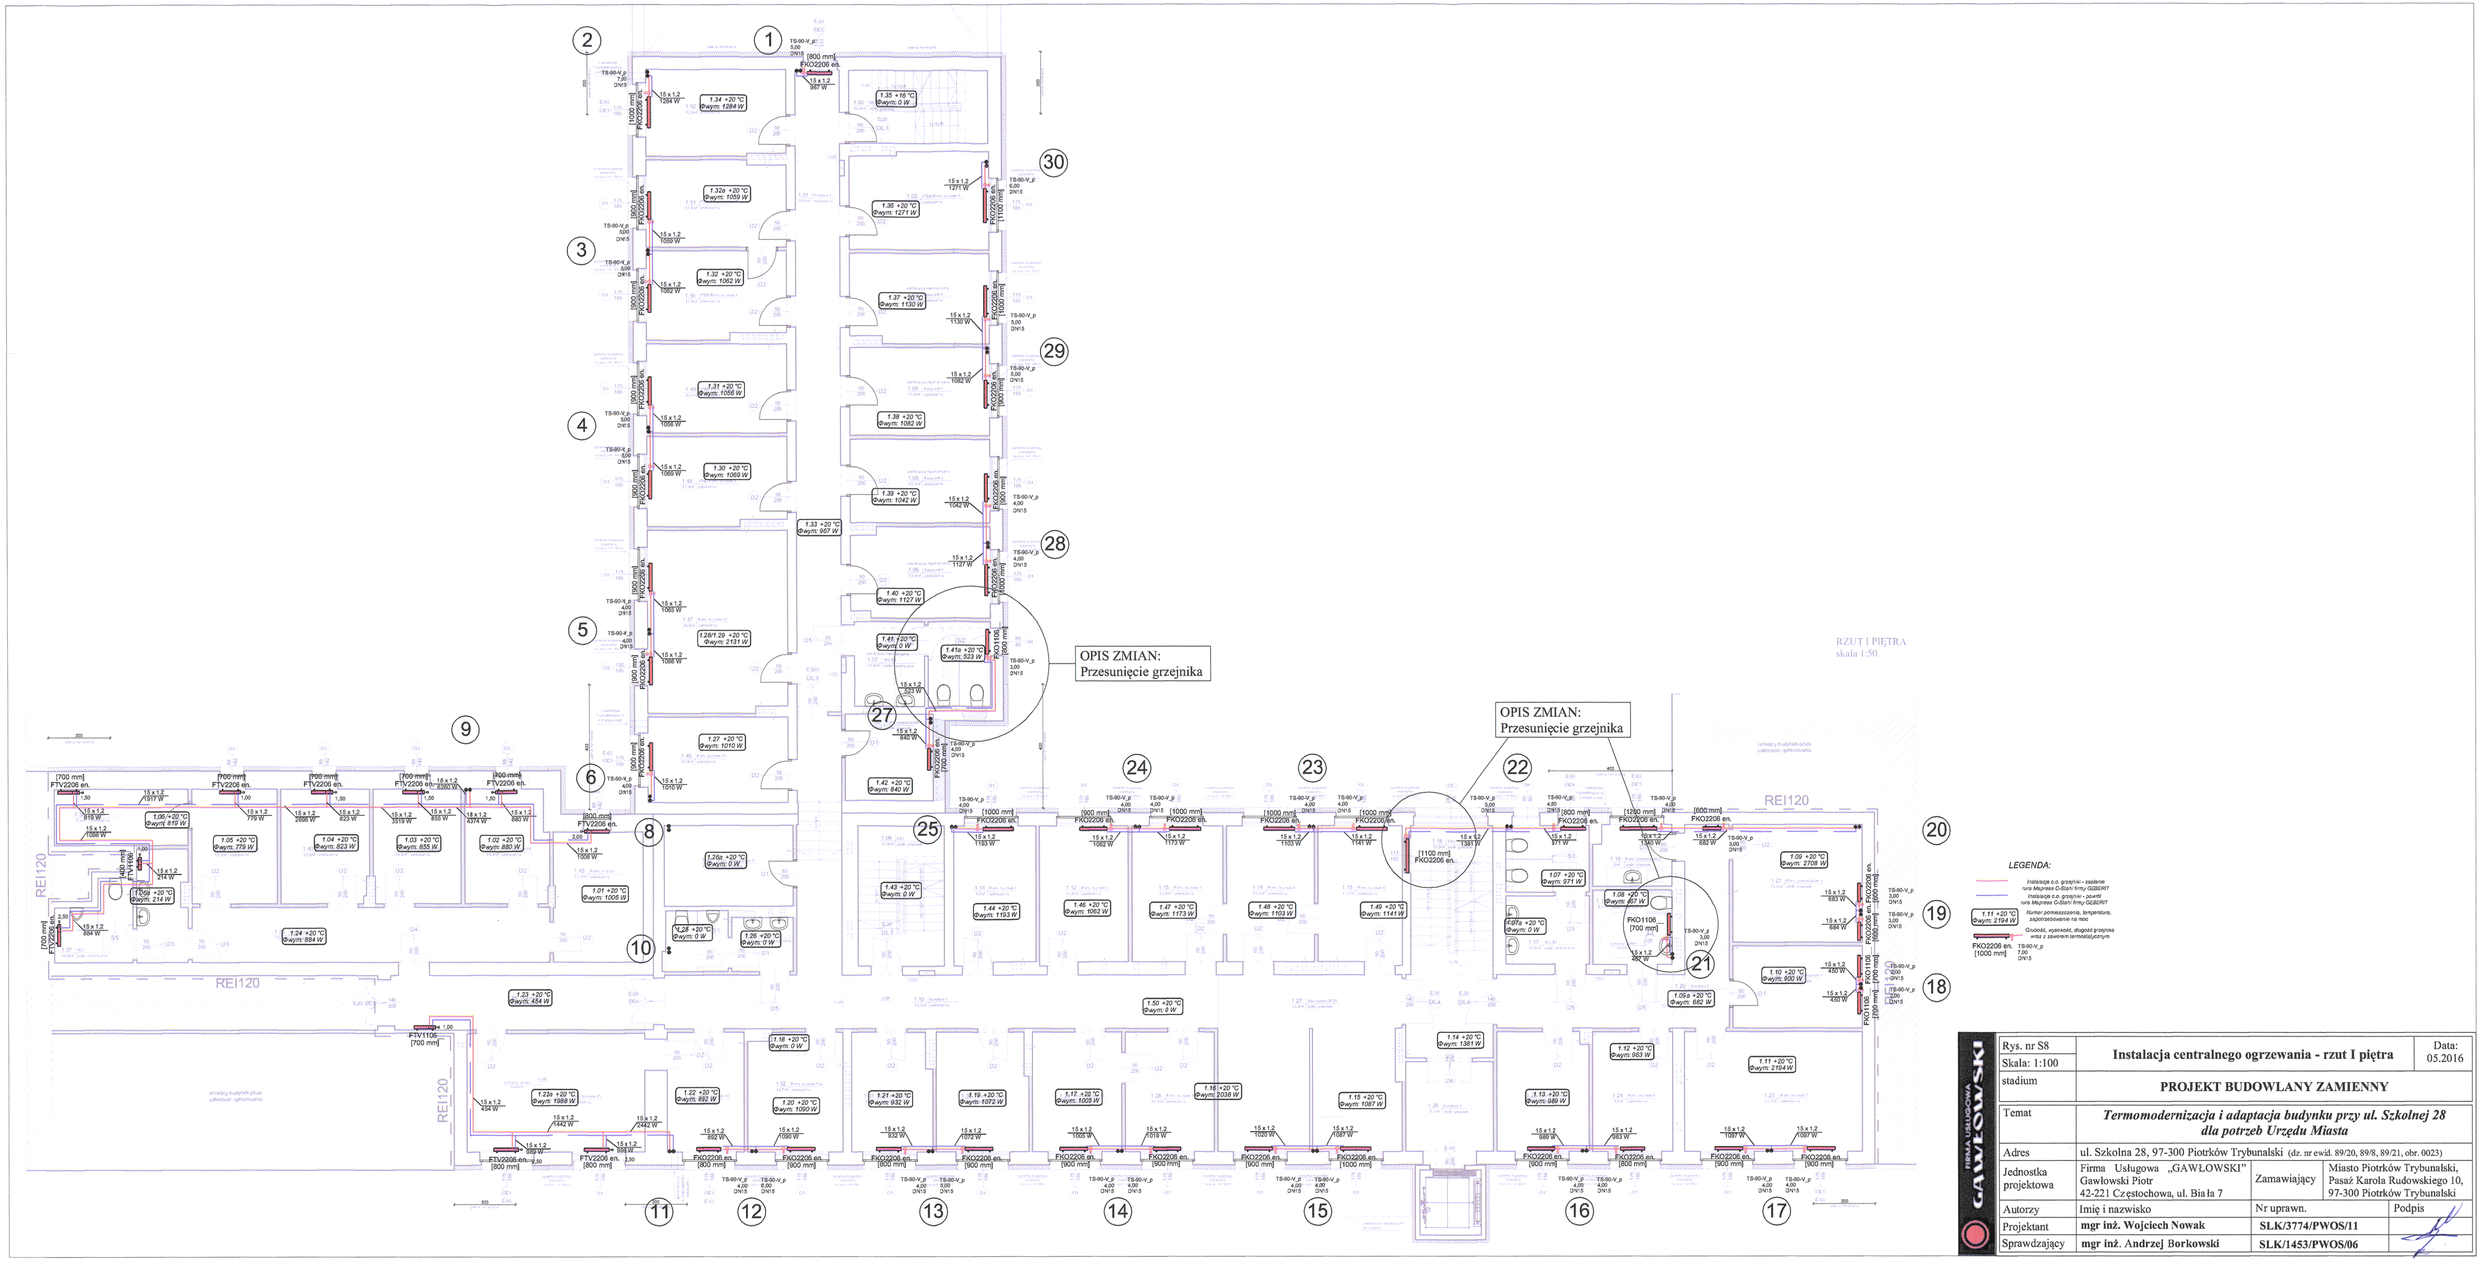

Rys. nr S8	**Instalacja centralnego ogrzewania - rzut I piętra**		Data: 05.2016
Skala: 1:100			
stadium	**PROJEKT BUDOWLANY ZAMIENNY**		
Temat	***Termomodernizacja i adaptacja budynku przy ul. Szkolnej 28 dla potrzeb Urzędu Miasta***		
Adres	ul. Szkolna 28, 97-300 Piotrków Trybunalski (dz. nr ewid. 89/20, 89/8, 89/21, obr. 0023)		
Jednostka projektowa	Firma Usługowa „GAWŁOWSKI" Gawłowski Piotr 42-221 Częstochowa, ul. Biała 7	Zamawiający	Miasto Piotrków Trybunalski, Pasaż Karola Rudowskiego 10, 97-300 Piotrków Trybunalski
Autorzy	Imię i nazwisko	Nr uprawn.	Podpis
Projektant	**mgr inż. Wojciech Nowak**	**SLK/3774/PWOS/11**	
Sprawdzający	**mgr inż. Andrzej Borkowski**	**SLK/1453/PWOS/06**	