



**ZAŁĄCZNIK GRAFICZNY  
DO UCHWAŁY NR .....  
RADY MIASTA PIOTRKOWA TRYBUNALSKIEGO  
Z DNIA.....**

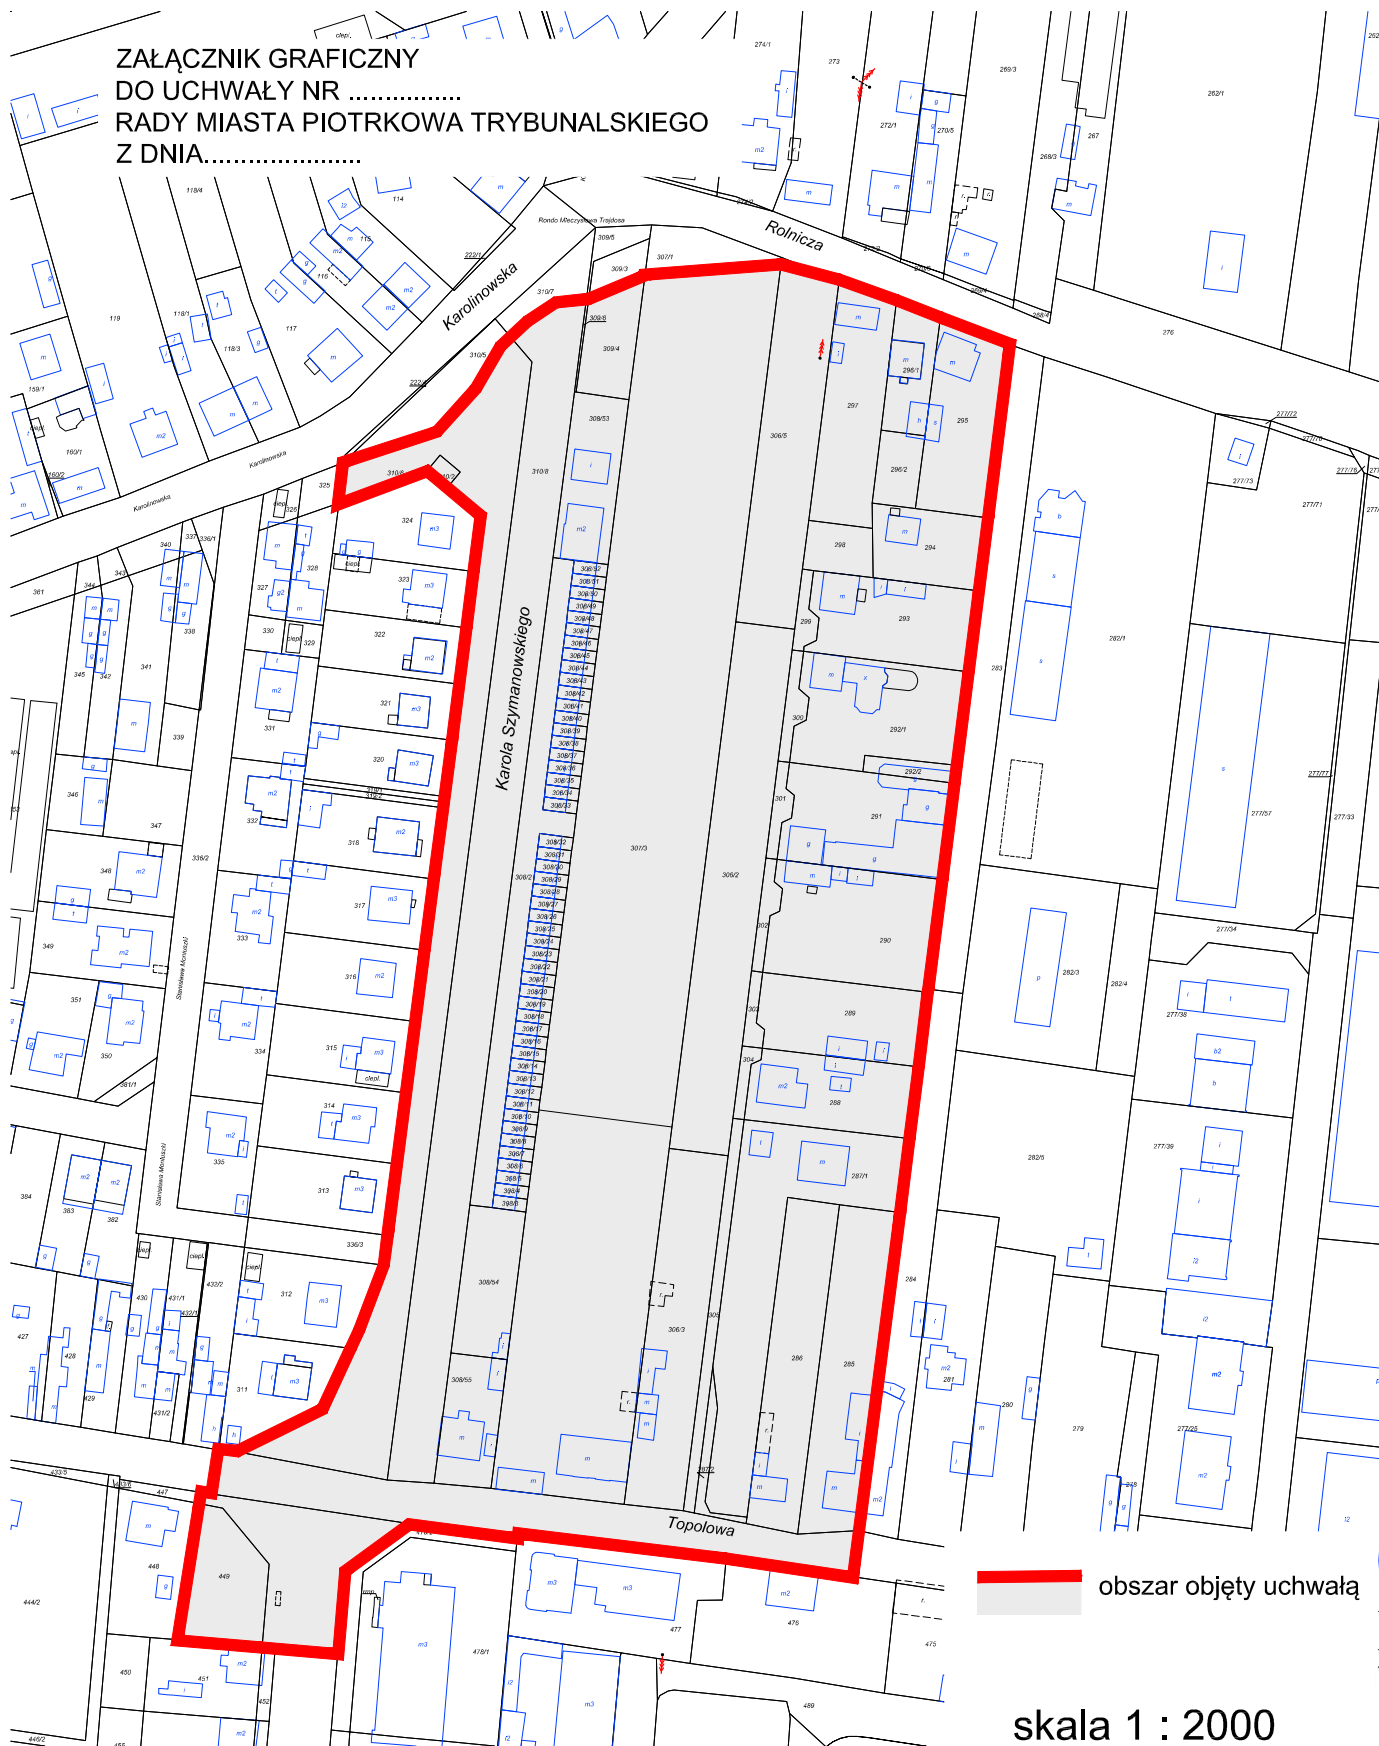

 obszar objęty uchwałą

skala 1 : 2000