

UCHWAŁA NR LV/705/18
RADY MIASTA PIOTRKOWA TRYBUNALSKIEGO
z dnia 30 maja 2018 r.

**w sprawie przystąpienia do sporządzenia miejscowego planu zagospodarowania
przestrzennego terenów w rejonie ulicy Życzliwej w Piotrkowie Trybunalskim**


Na podstawie art. 14 ust. 1 Ustawy z dnia 27 marca 2003 r. o planowaniu i zagospodarowaniu przestrzennym (Dz. U. z 2017 r. poz.1073, 1566), uchwała się co następuje:

- §1.** Przystępuje się do sporządzenia miejscowego planu zagospodarowania przestrzennego **terenów w rejonie ulicy Życzliwej w Piotrkowie Trybunalskim**, w granicach określonych w §2 niniejszej uchwały.
- §2.** Granice obszaru objętego Uchwałą, przedstawione są na załączniku graficznym, stanowiącym integralną część Uchwały.
- §3.** Zobowiązuje się Prezydenta Miasta Piotrkowa Trybunalskiego do podjęcia procedury planistycznej określonej w ustawie z dnia 27 marca 2003 r. o planowaniu i zagospodarowaniu przestrzennym.
- §4.** Uchwała podlega ogłoszeniu poprzez wywieszenie na tablicach ogłoszeń Urzędu Miasta Piotrkowa Trybunalskiego, oraz poprzez komunikat w prasie lokalnej i publikację w Internecie.
- §5.** Uchwała wchodzi w życie z dniem podjęcia.



PRZEWODNICZĄCY
RADY MIASTA

Marian Błaszczński

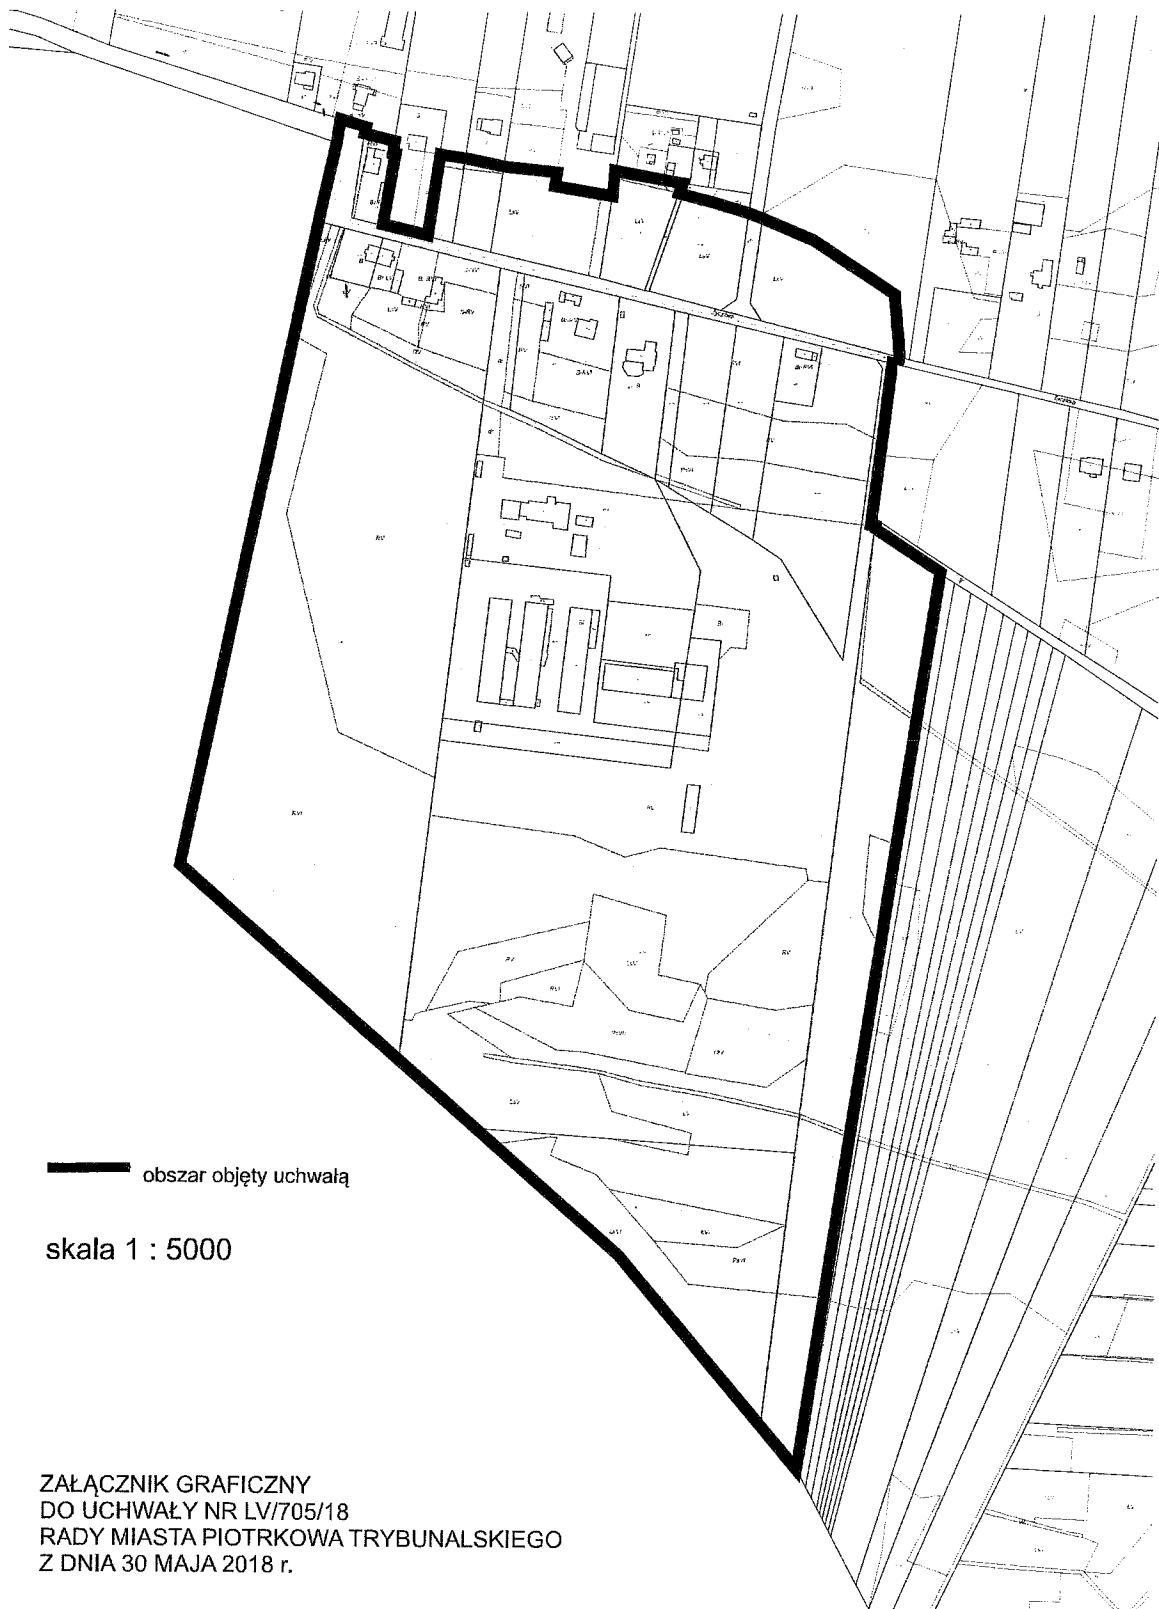

— obszar objęty uchwałą

skala 1 : 5000

ZAŁĄCZNIK GRAFICZNY
DO UCHWAŁY NR LV/705/18
RADY MIASTA PIOTRKOWA TRYBUNALSKIEGO
Z DNIA 30 MAJA 2018 r.

**PRZEWODNICZĄCY
RADY MIASTA**

Marian Błaszczczyński