


slużebność drogowa o powierzchni 2018 m²

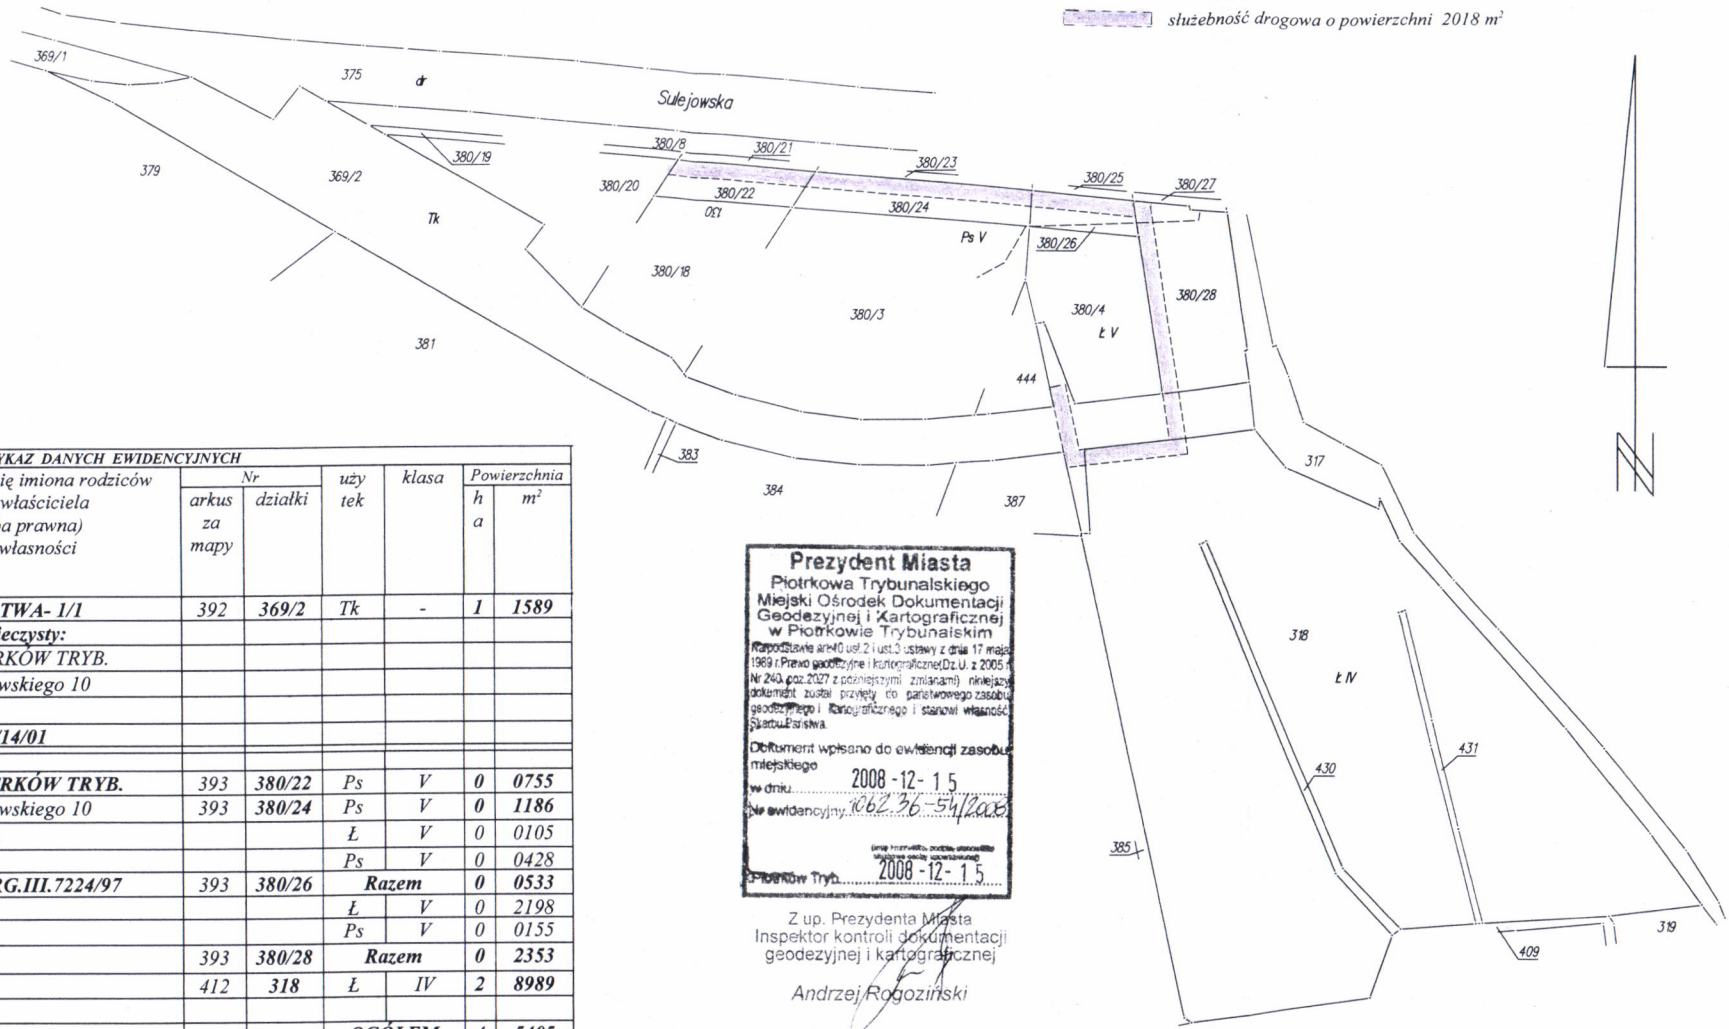

WYKAZ DANYCH EWIDENCYJNYCH								
nr jedn. rejestrowej	KW	Nazwisko i imię imiona rodziców adres właściciela (osoba prawna) akt własności	Nr		użytek	klasa	Powierzchnia	
			arkusz za mapy	działki			ha	m ²
G.287	72877	SKARB PAŃSTWA- 1/1 użytkownik wieczysty: GMINA PIOTRKÓW TRYB. Pasaż K. Rudowskiego 10 Piotrków Tryb. D.PT.VI.7720/14/01	392	369/2	Tk	-	1	1589
G.93	49774	GMINA PIOTRKÓW TRYB.	393	380/22	Ps	V	0	0755
G.93	49774	Pasaż K. Rudowskiego 10 Piotrków Tryb.	393	380/24	Ps	V	0	1186
					Ł	V	0	0105
					Ps	V	0	0428
G.93	49774	D.UW.RG.III.7224/97	393	380/26	Razem		0	0533
					Ł	V	0	2198
					Ps	V	0	0155
G.93	49774		393	380/28	Razem		0	2353
G.92	-		412	318	Ł	IV	2	8989
					OGÓLEM		4	5405

Prezydent Miasta
Piotrkowa Trybunalskiego
Miejski Ośrodek Dokumentacji
Geodezyjnej i Kartograficznej
w Piotrkowie Trybunalskim
Kartograficzne arkusze 2 i ust. 3 ustawy z dnia 17 maja 1969 r. Prawo geodezyjne i kartograficzne Dz.U. z 2005 r. Nr 240, poz. 2027 z późniejszymi zmianami, niniejszym postanowieniem został przyjęty do państwowego zasobu geodezyjnego i kartograficznego i stanowi własność Skarbu Państwa.
Dokument wpisano do ewidencji zasobu miejskiego
w dniu: 2008-12-15
nr ewidencyjny: 1062 36-54/2008
Piotrków Tryb. 2008-12-15

Z up. Prezydenta Miasta
Inspektor kontroli dokumentacji
geodezyjnej i kartograficznej
Andrzej Rogoziński

słownie: cztery ha, pięć tysięcy czterysta pięć m²

Rejestr:..... woj. łódzkie m. Piotrków Tryb. obręb : 36 ul. Sulejowska dz. 380/22,380/24,380/26,380/28,369/2, 318 Pow. 4,5405ha	MAPA DO CELÓW PRAWNYCH (slużebność drogowa) SKALA 1 : 2000 Materiały źródłowe: operat ewidencji gruntów m. Piotrkowa Tryb. obr. 36 Układ współrzędnych: 1965 Mapa: wyrzys z mapy ewidencyjnej	wykonał : "GEO - CENTER " s.c 97-300 Piotrków Tryb. ul. Wojska Polskiego 63 tel. / 0-44 / 649-84-46 filia: Tuszyń PL Reymonta 4 tel. / 0-42 / 232-15-98 dn. 15.12.2008 R PIOTRKÓW TRYB.	GEODETA UPRAWNIONY Nr. opr. GGK 16699 inż. Krzysztof Szczepaniak tel. 0 601 265 559
---	--	---	--