


LEGENDA:

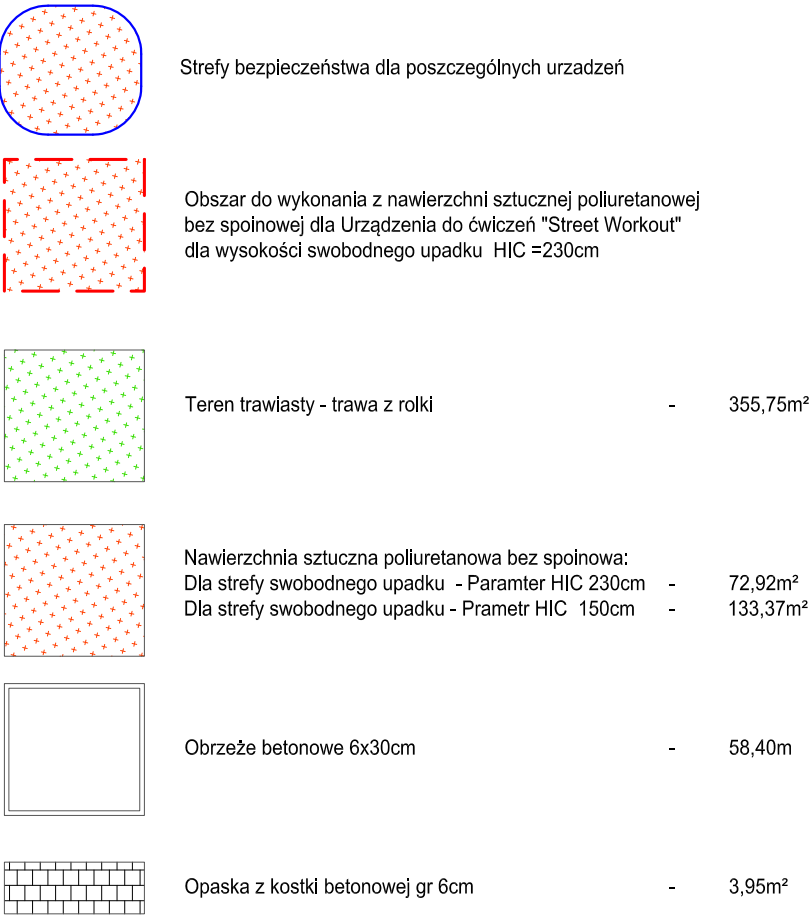

UWAGI:

- Zestawy urządzeń Street Workout powinny być zamontowane z uwzględnieniem strefy bezpieczeństwa (oznaczone na rzucie kolorową linią)
- Strefy bezpieczeństwa zaprojektowano z wylewanej poliuretanowej nawierzchni bezpiecznej (dopuszcza się nawierzchnię wylewaną bezspoinową pod warunkiem zweryfikowania parametrów amortyzacji dla konkretnych grubości nawiewrzchni)
- Przed oddaniem obiektu do użytkowania należy wyposażyć plac w tablicę informującą o zasadach korzystania z obiektu

TEREN REKREACYJNY PRZY ZSP NR.5 W PIOTRKOWIE TRYBUNALSKIM "STREFA REKREACJI STREET WORKOUT PARK WYZWOLENIE"		
ADRES	Ul. Wyzwolenia 36, Dz. nr ewld. 34/1, 34/2 obręb 20, 106201_1 Piotrków Trybunalski	
ETAP	PROJEKT BUDOWLANO-WYKONAWCZY	
INWESTOR	MIASTO PIOTRKÓW TRYBUNALSKI Pasaż Rudowskiego 10 97-300 Piotrków Trybunalski	
<div><div></div><div><div>TAURUM</div><div>USŁUGI BUDOWLANE</div></div><div><div>PROJEKTOWANIE</div><div>KOSZTORYSOWANIE</div><div>NADZÓR BUDOWLANY</div></div></div>		
PROJEKTANCI		
Architektura	mgr inż. arch. Małgorzata SUCHORSKA nr. upr. 41/R-156/LOIA/08	
Opracował	mgr inż. Michał Stadnik	
ROZMIESZCZENIE URZĄDZEŃ - RYSUNEK SZCZEGÓŁOWY		
BRANŻA	ARCHITEKTURA	
DATA: Maj 2018	SKALA 1:100	RYS. A02