


ORIENTACJA

skala 1:10 000

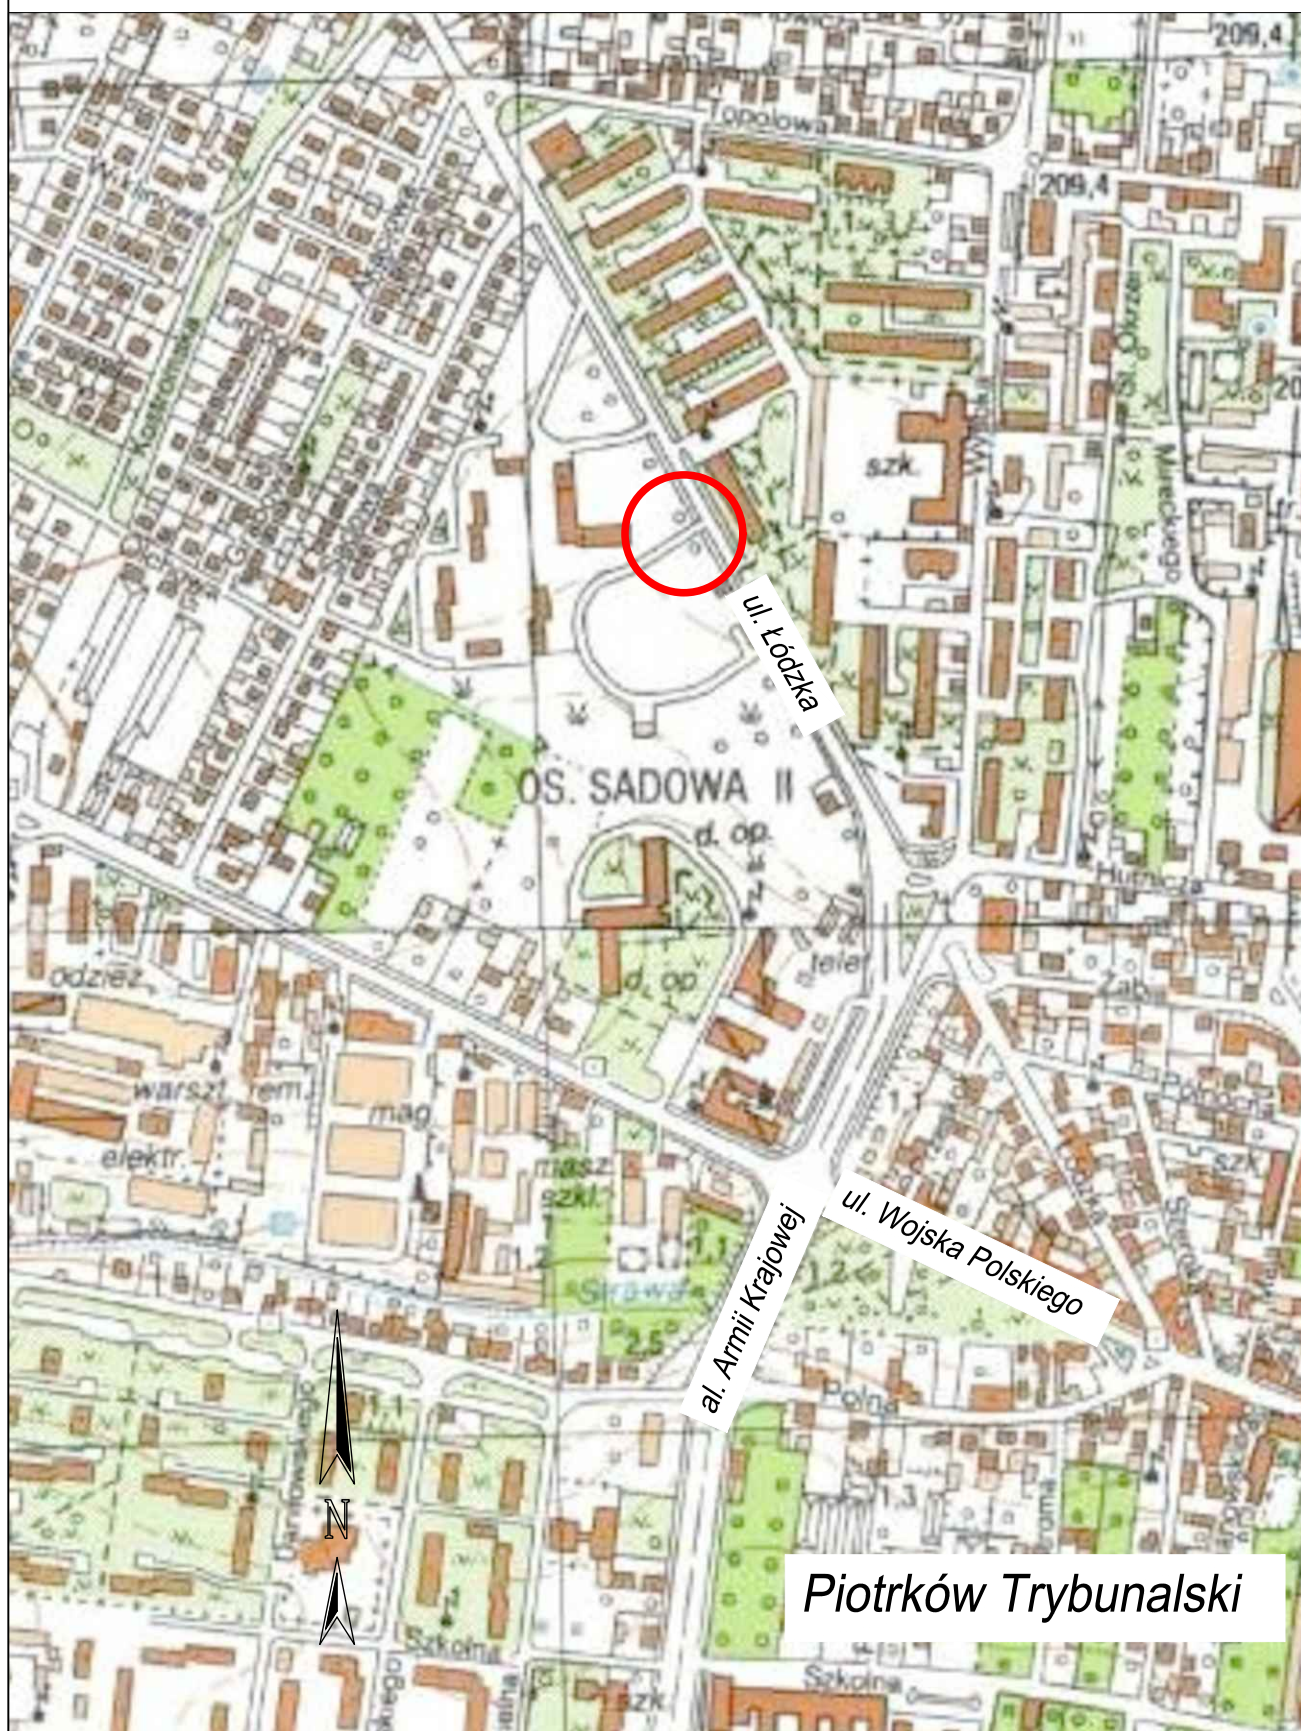

Piotrków Trybunalski

UTWARDZENIE POWIERZCHNI GRUNTU DZIAŁEK
NR 411, 442/7, 442/11 OBREB 13 NR EW. 592/5 OBREB 14
W PIOTRKOWIE TRYBUNALSKIM