

**UCHWAŁA NR IV/47/19**  
**RADY MIASTA PIOTRKOWA TRYBUNALSKIEGO**  
**z dnia 30 stycznia 2019 r.**

**w sprawie przystąpienia do sporządzenia miejscowego planu zagospodarowania  
przestrzennego w rejonie ulic Podole i Małopolskiej w Piotrkowie Trybunalskim**

Na podstawie art. 18 ust. 2 pkt. 15 ustawy z dnia 8 marca 1990 r. o samorządzie gminnym (tj. Dz. U. z 2018 r. poz. 994, 1000, 1349, 1432, 2500), w związku z art. 14 ust. 1 Ustawy z dnia 27 marca 2003 roku o planowaniu i zagospodarowaniu przestrzennym (tj. Dz. U. z 2018 r. poz. 1945), uchwała się co następuje:


- §1. Przystępuje się do sporządzenia miejscowego planu zagospodarowania przestrzennego w rejonie ulic Podole i Małopolskiej w Piotrkowie Trybunalskim, w granicach określonych w §2 niniejszej uchwały.
- §2. Granice obszaru objętego Uchwałą przedstawione są na załączniku graficznym, stanowiącym integralną część Uchwały.
- §3. Wykonanie uchwały powierza się Prezydentowi Miasta Piotrkowa Trybunalskiego.
- §4. Uchwała wchodzi w życie z dniem podjęcia.



**PRZEWODNICZĄCY**  
**RADY MIASTA**

*Marian Błaszczczyński*

**ZAŁĄCZNIK GRAFICZNY DO UCHWAŁY NR IV/47/19  
RADY MIASTA PIOTRKOWA TRYBUNALSKIEGO  
Z DNIA 30 STYCZNIA 2019 ROKU**

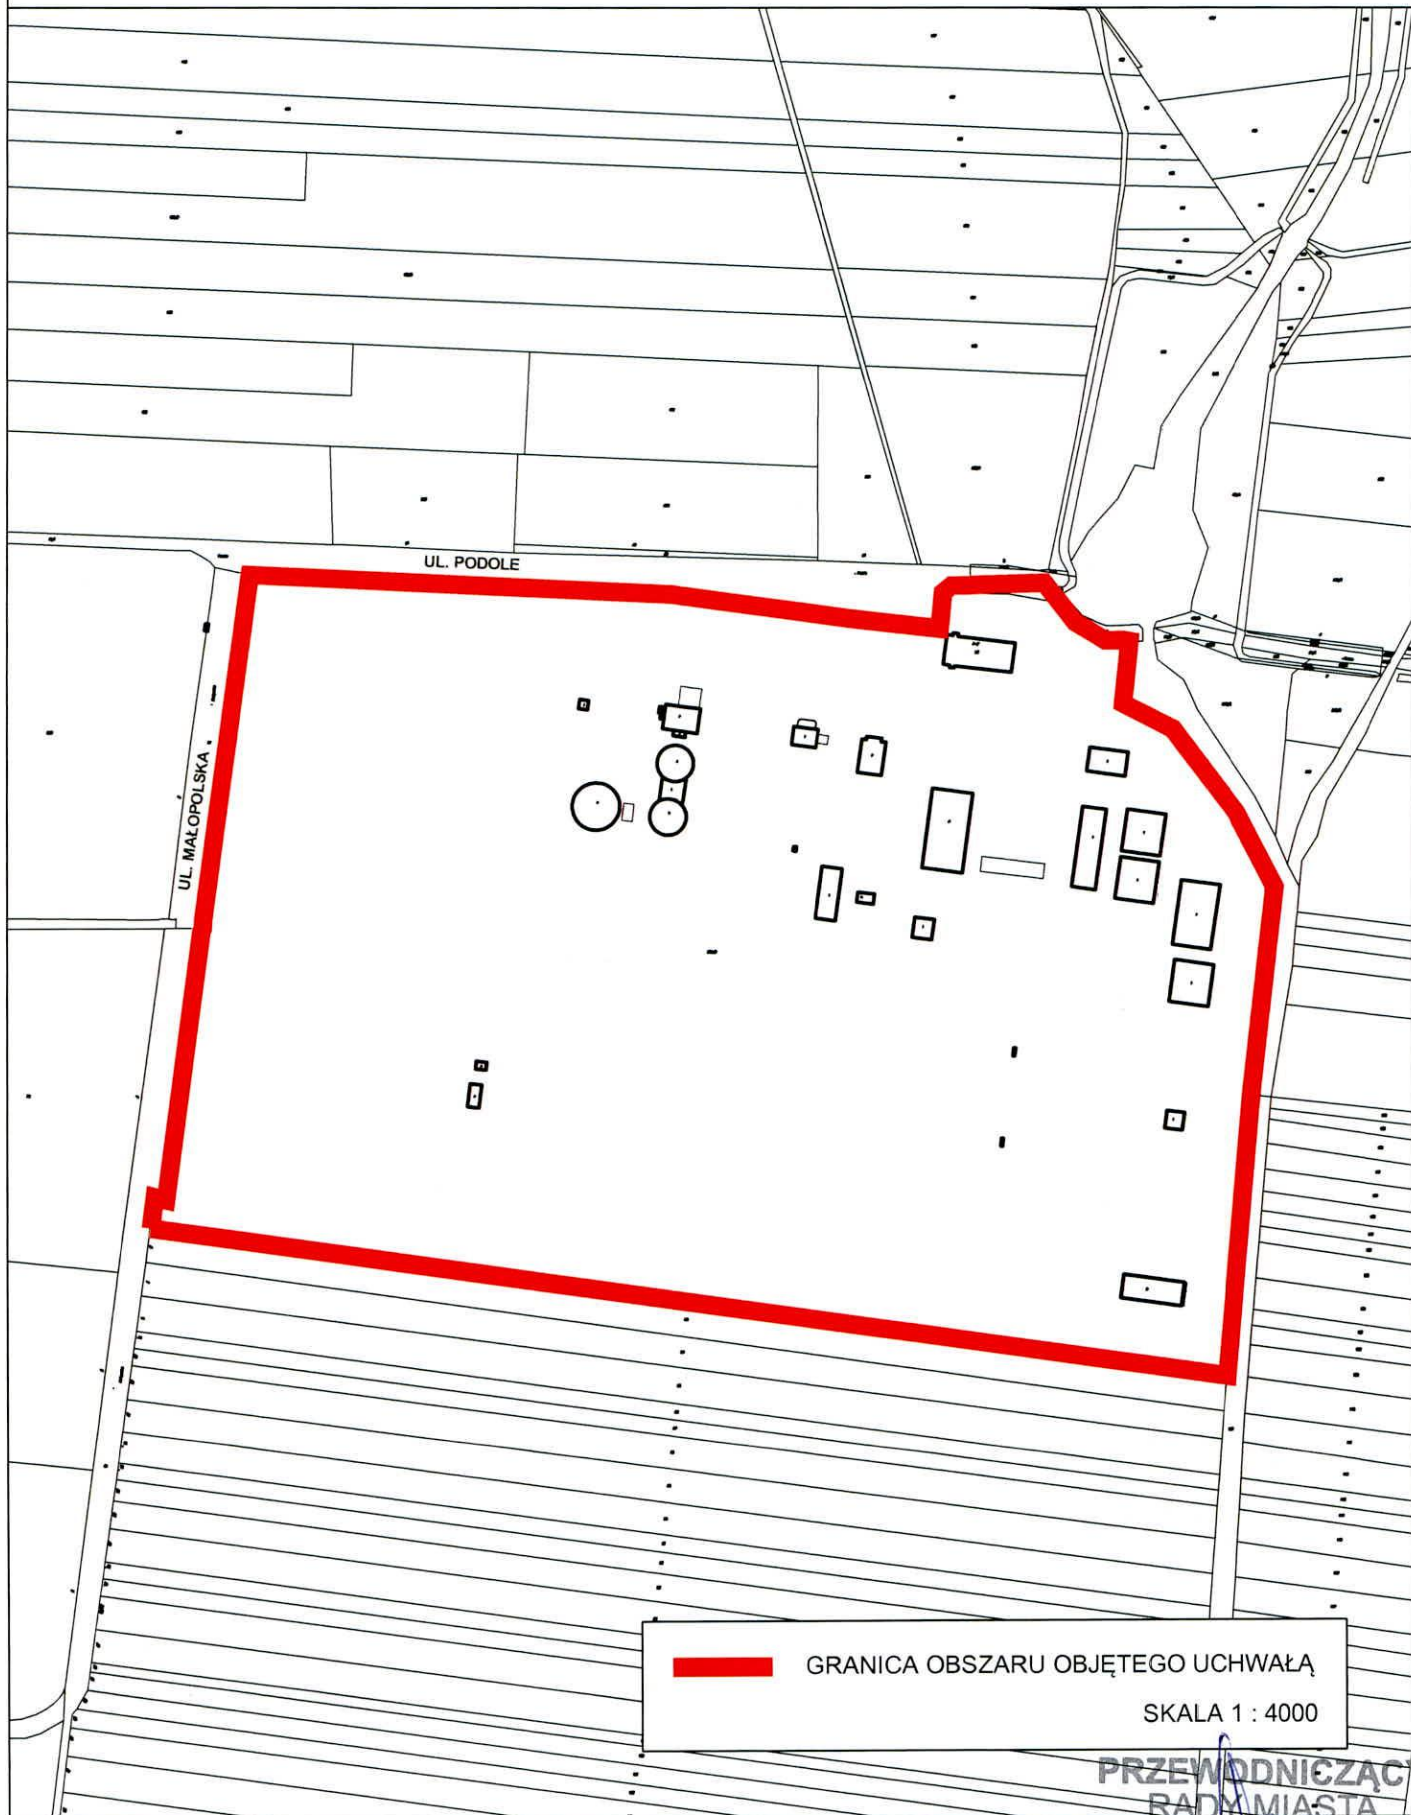

**PRZEWODNICZĄCY  
RADY MIASTA**

*Marian Błaszczński*