

UCHWAŁA NR IV/48/19
RADY MIASTA PIOTRKOWA TRYBUNALSKIEGO
z dnia 30 stycznia 2019 r.

**w sprawie przystąpienia do sporządzenia miejscowego planu zagospodarowania
przestrzennego terenów w rejonie ulic: Przemysłowej, Lotniczej, Eryka i Krakowskie
Przedmieście w Piotrkowie Trybunalskim.**

Na podstawie art. 18 ust. 2 pkt. 15 ustawy z dnia 8 marca 1990 r. o samorządzie gminnym (tj. Dz. U. z 2018 r. poz. 994, 1000, 1349, 1432, 2500), w związku z art. 14 ust. 1 Ustawy z dnia 27 marca 2003 r. o planowaniu i zagospodarowaniu przestrzennym (tj. Dz. U. z 2018 r. poz. 1945), uchwała się co następuje:

- §1.** Przystępuje się do sporządzenia miejscowego planu zagospodarowania przestrzennego **dla terenu w rejonie ulic: Przemysłowej, Lotniczej, Eryka i Krakowskie Przedmieście w Piotrkowie Trybunalskim**, w granicach określonych w §2 niniejszej uchwały.
- §2.** Granice obszaru objętego Uchwałą, przedstawione są na załączniku graficznym, stanowiącym integralną część Uchwały.
- §3.** Wykonanie uchwały powierza się Prezydentowi Miasta Piotrkowa Trybunalskiego.
- §4.** Uchwała wchodzi w życie z dniem podjęcia.




PRZEWODNICZĄCY
RADY MIASTA

Marian Błaszczyński

ZAŁĄCZNIK GRAFICZNY DO UCHWAŁY NR IV/48/19
RADY MIASTA PIOTRKOWA TRYBUNALSKIEGO
Z DNIA 30 STYCZNIA 2019 ROKU

 GRANICA OBSZARU OBJĘTEGO UCHWAŁĄ

SKALA 1:6000

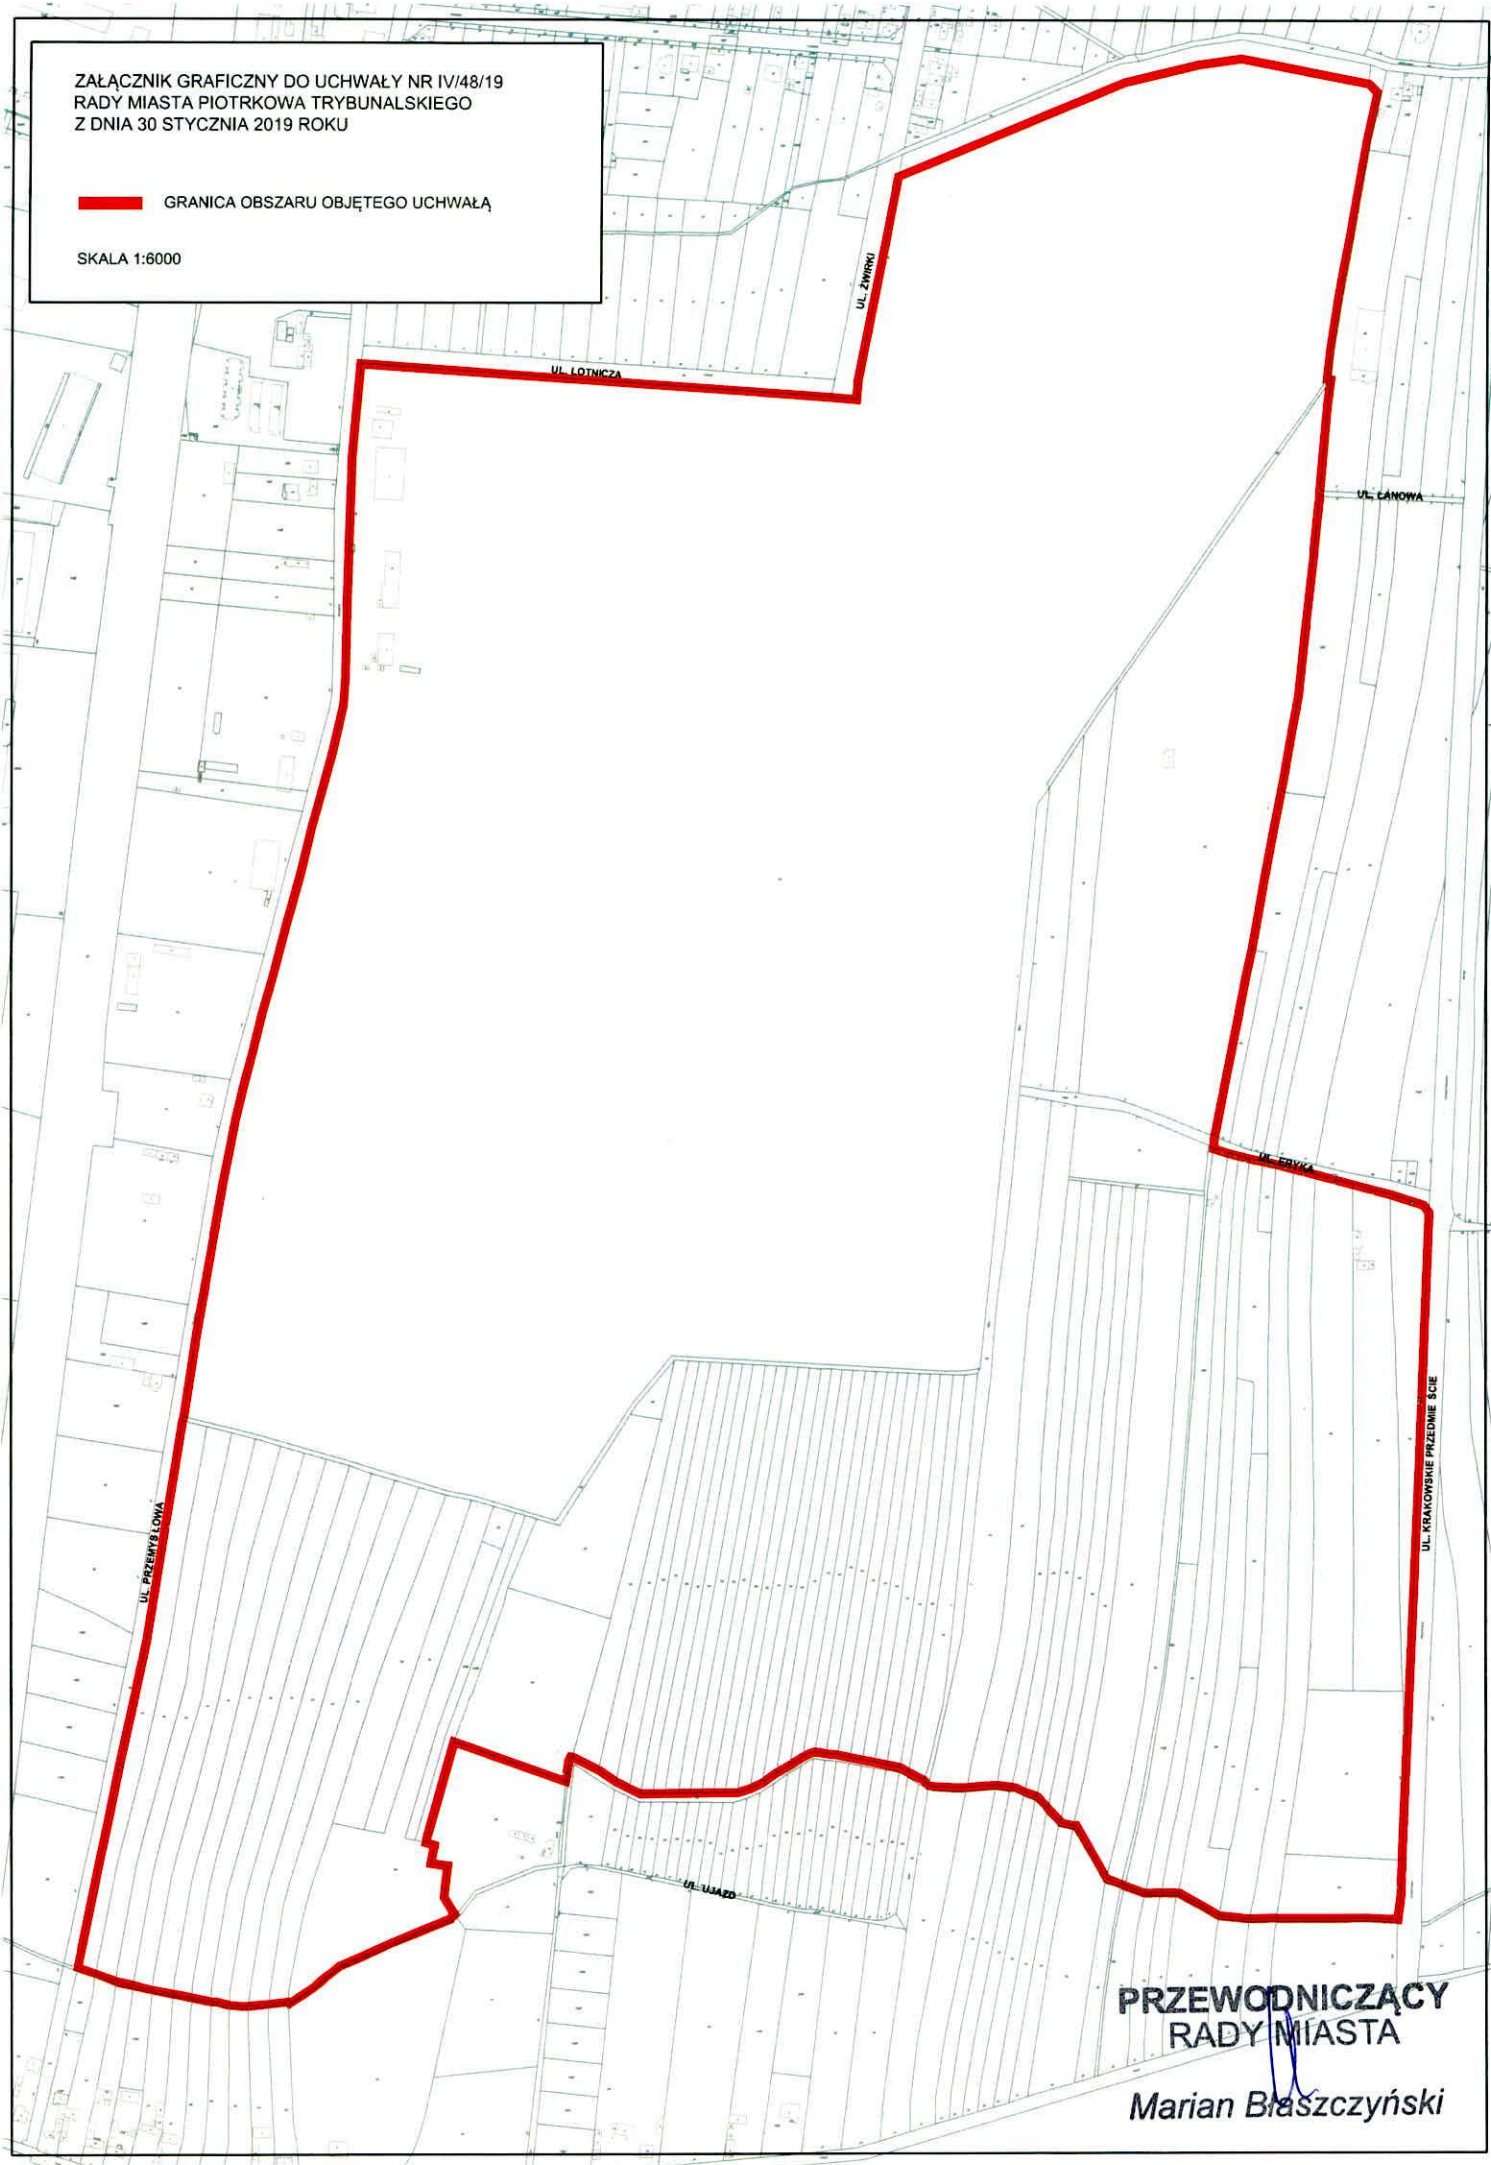

PRZEWODNICZĄCY
RADY MIASTA

Marian Błaszczyński