


# gmina Piotrków Trybunalski

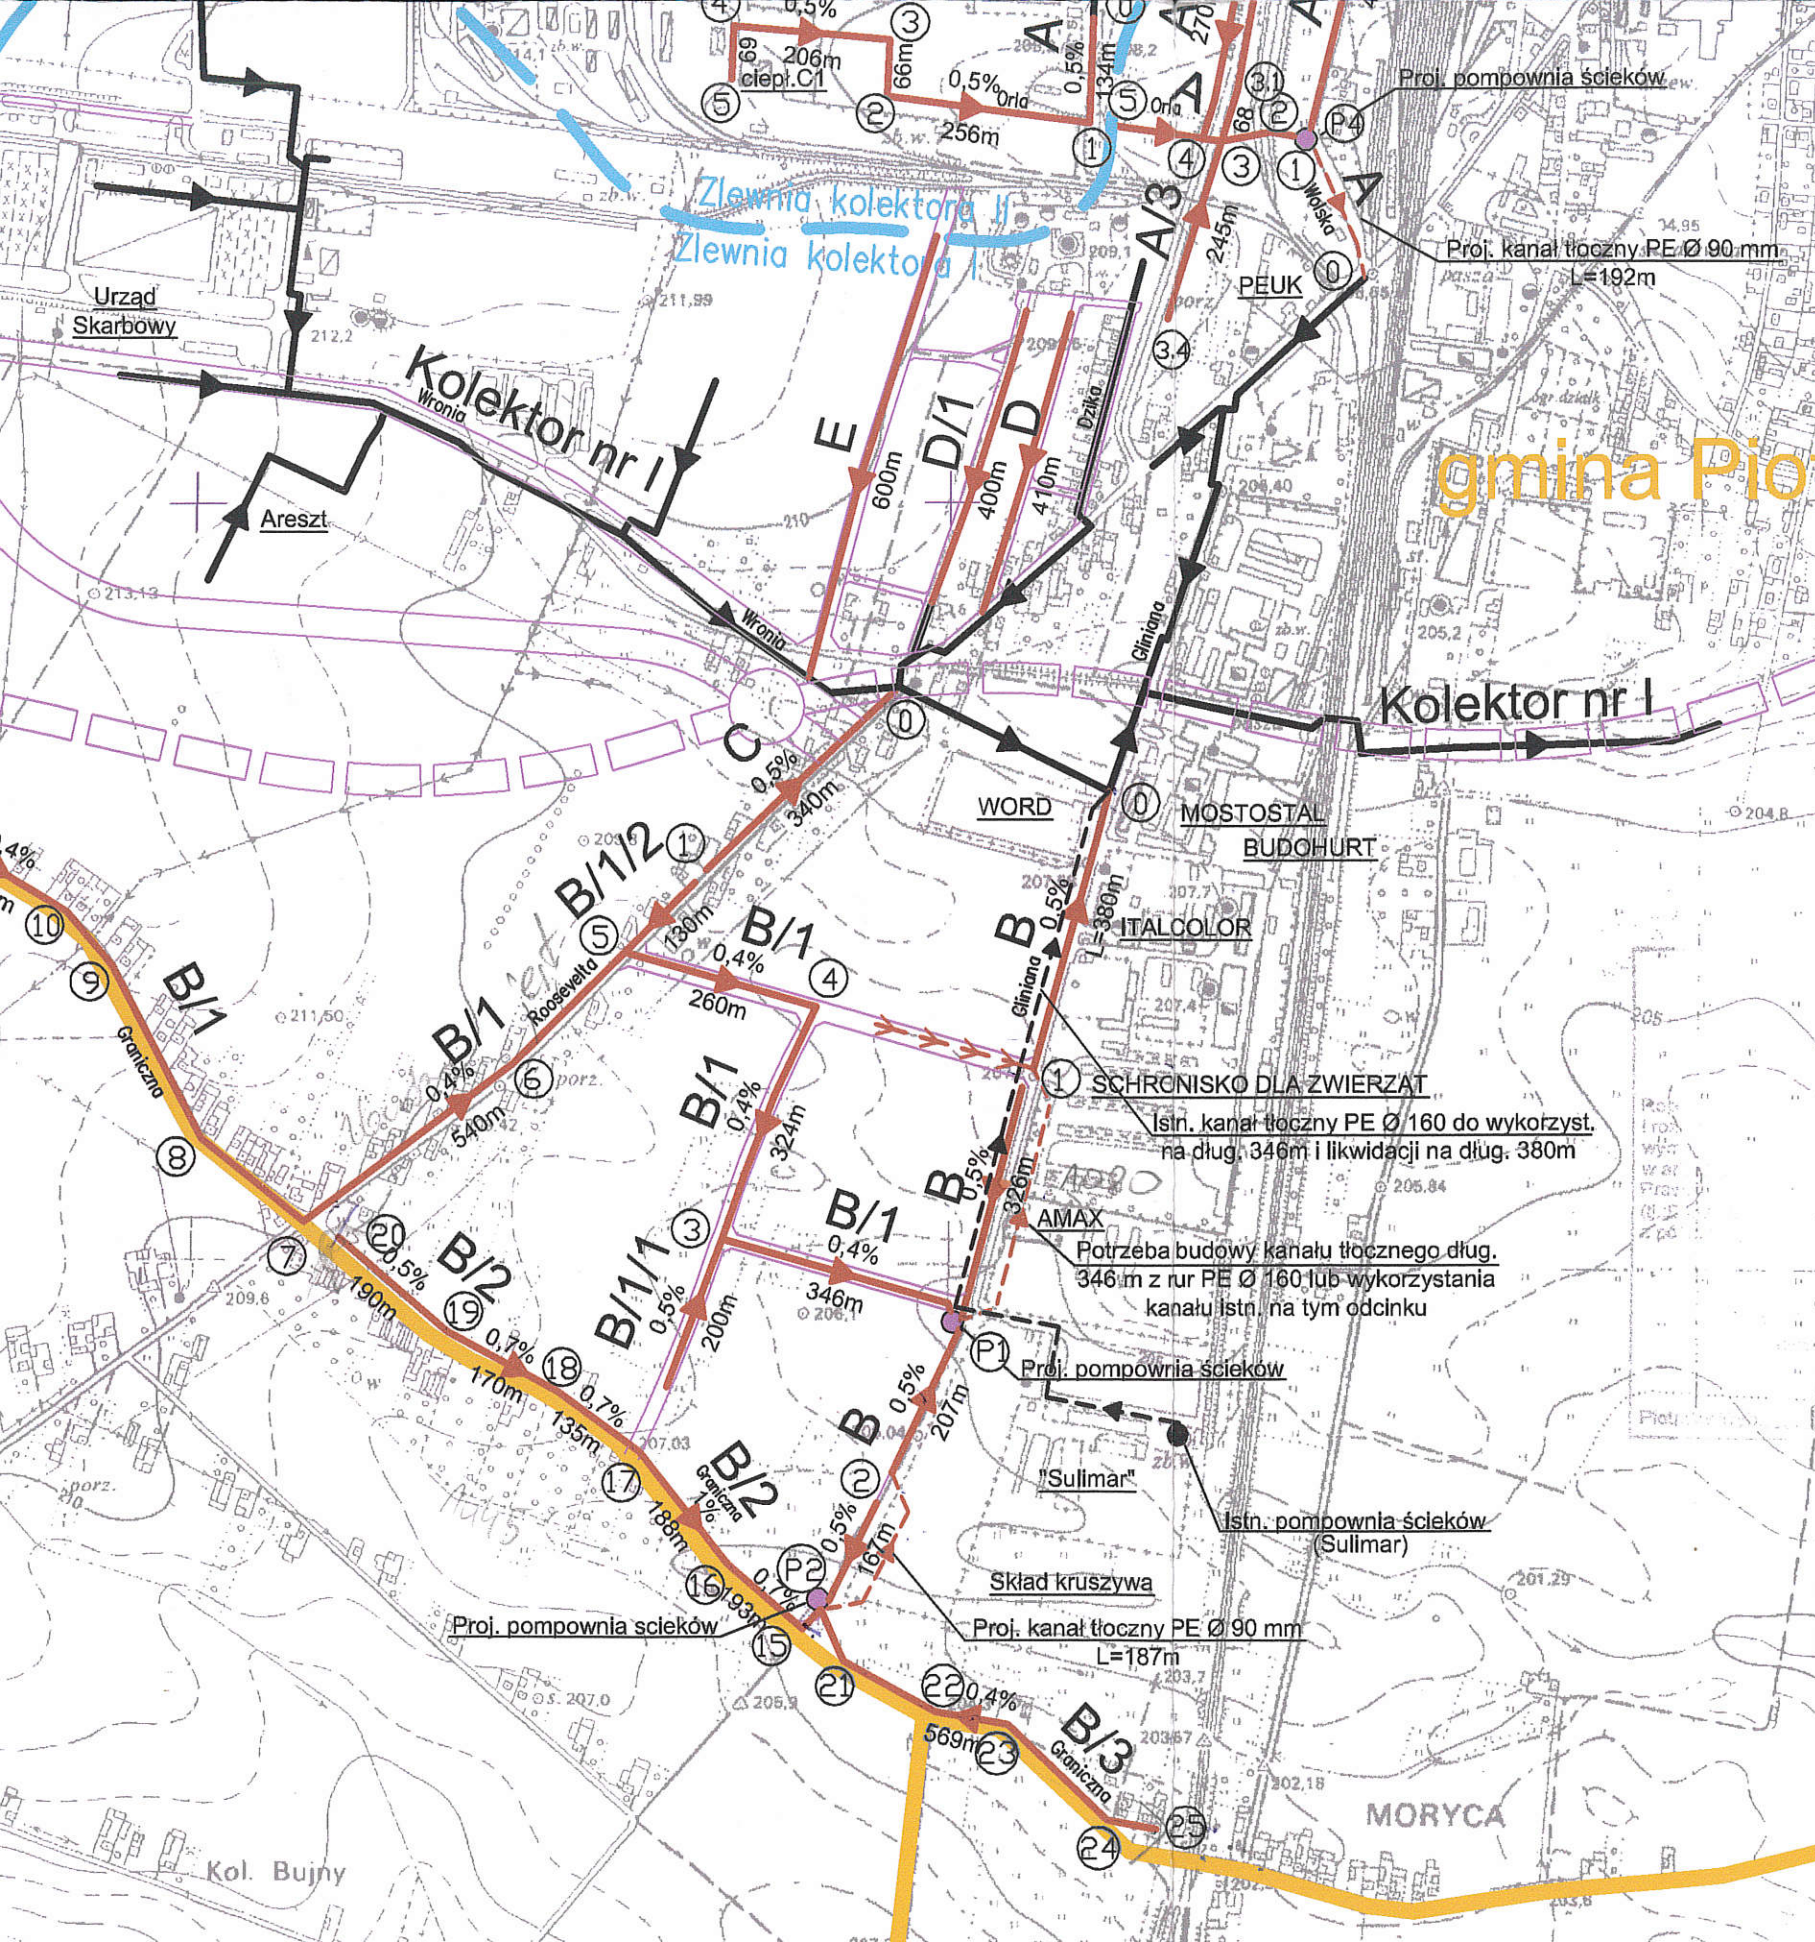

### OBJAŚNIENIE

	Istn. kanalizacja sanitarna, grawitacyjna
	Trasy projektowanej kanalizacji sanitarnej, grawitacyjnej
	Istn. sanitarny kanał tłoczny
	Trasy projektowanych kanałów sanitarnych, tłocznych
	Trasy projektowanej kanalizacji sanitarnej, ciśnieniowej
	Istniejąca pompownia ścieków
	Projektowane pompownie ścieków
	Oznaczenie numerów węzłów
	Oznaczenie nazw kanałów san.
	Wododział kolektorów sanitarnych nr I i II
	Trasy projektowanych ulic i dróg wg planów zagospodarowania i studium uwarunkowań
	Trasa projekt. drogi S12 wg zagospodarowania i studium uwarunkowań
	Granice gmin

Jedn. proj.: Miejski Zakład Gospodarki Komunalnej Spółka z o.o.  
ul. Przemysłowa 4, 97-300 Piotrków Trybunalski (044) 645 16 05

Nazwa oprac.: **Koncepcja kanalizacji sanitarnej południowo-zachodniej części Piotrkowa Trybunalskiego**