

UCHWAŁA NR XI/171/19
RADY MIASTA PIOTRKOWA TRYBUNALSKIEGO
z dnia 25 września 2019 r.

**w sprawie przystąpienia do sporządzenia miejscowego planu
zagospodarowania przestrzennego
w rejonie ulic: Łódzkiej, Brzeźnickiej, Porazińskiej oraz projektowanego
odcinka Obwodnicy Miejskiej klasy „Z” w Piotrkowie Trybunalskim.**


Na podstawie art. 18 ust. 2 pkt. 15 ustawy z dnia 8 marca 1990 r. o samorządzie gminnym (tj. Dz. U. z 2019 r. poz. 506), w związku z art. 14 ust. 1 Ustawy z dnia 27 marca 2003 r. o planowaniu i zagospodarowaniu przestrzennym (tj. Dz. U. z 2018 r. poz. 1945, z 2019 r. poz. 60, 235, 730,1009), uchwała się co następuje:

- §1.** Przystępuje się do sporządzenia miejscowego planu zagospodarowania przestrzennego w rejonie ulic: Łódzkiej, Brzeźnickiej, Porazińskiej oraz projektowanego odcinka Obwodnicy Miejskiej klasy „Z” w Piotrkowie Trybunalskim, w granicach określonych w §2 niniejszej uchwały.
- §2.** Granice obszaru objętego Uchwałą, przedstawione są na załączniku graficznym, stanowiącym integralną część Uchwały.
- §3.** Uchyla się w całości Uchwałę nr X/158/19 Rady Miasta Piotrkowa Trybunalskiego z dnia 28 sierpnia 2019 roku w sprawie przystąpienia do sporządzenia miejscowego planu zagospodarowania przestrzennego w rejonie ulic: Łódzkiej, Brzeźnickiej, Porazińskiej oraz projektowanego odcinka Obwodnicy Miejskiej klasy „Z” w Piotrkowie Trybunalskim.
- §4.** Wykonanie uchwały powierza się Prezydentowi Miasta Piotrkowa Trybunalskiego.
- §5.** Uchwała wchodzi w życie z dniem podjęcia.



PRZEWODNICZĄCY
RADY MIASTA

Marian Błaszczński

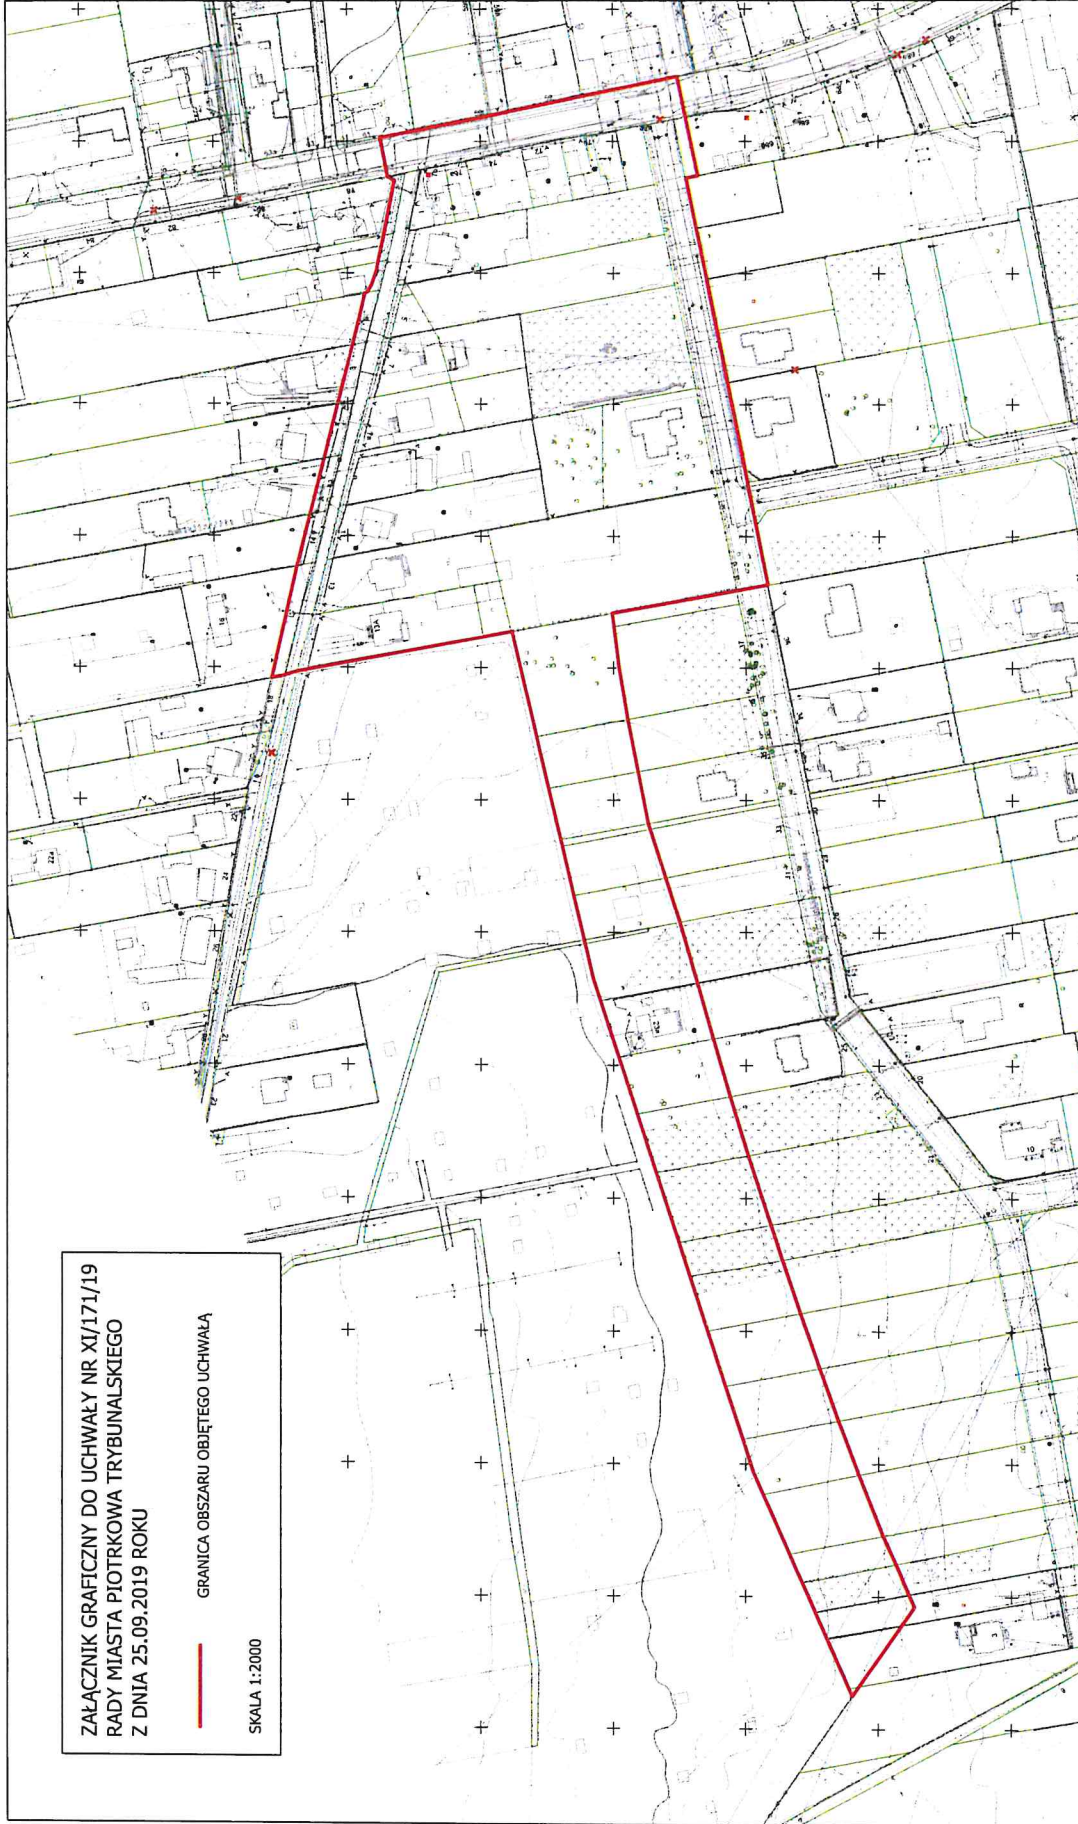

ZALĄCZNIK GRAFICZNY DO UCHWAŁY NR XI/171/19
RADY MIASTA PIOTRKOWA TRYBUNALSKIEGO
Z DNIA 25.09.2019 ROKU

— GRANICA OBSZARU OBJĘTEGO UCHWAŁĄ

SKALA 1:2000

PRZEWODNICZĄCY
RADY MIASTA

Marian Błaszczyński