

UCHWAŁA NR XVII/278/20
RADY MIASTA PIOTRKOWA TRYBUNALSKIEGO
z dnia 26 lutego 2020 r.

**w sprawie przystąpienia do sporządzenia miejscowego planu
zagospodarowania przestrzennego
w rejonie ulic: Żelaznej, Roosevelta, Wroniej, Glinianej oraz terenów PKP
w Piotrkowie Trybunalskim.**

Na podstawie art. 18 ust. 2 pkt. 15 ustawy z dnia 8 marca 1990 r. o samorządzie gminnym (tj. Dz. U. z 2019 r. poz. 506), w związku z art. 14 ust. 1 Ustawy z dnia 27 marca 2003 r. o planowaniu i zagospodarowaniu przestrzennym (tj. Dz. U. z 2018 r. poz. 1945, z 2019 r. poz. 60, 235, 730, 1009, 1524, 1696, 1716, 1815), uchwala się co następuje:

- §1.** Przystępuje się do sporządzenia miejscowego planu zagospodarowania przestrzennego w rejonie ulic: Żelaznej, Roosevelta, Wroniej, Glinianej oraz terenów PKP w Piotrkowie Trybunalskim, w granicach określonych w §2 niniejszej uchwały.
- §2.** Granice obszaru objętego Uchwałą, przedstawione są na załączniku graficznym, stanowiącym integralną część Uchwały.
- §3.** Wykonanie Uchwały powierza się Prezydentowi Miasta Piotrkowa Trybunalskiego.
- §4.** Uchwała wchodzi w życie z dniem podjęcia.




**PRZEWODNICZĄCY
RADY MIASTA**

Marian Błaszczński

ZAŁĄCZNIK GRAFICZNY DO UCHWAŁY NR XVII/278/20
RADY MIASTA PIOTRKOWA TRYBUNALSKIEGO
Z DNIA 26 LUTEGO 2020 ROKU

— GRANICA OBSZARU OBJĘTEGO UCHWAŁĄ

SKALA 1:3000

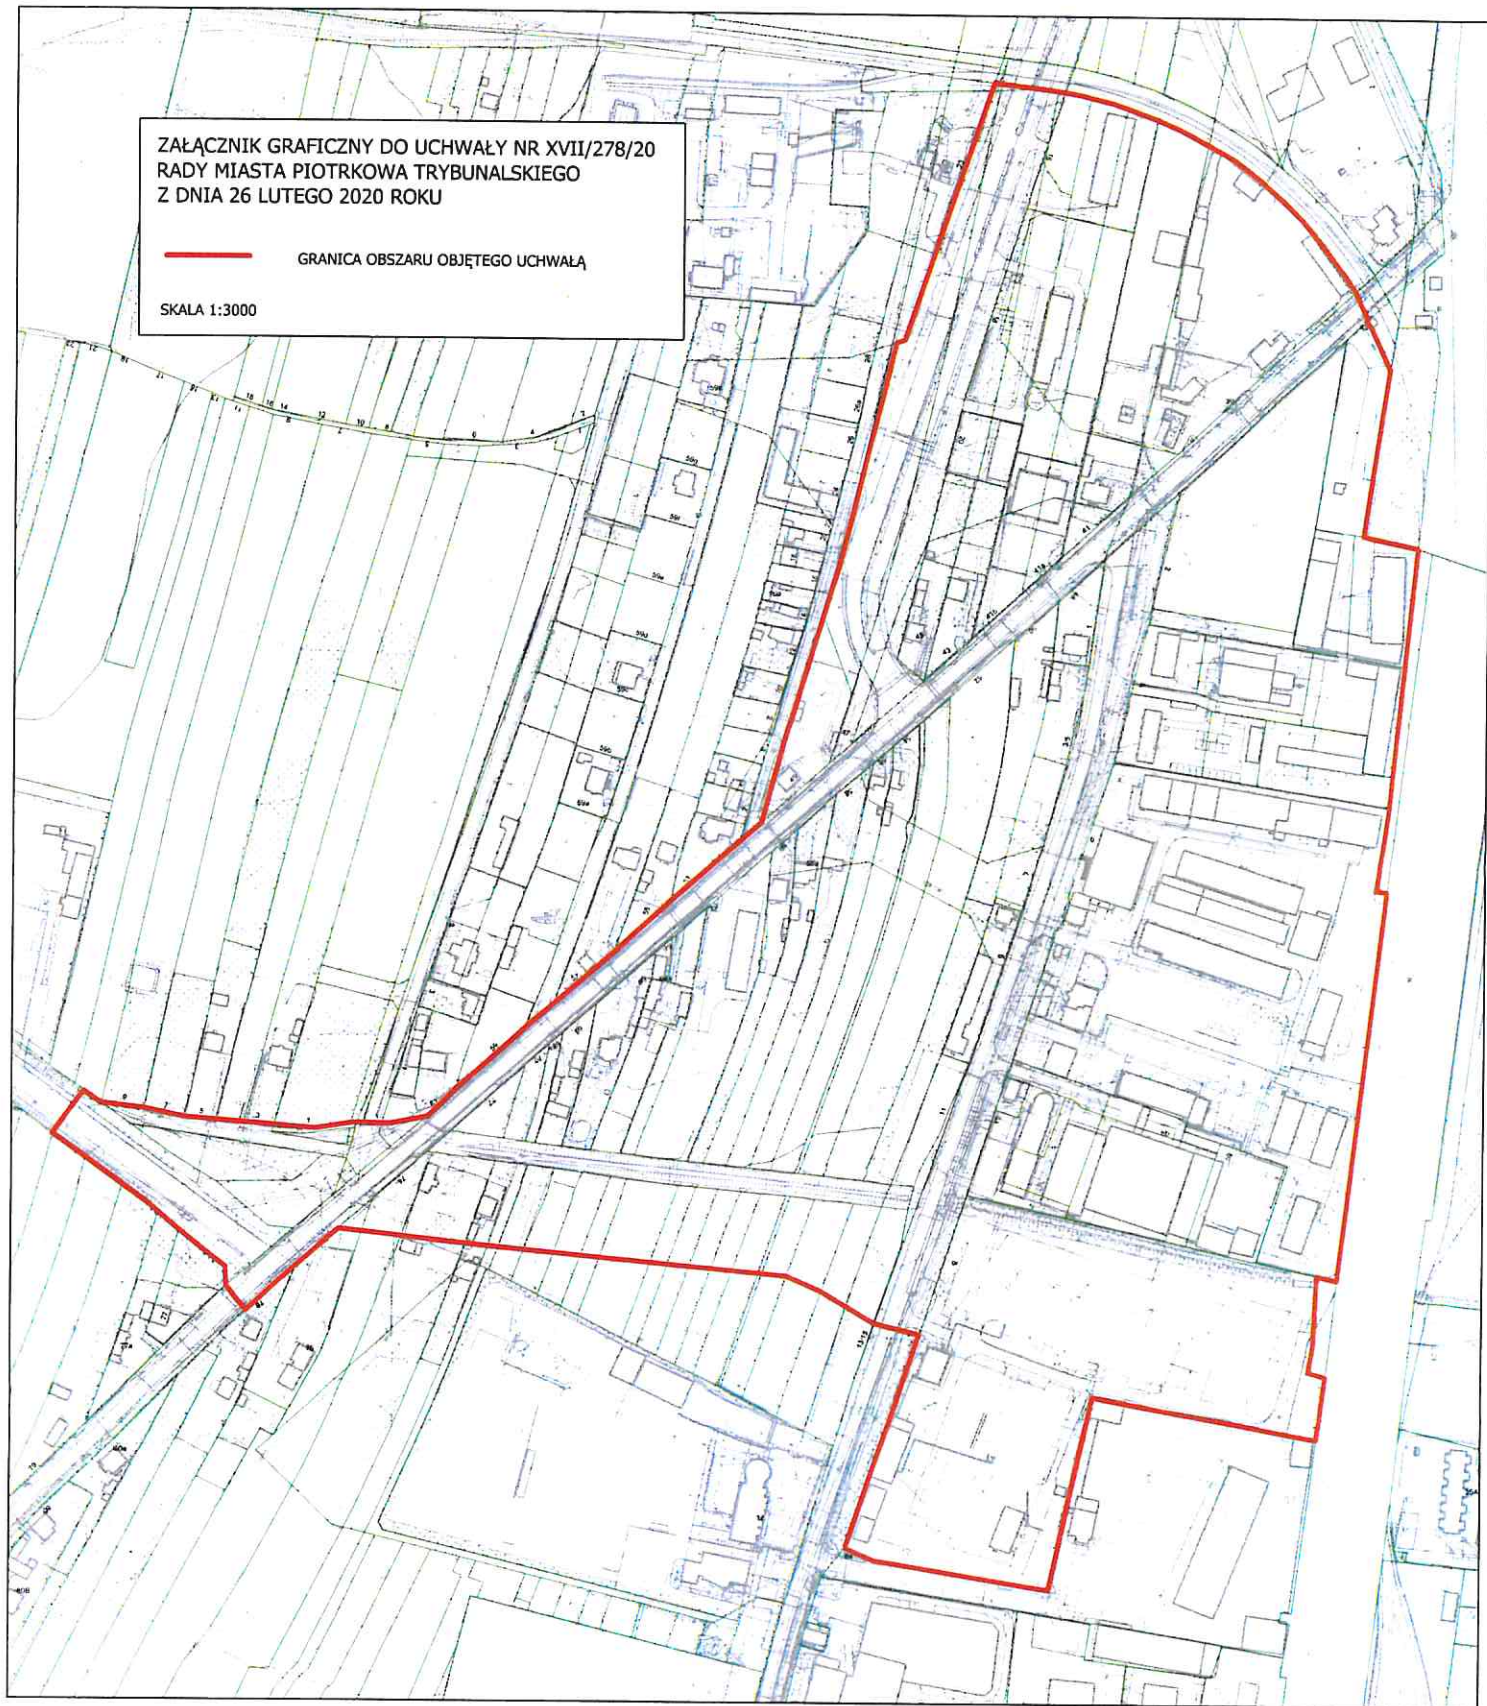

PRZEWODNICZĄCY
RADY MIASTA

Marian Błaszczyszki