


WYKOP SZALOWANY
szer. wykopu b=1,0 m i nachylenie ścian n=0

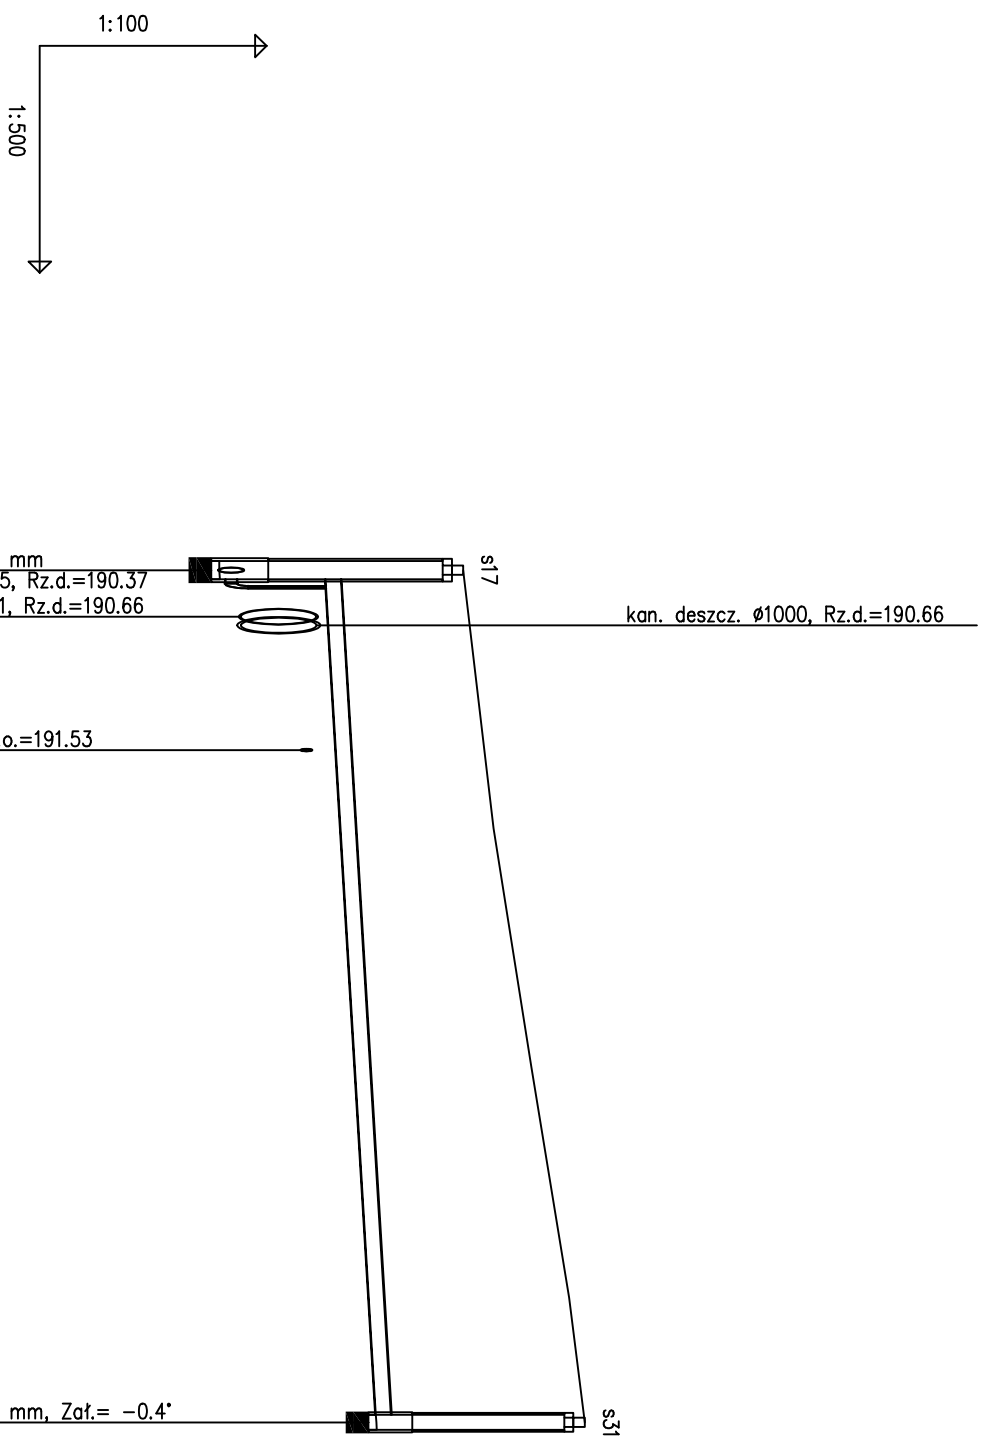

OZNACZENIE PROFILU:
POZIOM PORÓWNAWCZY

183.00 m n.p.m.
15s-

STUDNIA TYPOWA ŻELBETOWA 1200 mm
Proj. włączenie do kanału s1- ø315, Rz.d.=190.37
Skrzyżowanie z proj. KD przeb 2 ø1, Rz.d.=190.66

Skrzyżowanie z proj. wod ø150, Rz.o.=191.53

STUDNIA TYPOWA ŻELBETOWA 1000 mm, Zaf.= -0.4

Pracownia Projektów Budowlanych OPYMA F. Osipowa 18, Piotrków Trybunalski	
RZĘDNA TERENU ISTN.	193.60
RZĘDNA DNA KANAKU	190.37
ZAGŁĘBIENIE DNA KANAKU	3.23
SPADKI, DŁUGOŚCI	1.2%
ŚREDNICA, MATERIAŁ	Ø200 L=56.4m
ODLEGŁOŚCI	56.4
HEKTOMETRY	0

Generator Działowy Z33.8 (www.opi-got.com.pl)

Nazwa pliku: poj_Broniewsk_V172_Projekt_KS