


ZAŁĄCZNIK NR 3 do umowy
nr z dnia
na bieżące utrzymanie grobów i cmentarzy wojennych
znajdujących się na terenie miasta Piotrkowa Trybunalskiego

OBIEKTY GROBOWNICTWA WOJENNEGO /OZN. 1,2,3,4/ ZNAJDUJĄCE SIĘ NA TERENIE CMEN TARZA ŻYDOWSKIEGO
PRZY ULICY SPACEROWEJ W PIOTRKOWIE TRYBUNALSKIM.

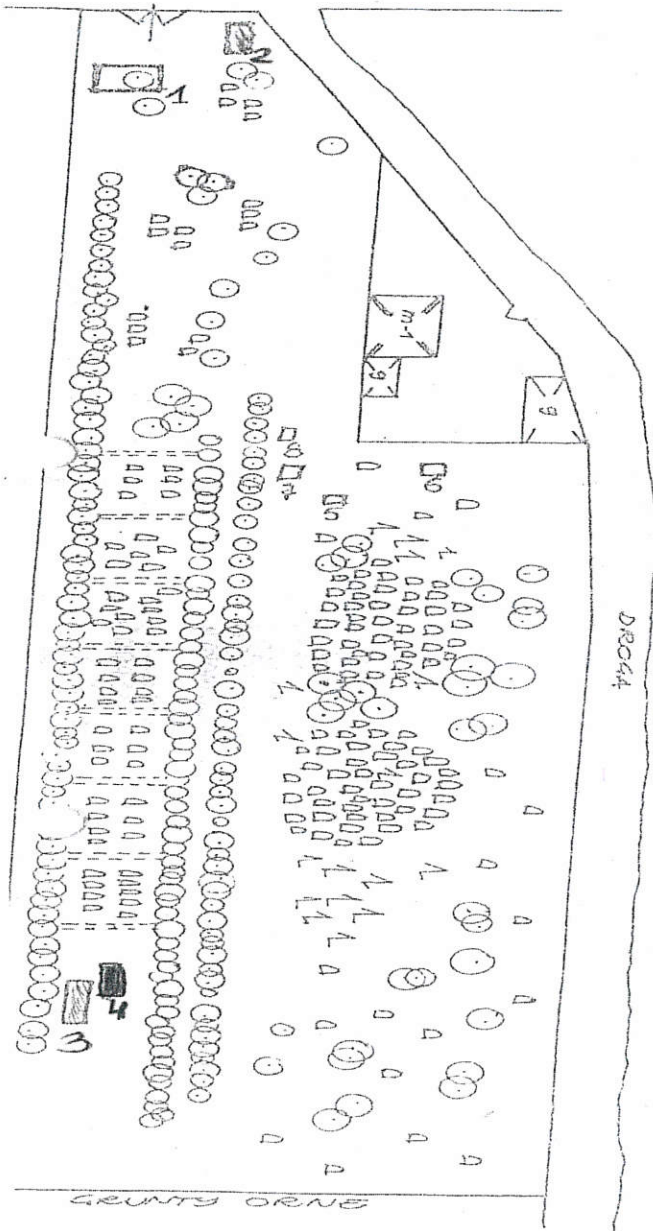

PLAN CMENTARZA ŻYDOWSKIEGO
W PIOTRKOWIE TRYBUNALSKIM
UL. SPACEROWA NR. 95
SKALA 1/1000

Zamawiający

Wykonawca

INSPEKTOR

Jolanta Olczyk