


WSPÓŁRZĘDNE SŁUŻEBNOŚCI GRUNTOWEJ		
Nr punktu	Współrzędne 2000/7	
	X	Y
1	5699991.59	7408642.44
2	5700001.16	7408642.86
3	5699982.93	7408636.84
4	5699980.07	7408638.64
5	5699981.70	7408626.50
6	5699984.08	7408628.34
7	5699995.36	7408623.81
8	5699994.11	7408621.51
9	5700009.20	7408610.89
10	5700011.01	7408612.80
11	5700022.61	7408598.16
12	5700022.21	7408594.48
13	5700031.72	7408602.25
14	5700032.05	7408605.88
15	5700035.02	7408602.39
16	5700032.99	7408600.75
14-624	5700033.26	7408600.96
14-3674	5699992.13	7408641.99



Opis służebności gruntowej uwidocznionej na mapie		
Oznaczenie służebności gruntowej	Powierzchnia służebności gruntowej	Skrócony opis treści lub sposobu wykonywania służebności gruntowej
SG	0,0240 ha	Prawo budowy i utrzymywania urządzeń służących do przesyłania energii elektrycznej SN w pasie gruntu o szerokości 2.60m

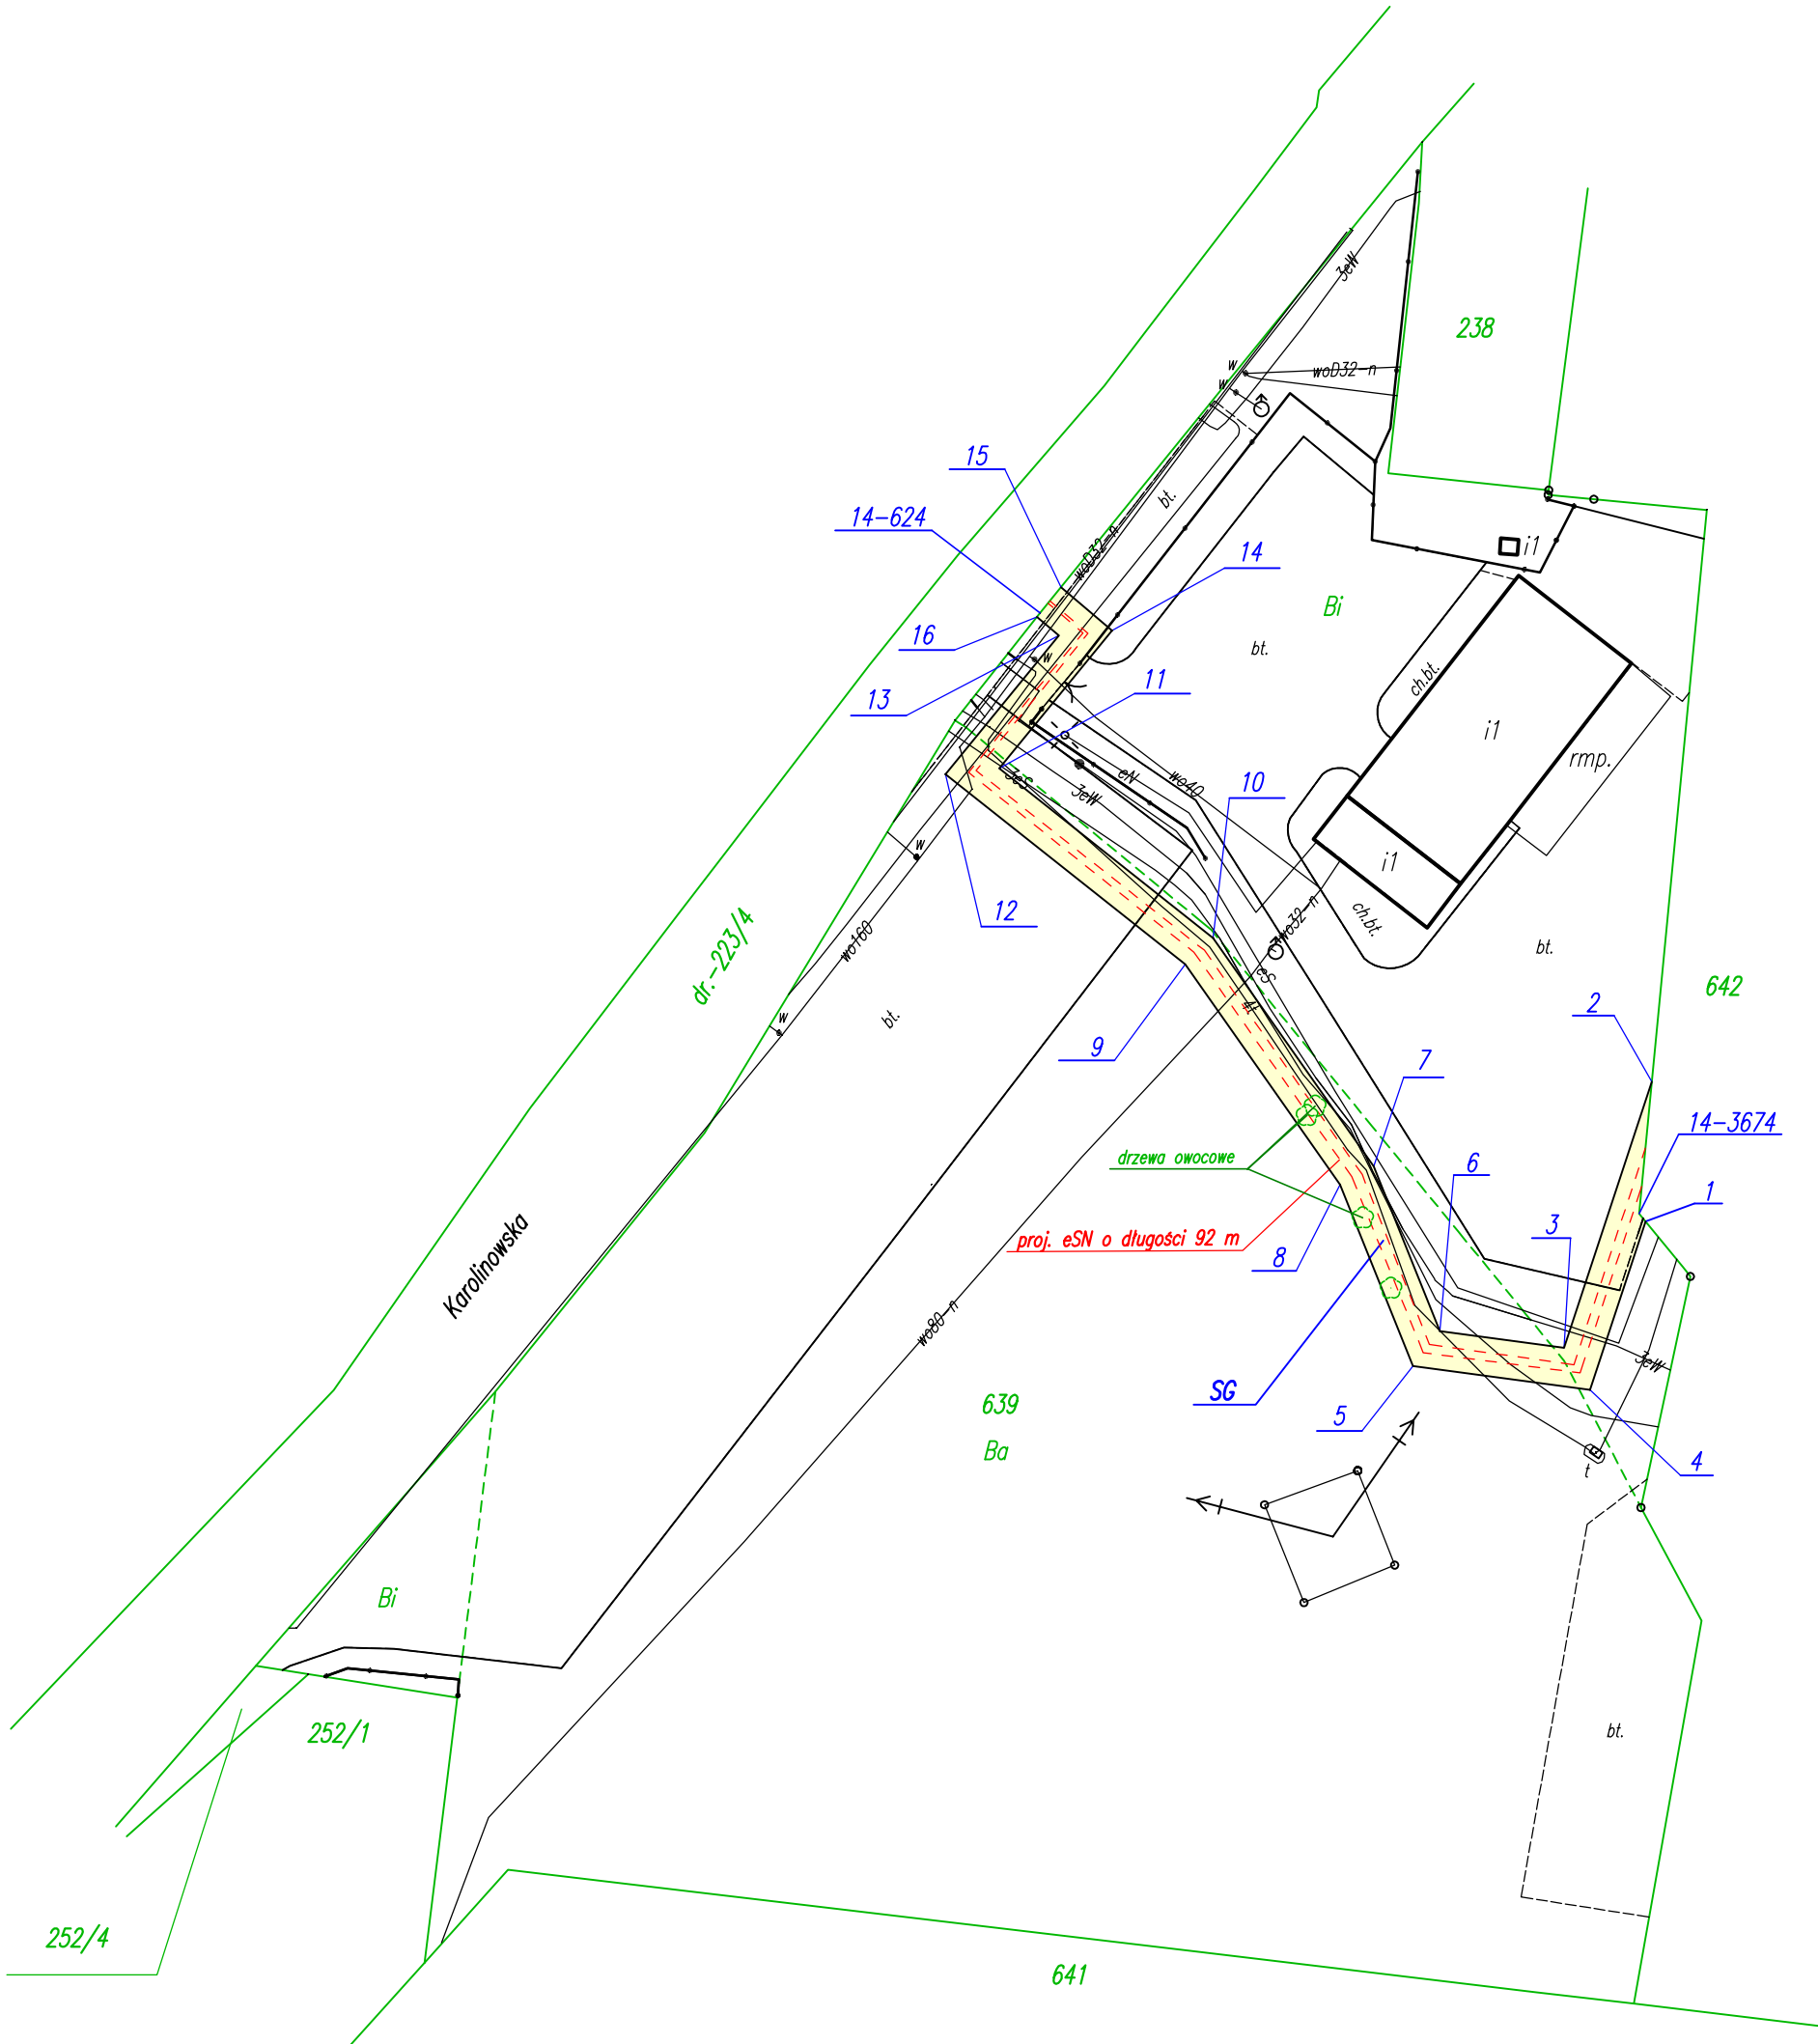

jednostka ewidencyjna: 106201_1, Piotrków Tryb. ul. Karolinowska obręb ewidencyjny: 0014 działka nr: 639 KW PT1P/00060928/5	MAPA DO CELÓW PRAWNYCH DO USTALENIA SŁUŻEBNOŚCI GRUNTOWEJ skala 1:500 Układ współrzędnych „2000”	Nr zgłoszenia: IMG.6640.1100.2020	Piotrków Tryb., dn. 21.09.2020r.
--	---	--------------------------------------	----------------------------------