
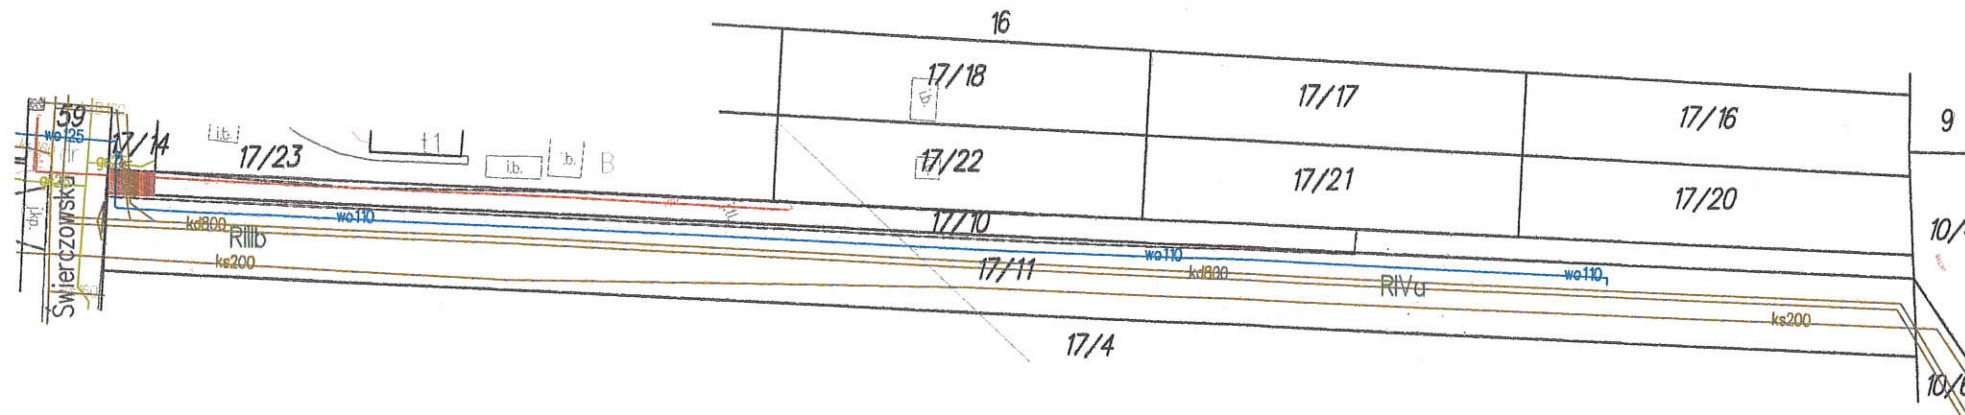


Wyniesienie skala 1 : 250

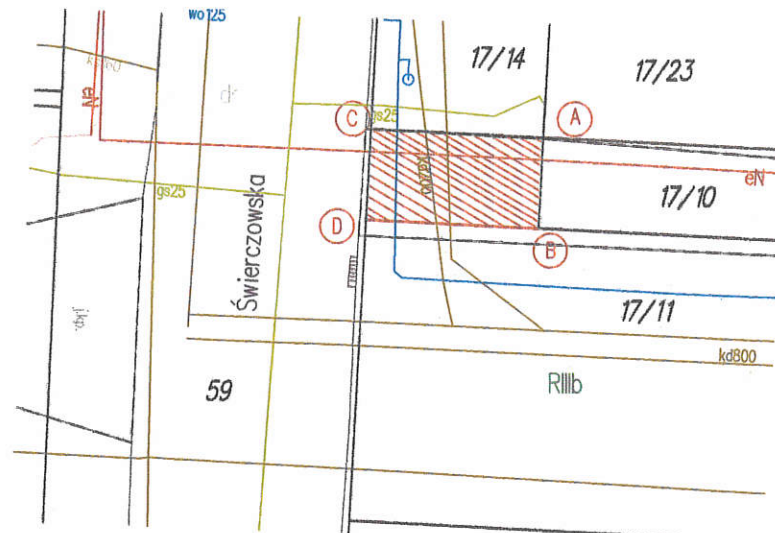

Uwaga: kolorem czerwonym oznaczono zasięg służebności gruntowej

WYKAZ DANYCH EWIDENCYJNYCH							SŁUŻEBNOŚĆ GRUNTOWA				
Nr jedn. rejestrowej	Nr działki	Numer KW	Powierzchnia działki (ha)	Rodzaj użytku i klasa			Pow. użytków i klas (ha)	Rodzaj użytku i klasa			Pow. użytków i klas (ha)
				OFU	OZU	OZK		OFU	OZU	OZK	
G.120	17/11	PT1P/00034891/5	0.2260	R	R	IIIb	0.1044	R	R	IIIb	0.0017
				R	R	IVa	0.1216				
razem			0.2260				0.2260				0.0017

Powierzchnia słownie: zero hektarów dwa tysiące dwieście sześćdziesiąt metrów kwadratowych.

Uwaga: teren oznaczony literami ABCD o powierzchni 0,0017 ha został utworzony w działce nr 17/11 w celu ustanowienia służebności gruntowej polegającej na prawie przejścia i przejazdu do drogi publicznej działka nr 59 obr. 35 (ul. Świerczowska) wraz z działką 17/10 do działek 17/16 i 17/20, 17/17 i 17/21 oraz 17/18 i 17/22.

Posiada się, że niniejszy dokument został opracowany w wyniku prac geodezyjnych i kartograficznych, których rezultaty zawiera operat techniczny wpisany do ewidencji materiałów państwowego zasobu geodezyjnego i kartograficznego
Prezydent Miasta Piotrkowa Trybunalskiego
 Miejski Ośrodek Dokumentacji Geodezyjnej i Kartograficznej w Piotrkowie Trybunalskim

P.1062 2021 816
 Identyfikator ewidencyjny materiału zasobu

Data wpisania operatu technicznego do ewidencji materiałów zasobu: 28-07-2021
 Imię, nazwisko i podpis osoby reprezentującej organ

Z up. Prezydenta Miasta
 Inspektor kontroli dokumentacji geodezyjnej i kartograficznej

Andrzej Rogoziński

Działka numer: 17/11

Jednostka ewidencyjna:
106201_1
 (identyfikator)
Piotrków Tryb.
 (nazwa)
 Obręb ewidencyjny:
0035
 (identyfikator)
 Numer księgi wieczystej:
PT1P/00034891/5

**MAPA PRAWNA do określenia przebiegu służebności
 gruntowej nieruchomości objętej księgą wieczystą
 nr PT1P/00034891/5**

skala 1 : 1000

Materiały źródłowe: operat mapy numerycznej miasta Piotrkowa Tryb.

Układ współrzędnych : państwowy "2000"

Oznaczenie kancelaryjne
 zgłoszenia pracy geodezyjnej:
IMG.6640.1239.2020

Piotrków Tryb.21.07.2021 roku

GEO-RYS
 USŁUGI GEODEZYJNE
 Czesława Mirzejewska
 97-300 Piotrków Tryb, ul. Sulejowska 31A m.7
 NIP: 771-110-88-24

GEODETA UPRAWNIONY
 zezw. Nr 13117 MGPIB
 inż. Czesława Mirzejewska
 tel. 607 55 66 17

(Wykonał)