


Elektrociepłownia Piotrków Trybunalski Sp. z o.o.
Granice instalacji gazowej oraz miejsca magazynowania
odpadów z instalacji gazowej Ciepłowni C-2

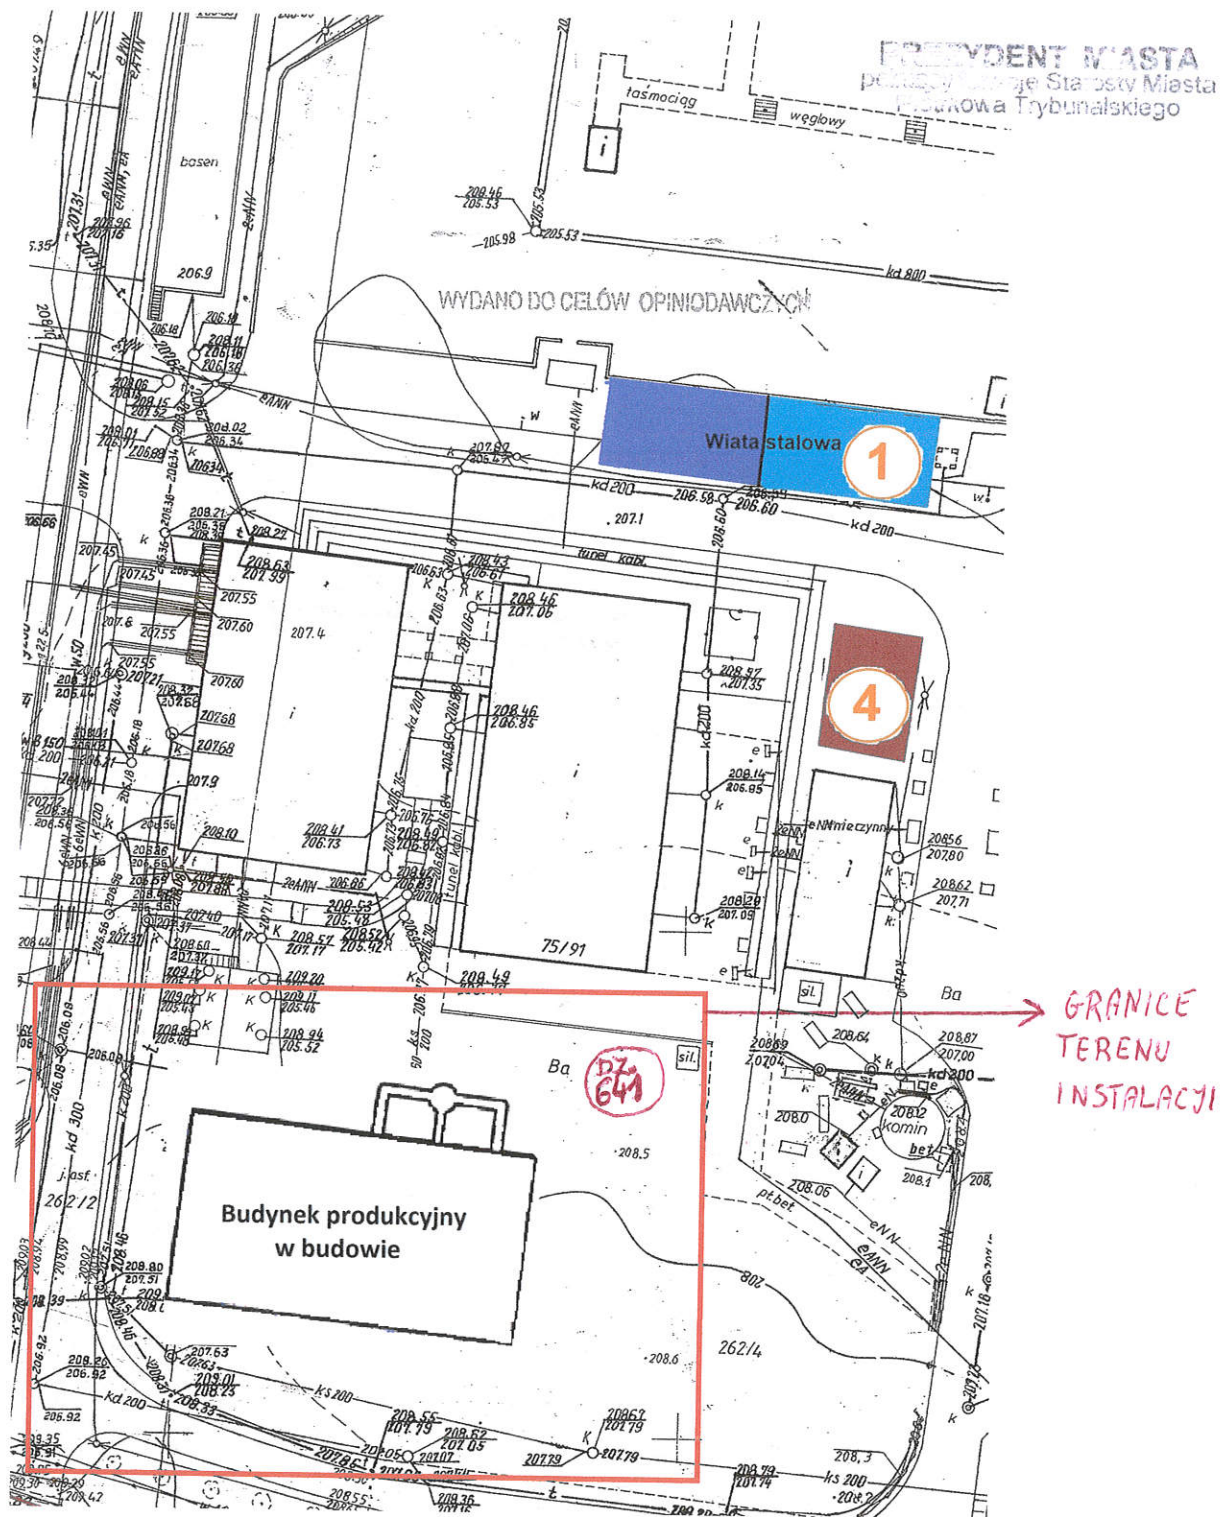

Kody odpadów powstające z eksploatacji instalacji gazowej.

Miejsce magazynowe nr 1: 13 02 08*, 13 05 02*, 15 02 02*,
16 02 13*, 15 01 01, 15 01 02, 15 02 03, 16 02 14, 19 09 05.

Miejsce magazynowe nr 4: 15 01 01, 15 01 02.

Prezydenta Miasta
Piotrkowa Trybunalskiego
ZASTĘPCA KIEROWNIKA
Referatu Gospodarki Komunalnej
i Ochrony Środowiska

[Signature]