


Załącznik graficzny nr 1 do Uchwały Nr
Rady Miasta Piotrkowa Trybunalskiego z dnia

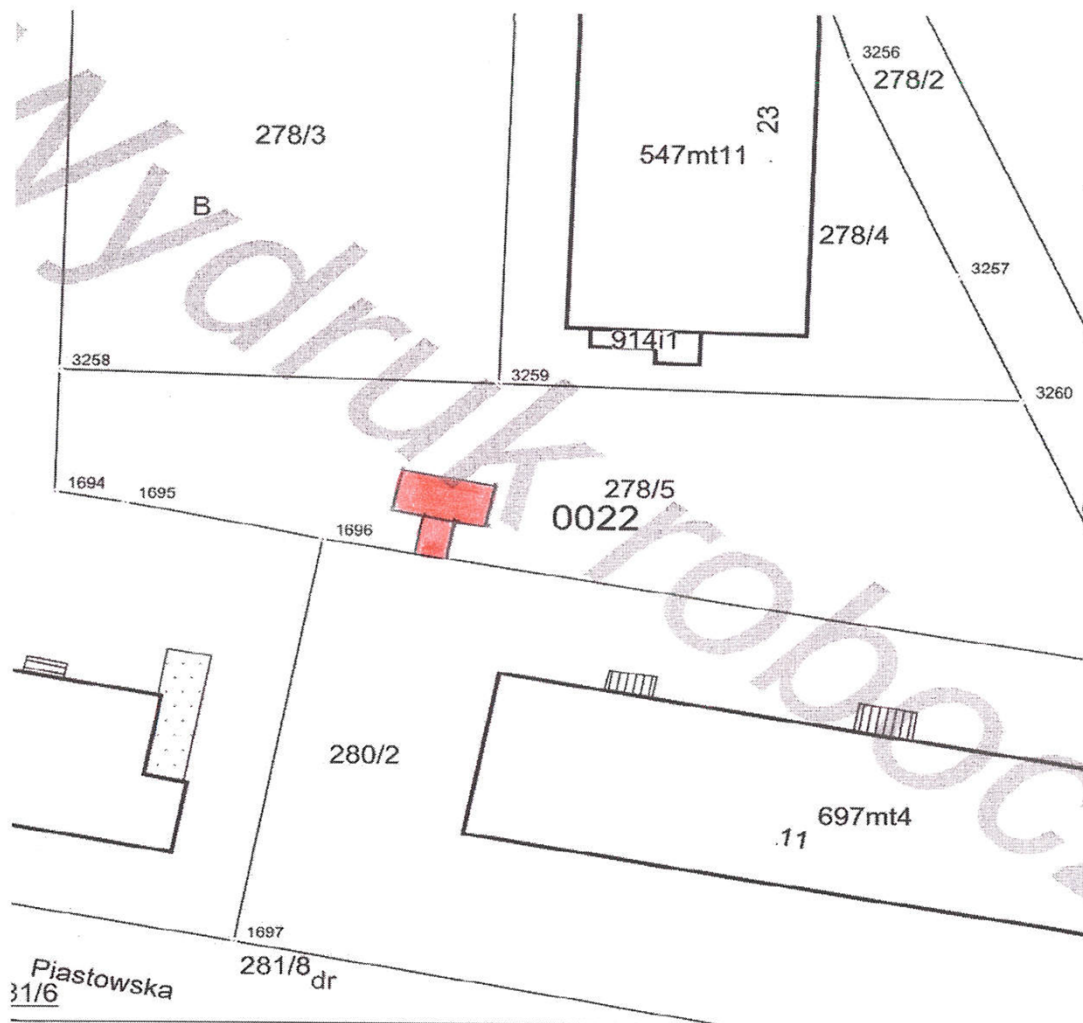

Skala 1:500

 Część działki nr 278/5 obr. 22 przeznaczona do oddania w dzierżawę na cel: pergola śmietnikowa wraz z dojściem