


Załącznik graficzny nr 2 do Uchwały Nr

Rady Miasta Piotrkowa Trybunalskiego z dnia



Skala 1:500

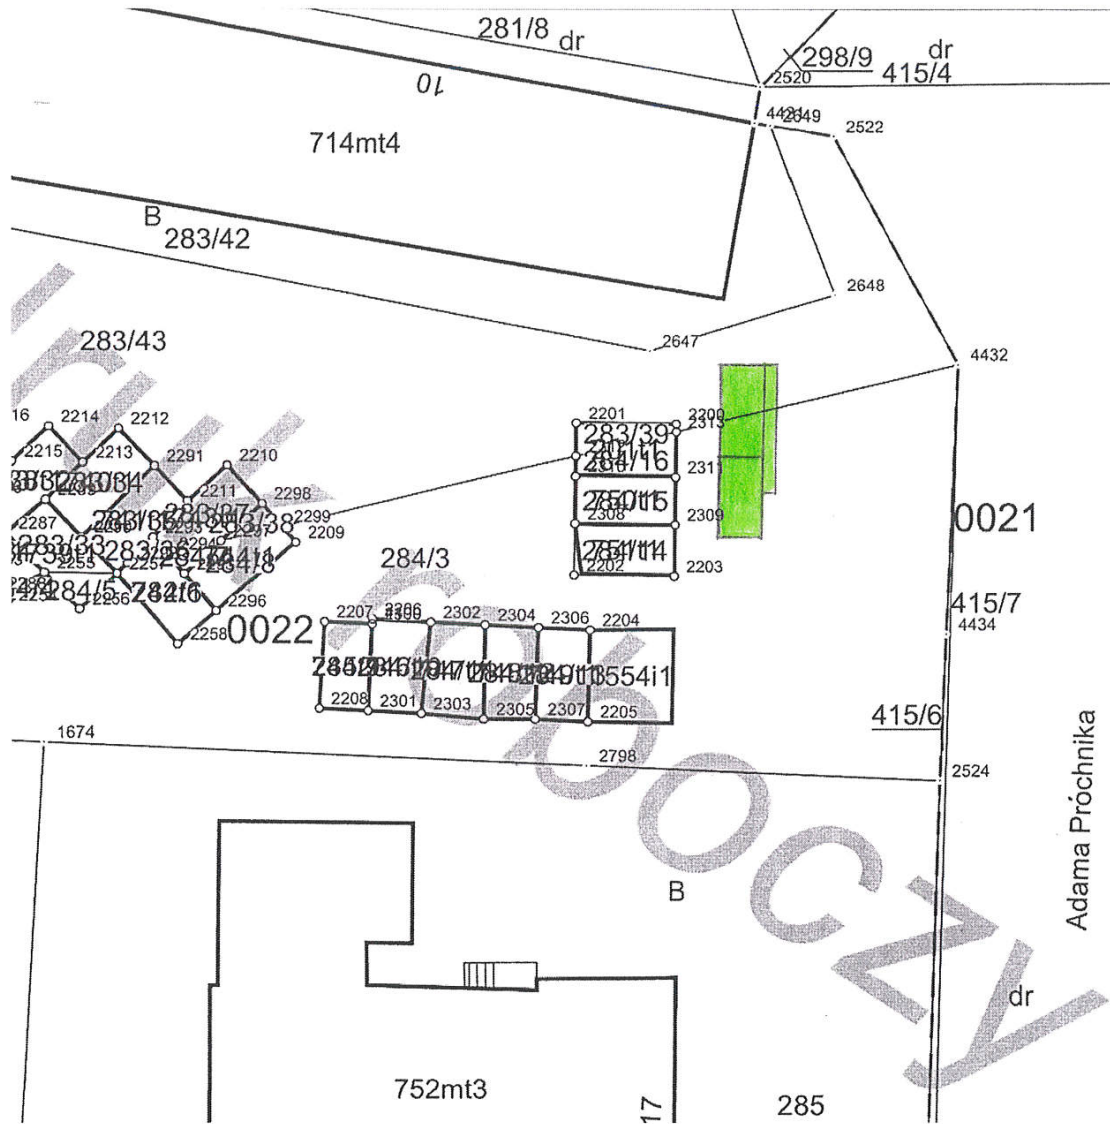

Części działek nr 283/43 i 284/3 obr. 22 przeznaczone do oddania w dzierżawę na cel: pergola śmietnikowa wraz z dojściem