


Załącznik graficzny dla podobszaru rewitalizacji JS1 na obszarze Miasta Piotrkowa Trybunalskiego

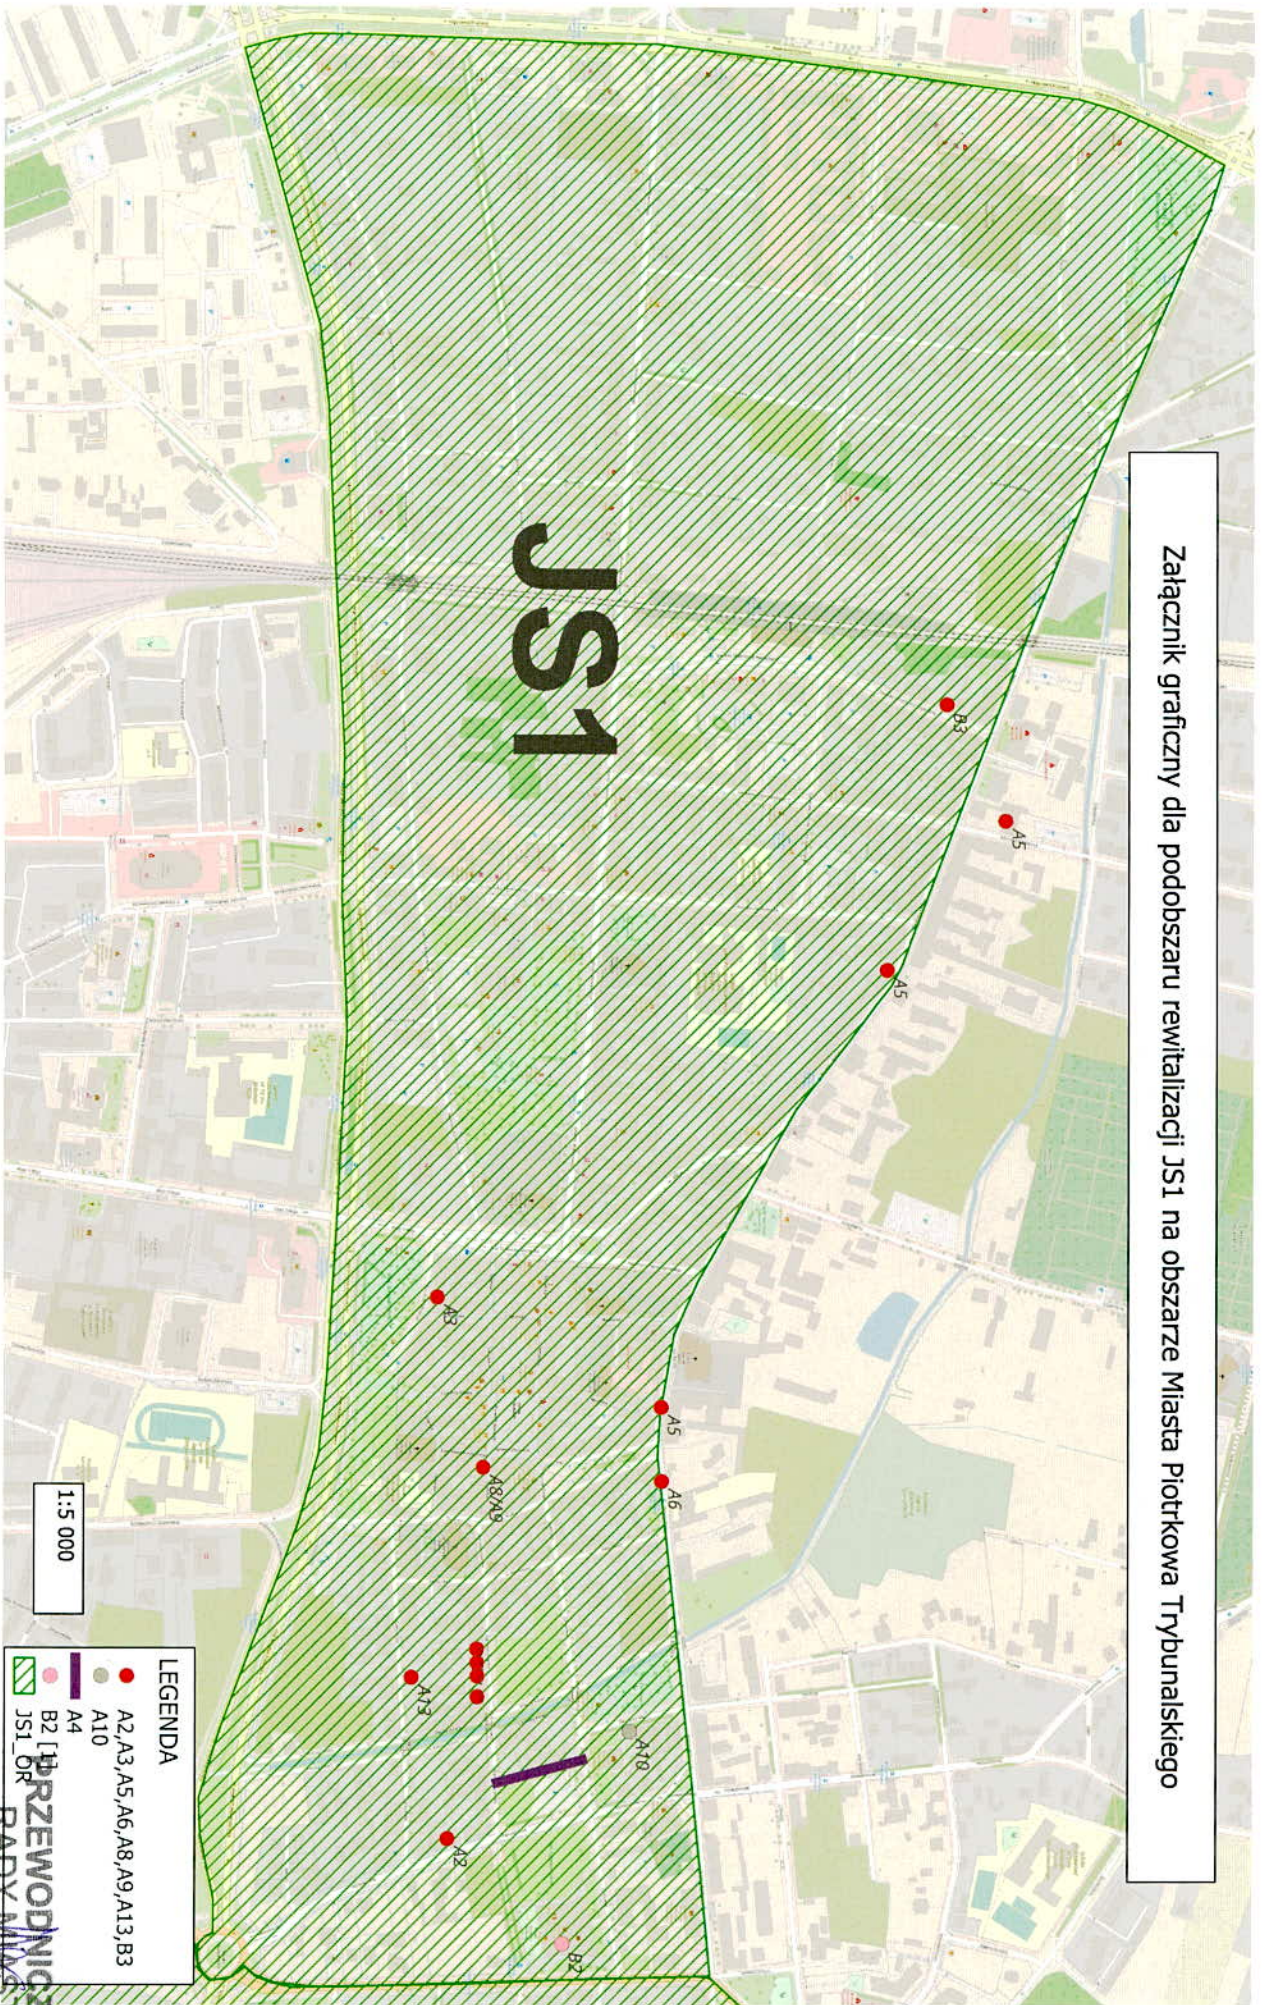

1:5 000

LEGENDA

- A2, A3, A5, A6, A8, A9, A13, B3
- A4
- A10
- B2
- B3
- B4

PRZEWODNICZĄCY
RADY MIASTA

Marian Błaszczczyński

Załącznik graficzny dla podobszaru rewitalizacji JS13 na obszarze Miasta Piotrkowa Trybunalskiego

JS4

JS13

**PRZEWODNICZĄCY
RADY MIASTA**

Marian Błaszczński

LEGENDA

• A7

■ JS13_OR

1:5 000

Załącznik graficzny dla podobszaru rewitalizacji JS15 na obszarze Miasta Piotrkowa Trybunalskiego

S7

JS15

LEGENDA

- A7, A14
- B1
- A17
- JS15_OR

1:5 000

PRZEWODNICZĄCY
RADY MIASTA

Marian Błaszczyński