


URZĄD MIASTA  
87-300 Piotrków Trybunalski  
ul. Szeleńska 26  
WYDZIAŁ ARCHITEKTURY  
I BUDOWNICTWA

**UWAGA:**  
Zestawienie urządzeń i armatury wg rys. nr 3

**Nr 9/P**

"SETO" - C.D.&C. Office  
PROGRAM REGIONA

Investycja:	Modernizacja oczyszczalni ścieków w Piotrkowie Trybunalskim	Nr umowy:	LP - 40/96-2
Temat opracowania:	Budynek zagęszczania, odwadniania i wprawiania osadów ze zbiornikiem wyrównawczym	Projekt:	podstawowy (techn.-bud.)
Biuro (TOM i CZĘŚĆ):	TOM I - INSTALACJE TECHNOLOGICZNE	Stwierdzone:	12.1998
Wykonawca:	Przebieg: Długość zagęszczania, odwadniania i wprawiania osadów	Przebieg:	12.1998
Typ instalacji:	Przebieg A - A	Nr rys.:	4
Imię i Nazwisko:	techn. Ewa Chęć	Data:	12.1998
Opracował i kreslił:	mgr inż. Magdalena Dukiiewicz	GP II:	8448 - 51/78
Projektował:	mgr inż. Magdalena Dukiiewicz	GP II:	8448 - 51/78
Sprawdzał:	dr inż. Tadeusz Sędlikowski	Dz.B.17/64 Nr.59/1987/L	12.1998

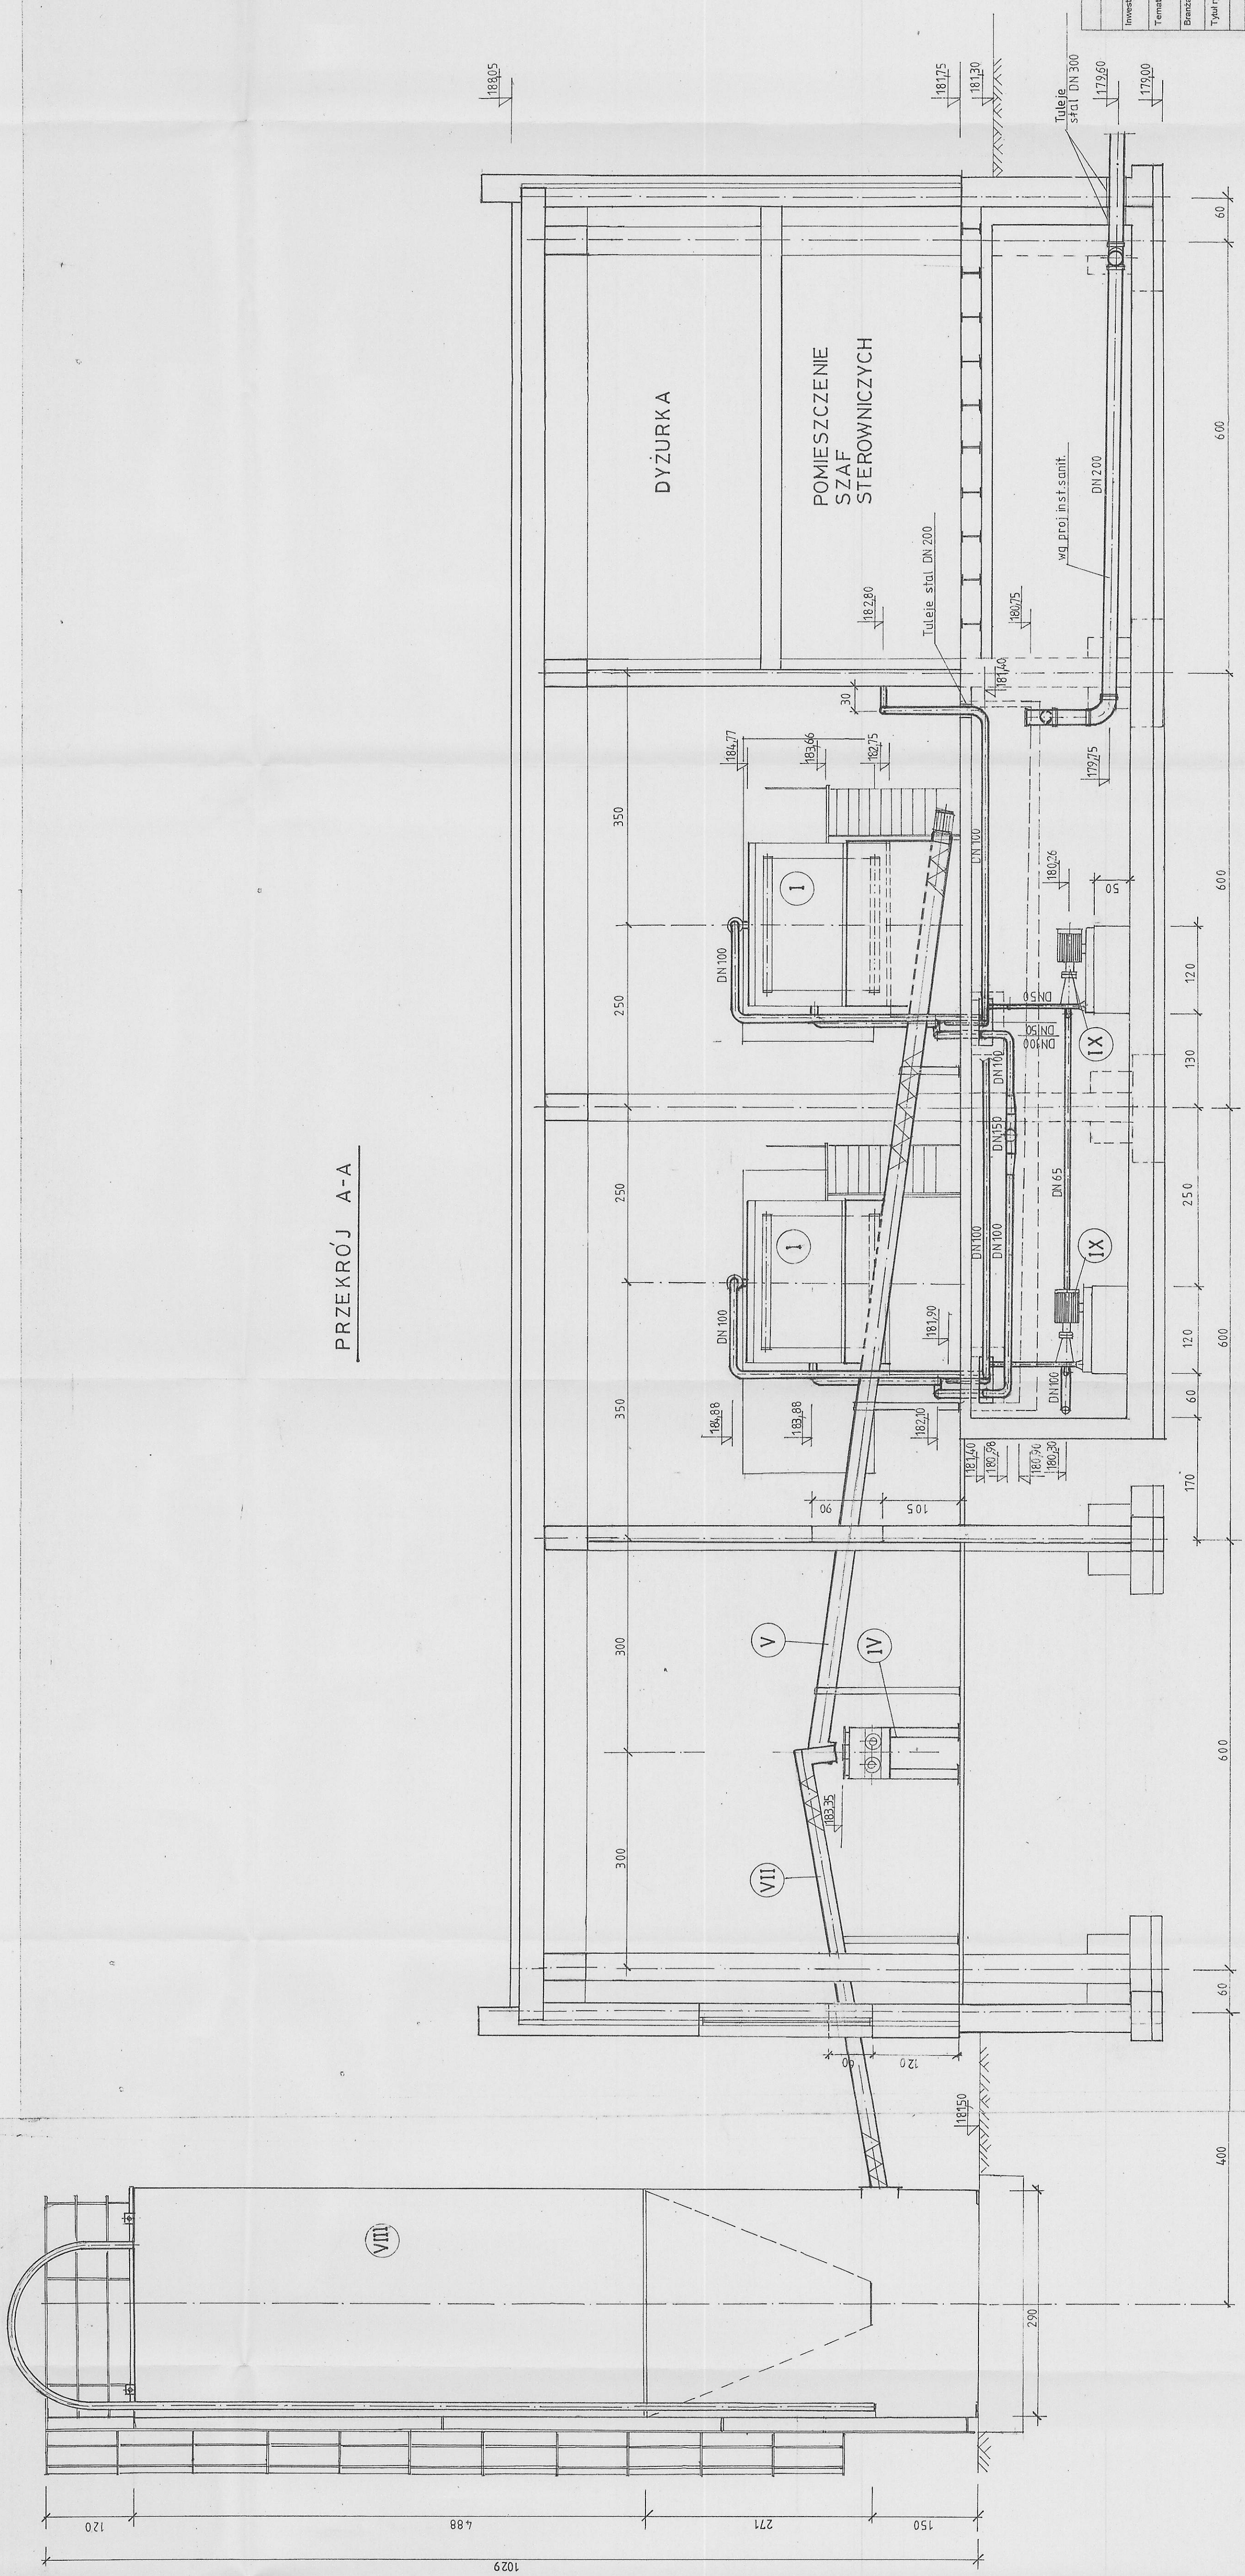

PRZEKRÓJ A-A