Widok z góry

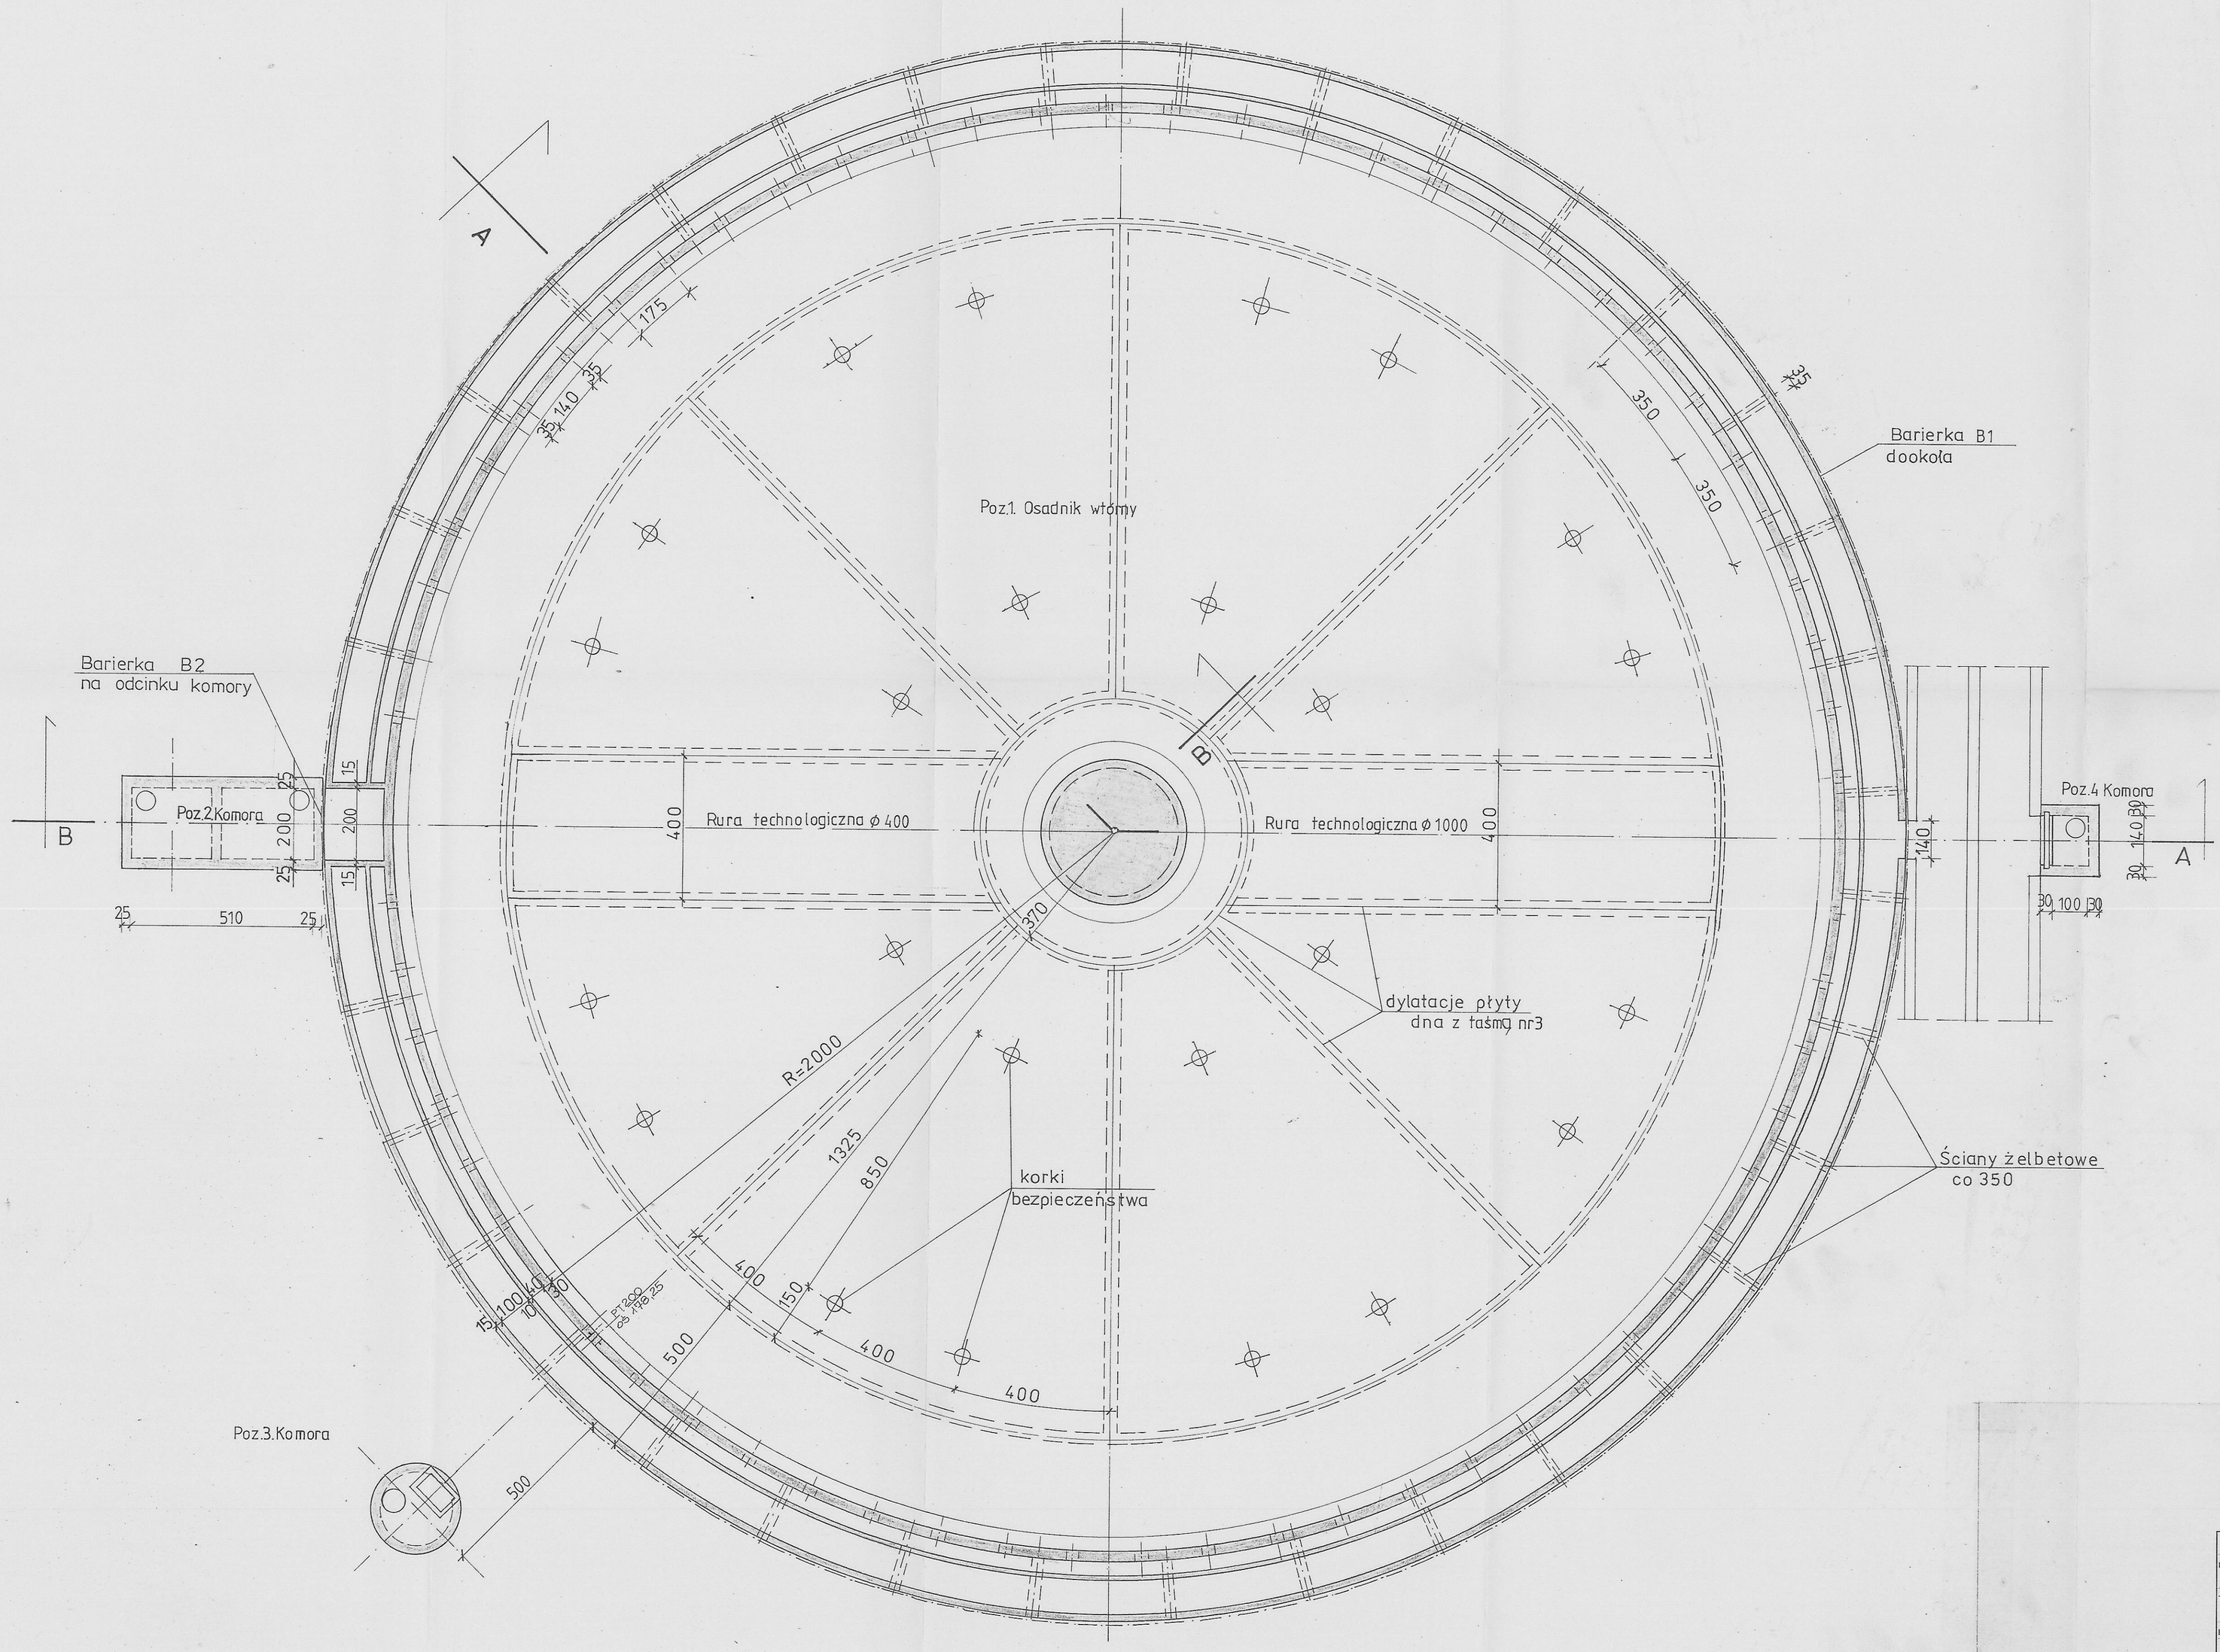

URZĄD MIASTA
87-300 Piotrków Trybunalski
ul. Szkolna 26
WYDZIAŁ ARCHITEKTURY
I BUDOWNICTWA

UWAGI:

1. Usytuowanie obiektu wg planu zagospodarowania i zgodnie z projektem technologicznym.
2. Zabezpieczenie antykorozyjne wg opisu technicznego.

Nr 20/P

	"SETO" - C.D.&C.Office			
Inwestycja:	Modernizacja Oczyszczalni Ścieków w Piotrkowie Tryb.			Lz - 40/96-2
Temat opracowa	Osadniki wtórne Ob. 37 i Ob. 8			Stadium opracow. Projekt podst.
Branża	IV. KONSTRUKCJE BUDOWLANE			Skala 1:100
Tytuł rysunku:	Rysunek ogólny - rzut			Nr rys. 2
	Imię i Nazwisko	Nr uprawnień	Data	Podpis
Kreślił:	Karolina Wartołowska		12.98	
Opracował:	mgr inż.Przemysław Wartołowski		12.98	
Projektował:	mgr inż.Maria Wartołowska	konstr.-bud.71/86/Wł.	12.98	
Sprawdził:	mgr inż.Przemysław Kowalski	konstr.-bud.15/70	12.98	