



PRZEKŁÓJ 2 - 2

Poz. 3.2 Ściana

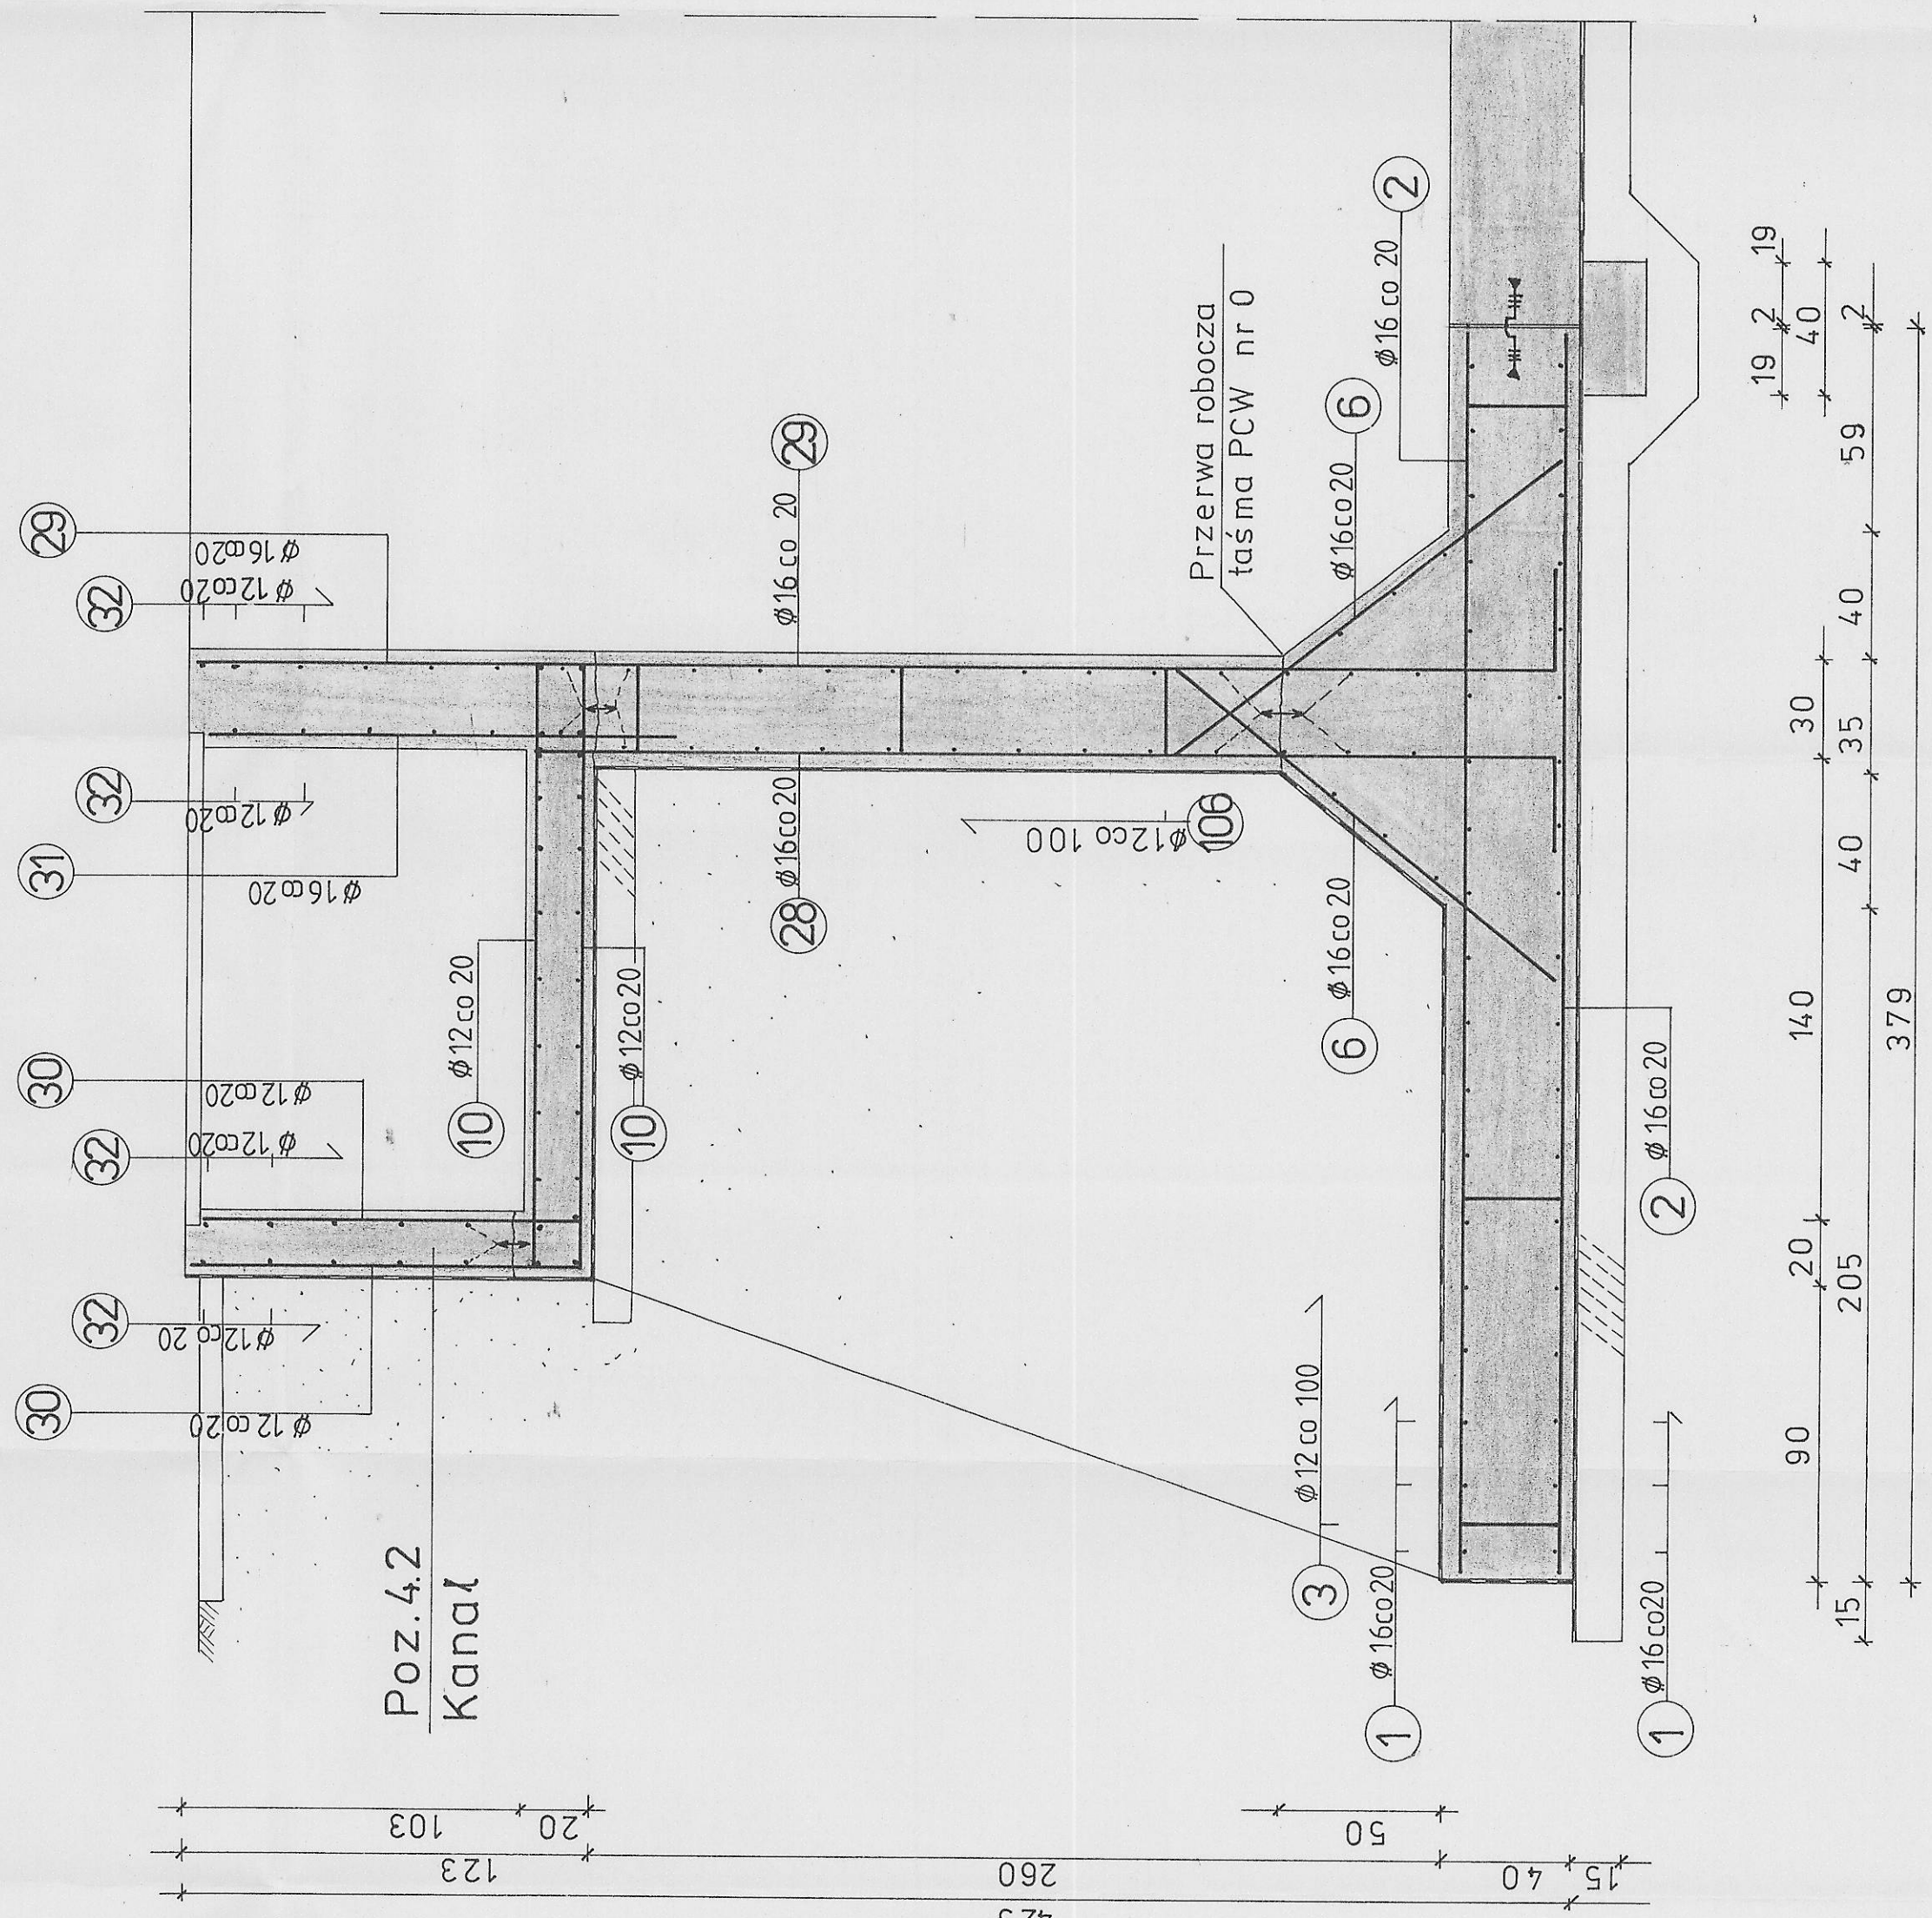

Poz. 3.2.1. Żebro ściany szt. 14

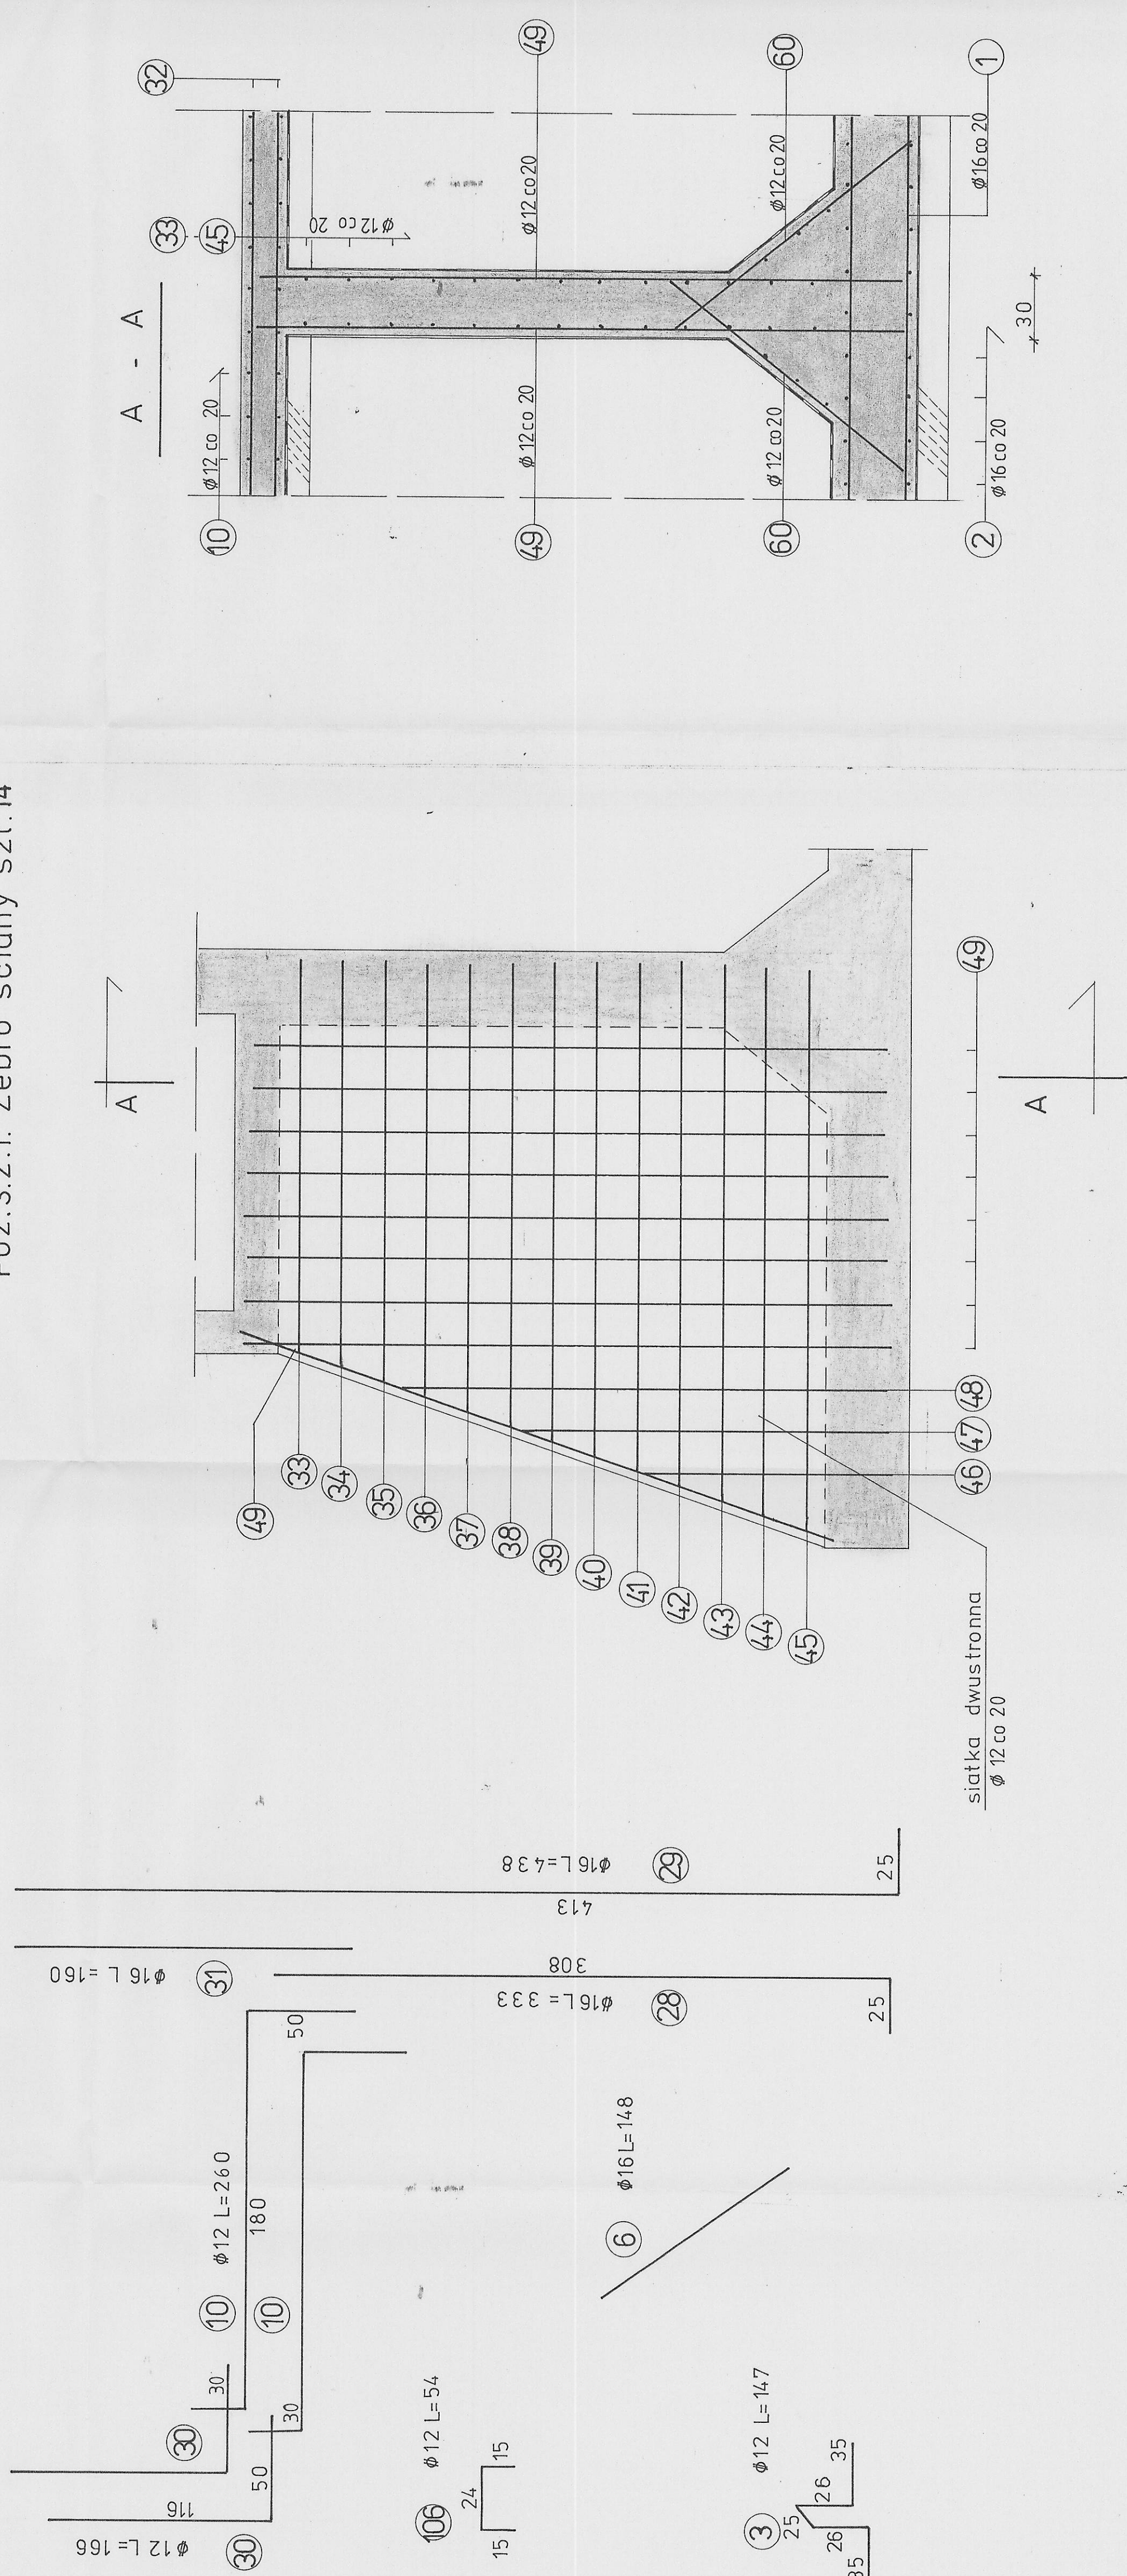

Uwagi:

1. Rysunek należy rozpatrywać łącznie z rysunkiem nr 2

Nr 58/P

"SETO" - C.D.&C.Office s.c.w Łodzi Modernizacja Oczyszczalni Ścieków w Płakowice Tryb.		Komory napowietrzne Ob. 7 I ob. 36		IV. KONSTRUKCJE BUDOWLANE	
Inwestycja Temat opisu	Nr umowy Lz. - 4096-2 Stadium robót Projekt, koszt Skala 1:20	13	Nr rys. Podpis	13	Data
Branża	12.98	12.98	12.98	12.98	12.98
Tytuł projektu	Inng. i Naziscon	Karolina Wartowska	mgr inż. Przemysław Wartowski	mgr inż. Maria Wartowska	mgr inż. Przemysław Kosiński
Kwalifikacja	Oczyszczalnia	Projektowanie	Szeregowa	12.98	12.98