
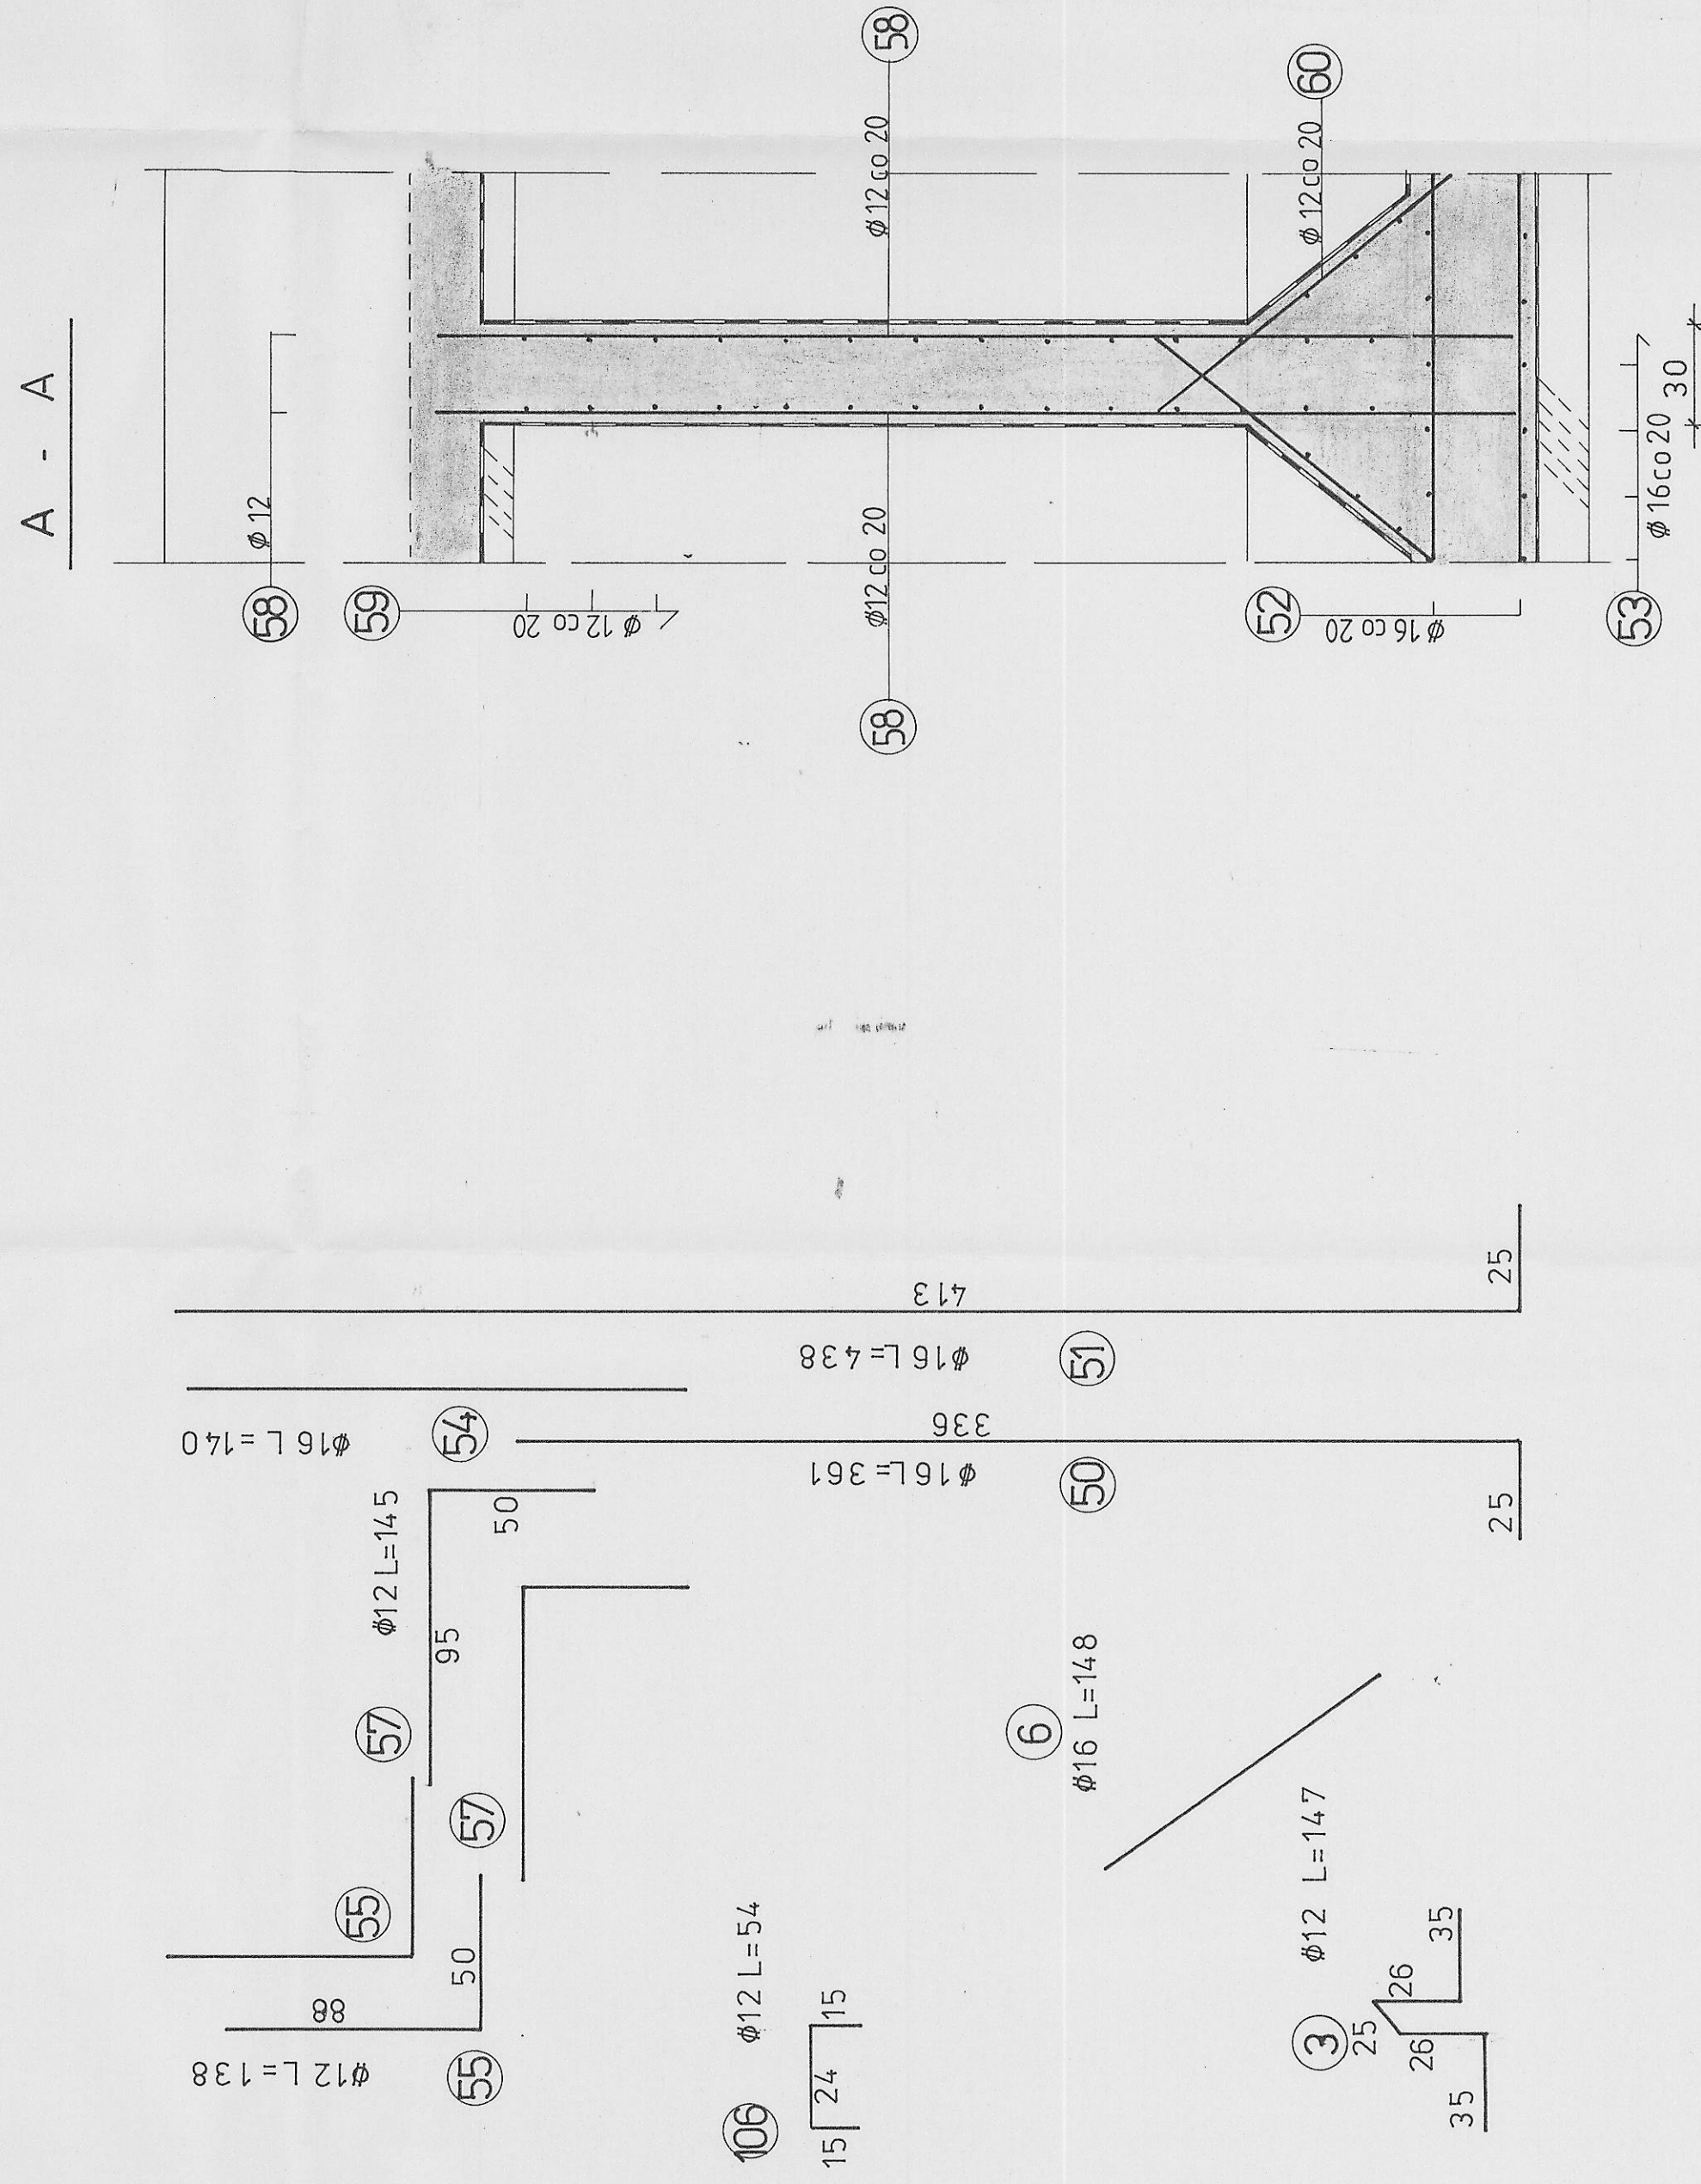


Poz. 3:3. Ściana

Poz. 4.3 Kanal

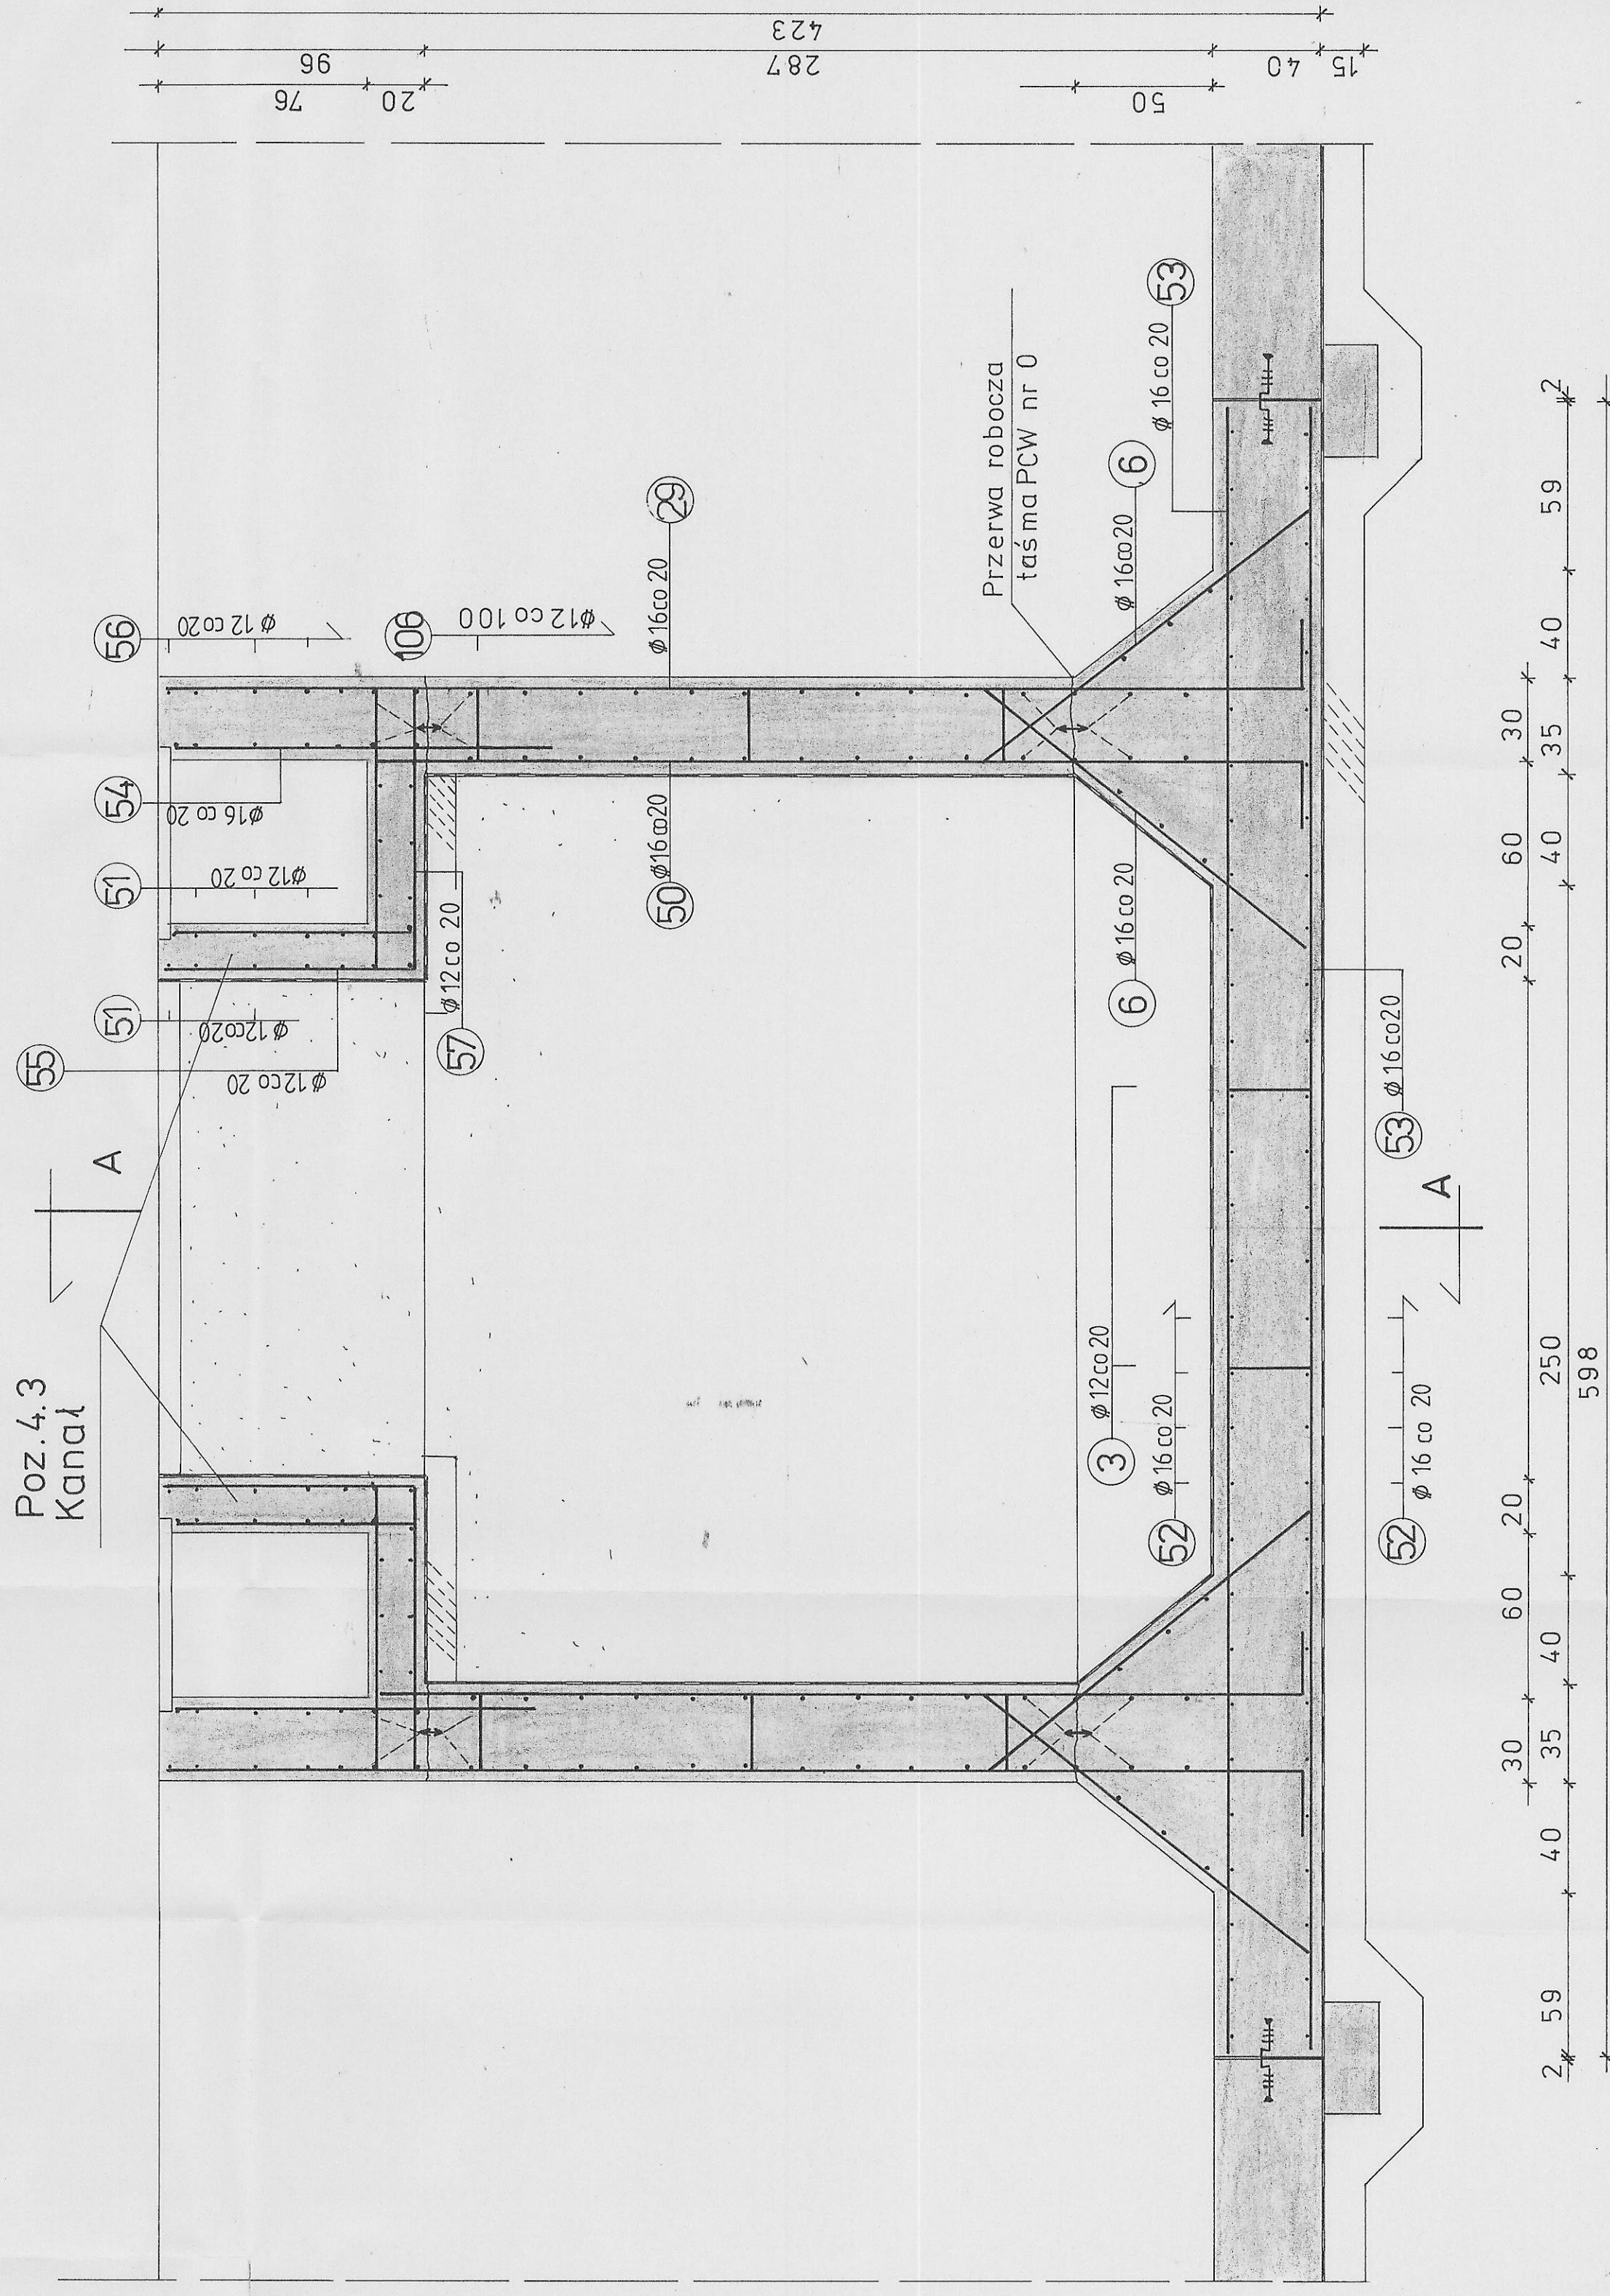

1. Rysunek należy rozpatrywać łącznie z rysunkiem nr 2

Nr 59/P

"SETO" - C.D.&C.Office s.c.w Łodzi Modernizacja Czyszczalni Ścieków w Piotrkowie Tryb.		Nr umowy L.2 - 40/96-2 Stadium oparow. Projekt podst. Skala 1:20	
Inwestycja: Tytuł opracowa Branża		Nr projektu 14 Podpis <i>[Signature]</i> Data 12.09	
Komory oświetlania Ob. 71 Ob. 36 IV. KONSTRUKCJE BUDOWLANE		Nazwa Karolina Wartowska mgr inż. Przemysław Wartowski mgr inż. Maria Wartowska mgr inż. Przemysław Kowalski	
Tytuł projektu Kwalif. Opracowa. Projektowa. Sprawa		Data 12.09 12.09 12.09 12.09	