


UWAGA !!!  
Projekt wentylacji mechanicznej stanowi  
integralną część projektu budowlanego.  
Projekt wentylacji należy rozpatrywać  
z rzutem parteru

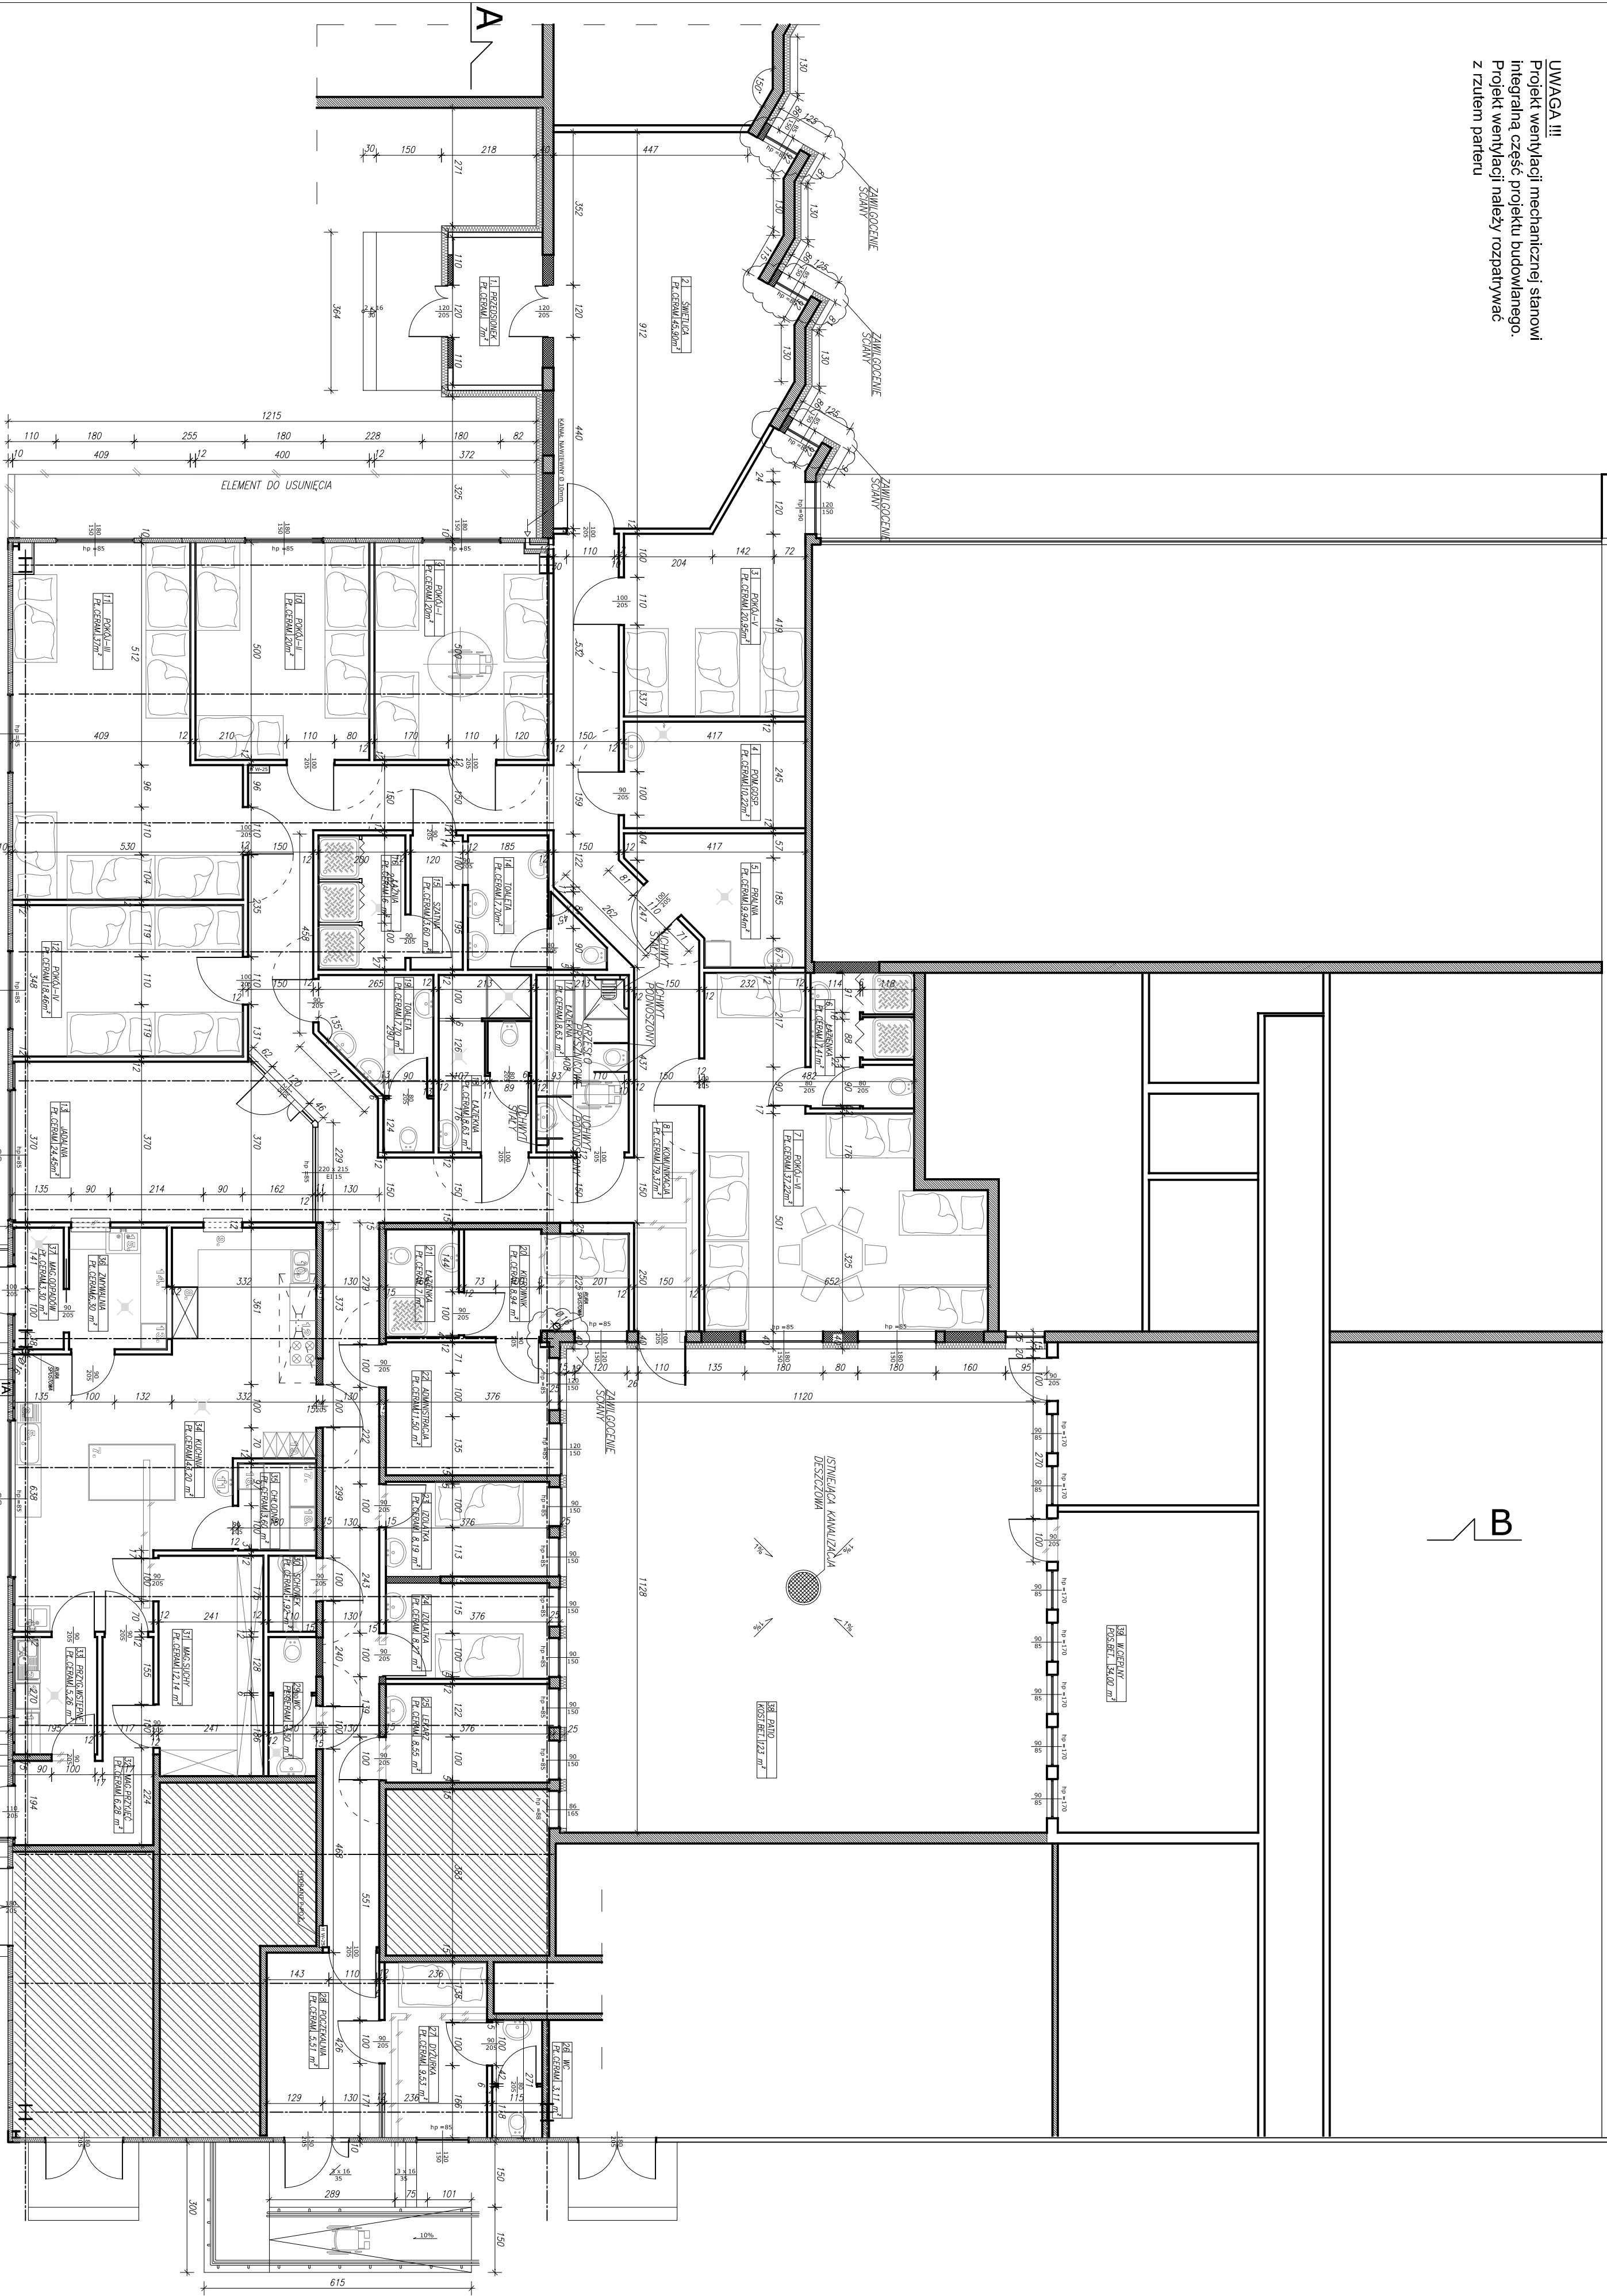

OZNACZENIA

- ELEMENTY ISTNIEJĄCE
- ELEMENTY DO USUNIĘCIA
- OTWORY DO ZAMUROWANIA

BILANS POWIERZCHNI UŻYTKOWEJ

1. PRZEDSIÓNEK	PLYTKI CERAMICZNE	7,00 m <sup>2</sup>
2. ŚWIETLICA	PLYTKI CERAMICZNE	45,90 m <sup>2</sup>
3. POKÓJ V	PLYTKI CERAMICZNE	20,95 m <sup>2</sup>
4. POM. GOSP.	PLYTKI CERAMICZNE	10,22 m <sup>2</sup>
5. PRALNIA	PLYTKI CERAMICZNE	9,94 m <sup>2</sup>
6. ŁAZIENKA	PLYTKI CERAMICZNE	7,41 m <sup>2</sup>
7. POKÓJ VI	PLYTKI CERAMICZNE	37,22 m <sup>2</sup>
8. KOMUNIKACJA	PLYTKI CERAMICZNE	79,37 m <sup>2</sup>
9. POKÓJ I	PLYTKI CERAMICZNE	20,00 m <sup>2</sup>
10. POKÓJ II	PLYTKI CERAMICZNE	20,00 m <sup>2</sup>
11. POKÓJ III	PLYTKI CERAMICZNE	37,00 m <sup>2</sup>
12. POKÓJ IV	PLYTKI CERAMICZNE	18,46 m <sup>2</sup>
13. JADALNIA	PLYTKI CERAMICZNE	24,45 m <sup>2</sup>
14. TOALETY	PLYTKI CERAMICZNE	7,70 m <sup>2</sup>
15. SZATNIA	PLYTKI CERAMICZNE	3,60 m <sup>2</sup>
16. ŁAZIENKA	PLYTKI CERAMICZNE	6,00 m <sup>2</sup>
17. ŁAZIENKA	PLYTKI CERAMICZNE	8,63 m <sup>2</sup>
18. ŁAZIENKA	PLYTKI CERAMICZNE	8,63 m <sup>2</sup>
19. TOALETY	PLYTKI CERAMICZNE	7,70 m <sup>2</sup>
20. POK. KIEROWNIKA	PLYTKI CERAMICZNE	8,94 m <sup>2</sup>
21. ŁAZIENKA	PLYTKI CERAMICZNE	7,00 m <sup>2</sup>
22. ADMINISTRACJA	PLYTKI CERAMICZNE	11,50 m <sup>2</sup>
23. IZOLATOR	PLYTKI CERAMICZNE	8,19 m <sup>2</sup>
24. IZOLATOR	PLYTKI CERAMICZNE	8,27 m <sup>2</sup>
25. POK. LEKARZA	PLYTKI CERAMICZNE	8,55 m <sup>2</sup>
26. WC	PLYTKI CERAMICZNE	3,11 m <sup>2</sup>
27. DYŻURKA	PLYTKI CERAMICZNE	9,53 m <sup>2</sup>
28. POCCZEKAŁNIA	PLYTKI CERAMICZNE	5,51 m <sup>2</sup>
29. WC	PLYTKI CERAMICZNE	1,92 m <sup>2</sup>
30. POM. PORZĄDKOWE	PLYTKI CERAMICZNE	1,92 m <sup>2</sup>
31. MAG. SŁUCHY	PLYTKI CERAMICZNE	12,14 m <sup>2</sup>
32. MAG. PRZYJĘĆ	PLYTKI CERAMICZNE	6,28 m <sup>2</sup>
33. PRZYG. WSTĘPNE	PLYTKI CERAMICZNE	5,26 m <sup>2</sup>
34. KUCHNIA	PLYTKI CERAMICZNE	43,20 m <sup>2</sup>
35. CHŁODNIA	PLYTKI CERAMICZNE	3,60 m <sup>2</sup>
36. ZMYWALNIA	PLYTKI CERAMICZNE	6,30 m <sup>2</sup>
37. MAG. ODPADÓW	PLYTKI CERAMICZNE	3,30 m <sup>2</sup>
38. PATIO	KOSZKA BET.	123,00 m <sup>2</sup>
39. WĘŻEL CIEPŁY	POSADZKA BET.	34,00 m <sup>2</sup>

OGÓŁEM: 691,70 m<sup>2</sup>


WYPOSAŻENIE KUCHNI

1. NAŚWIETLACZ UV (DO JAJ)
2. LODÓWKA
3. ZLEW DO MYCIA JAJ
4. ZLEW DWUKOMOROWY
5. BASEN DO MYCIA NACZYŃ KUCHENNYCH
6. REGAŁ
7. STÓŁ ROBOCZY
8. KREDENS
9. ROZDZIELNIA
10. ZLEW
11. UNIWALKA
12. STANOWISKO DO GOTOWANIA POTRAW
13. ZMYWARKA Z OCIEKACZEM
14. SZAFKA KREDENSOWA
15. ZLEW
16. ZAMRAŻARKA NA WARZYWA
17. SZAFKA CHŁODNICZA NA NABIAŁ
18. SZAFKA CHŁODNICZA NA MIĘSO
19. SZAFY NA ODIĘŻ OCHRONNĄ

WYPOSAŻENIE ŁAZIENKI DLA NIEPEŁNOSPRAWNYCH

1. UCHWYT STAŁY POD MATRYSK
2. KRZESŁO PRZYSZCICOWE SKŁADANE
3. UCHWYT STAŁY I UCHWYT PODNOSZONY PRZY UMYWALCE
4. ŁUSTRO PRZY UMYWALCE
5. DWA UCHWYTY PODNOSZONE PRZY MISIE USTĘPOWEJ

UWAGA !!!  
WYPOSAŻENIE ŁAZIENKI DLA  
NIEPEŁNOSPRAWNYCH Należy  
rozpatrywać z rysunkiem  
"ELEMENTY WYPOSAŻENIA W.H.S."

			
<b>Zakład Usług Budowlanych</b> <b>JAKUBOWSKI</b> 97-200 Potrójowa 10, 97-200 Potrójowa 10 tel. (044) 7342400, 0 800 811 118			
<b>Temat:</b>	URZĄDZENIE SĄPOWONSKA - NOSTROGOWO DLA BEZDOMNYCH W CZĘŚCI ISTNIEJĄCEGO PAMIŁOWNI USŁUGOWEJ		
<b>Inwestor:</b>	MIASTO POTRÓJOW TRZYJANUSI Z SIEDZIBĄ W POTRÓJOWIE TRZYJANUSKIEM 97-200, PŁASZ KACIOLA RUDOWSKIEGO 10.		
<b>Adres:</b>	POTRÓJOW TRZB. UL. WROCŁA 55-08. NR. DZ. 232.0BR. 42	<b>Brzoza</b> arch.	
<b>Rysunek:</b>	Rzut parteru	<b>Nr rys.</b>	<b>A1.</b>
<b>Autor:</b>	mjr inż. arch. Anna Bogut	<b>4A-477CJA06</b>	
<b>Asystent:</b>	mjr inż. Urszula Jakubowska lechn. bud. Michał Capiak	<b>G.P.W. 7342/104/84</b>	