


Spiszał: Sek Eugeniusz, dnia 2004.03.31

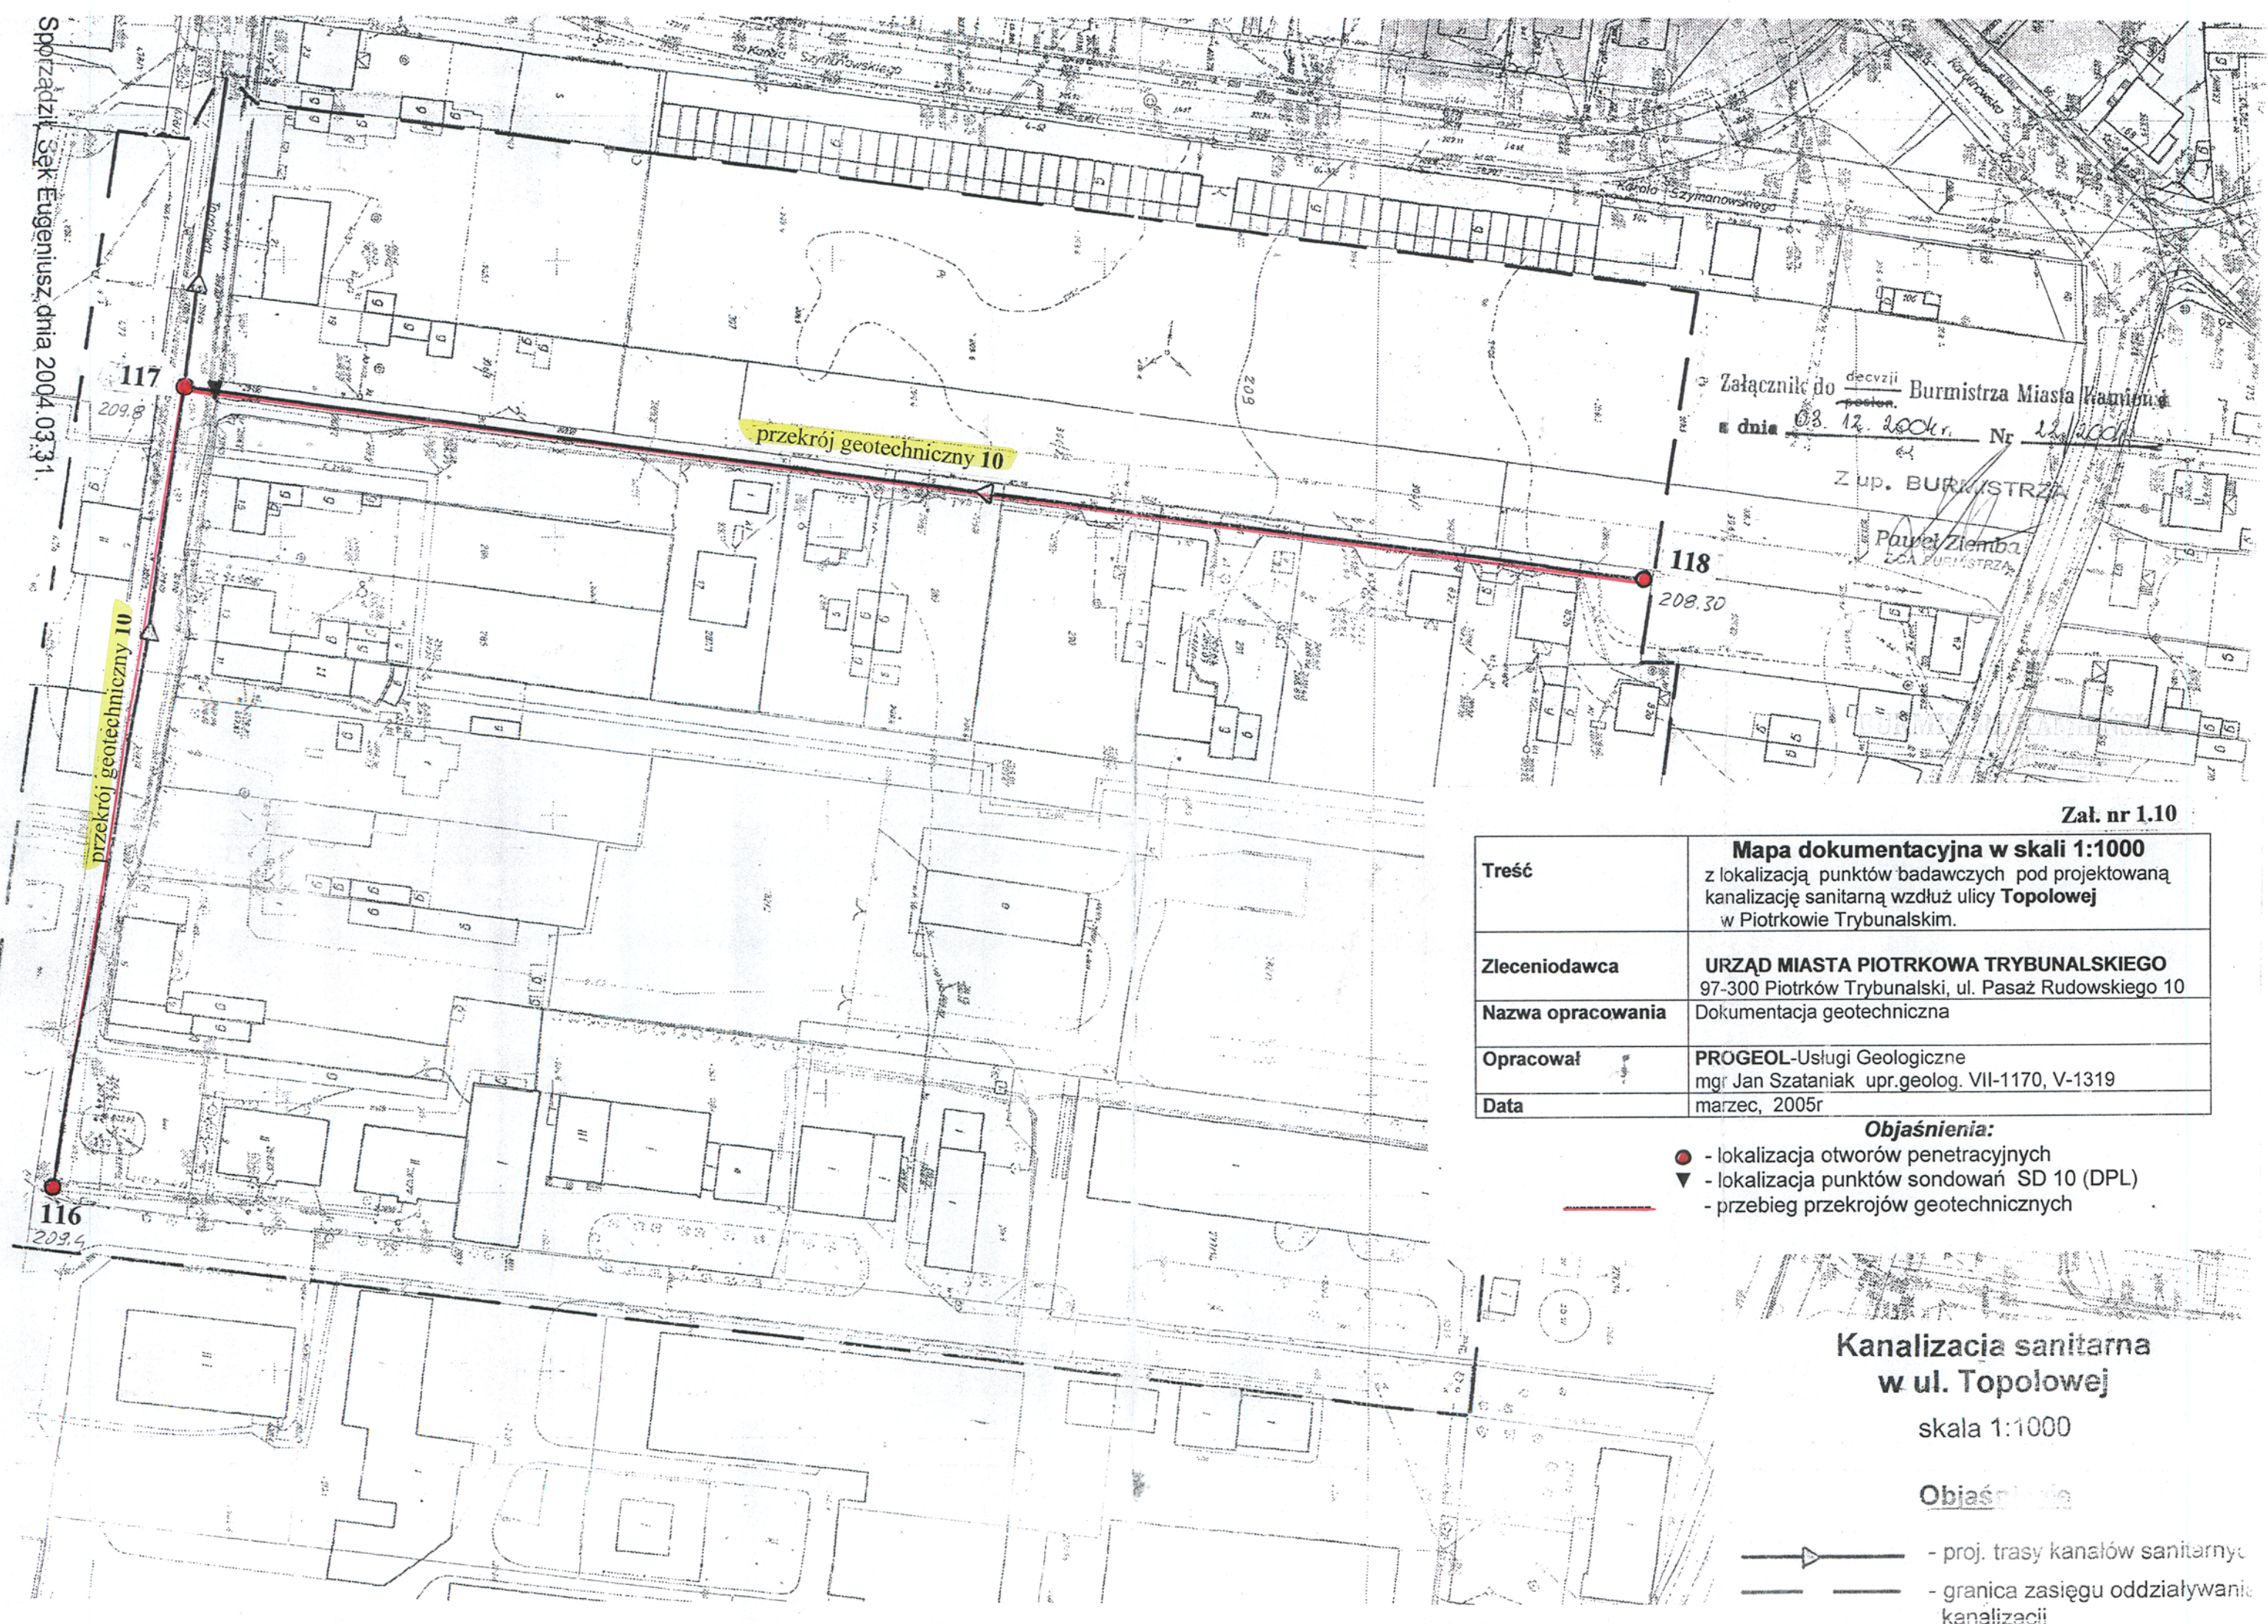

Załącznik do decyzji Burmistrza Miasta Piotrkowa
z dnia 08.12.2004r. Nr 12/2004
Z up. BURMISTRZA
Paweł Ziemia
BURMISTRZA

Zał. nr 1.10

Treść	Mapa dokumentacyjna w skali 1:1000 z lokalizacją punktów badawczych pod projektowaną kanalizację sanitarną wzdłuż ulicy Topolowej w Piotrkowie Trybunalskim.
Zleceniodawca	URZĄD MIASTA PIOTRKOWA TRYBUNALSKIEGO 97-300 Piotrków Trybunalski, ul. Pasaż Rudowskiego 10
Nazwa opracowania	Dokumentacja geotechniczna
Opracował	PROGEOL-Usługi Geologiczne mgr Jan Szataniak upr.geolog. VII-1170, V-1319
Data	marzec, 2005r

Objaśnienia:

- - lokalizacja otworów penetracyjnych
- ▼ - lokalizacja punktów sondowań SD 10 (DPL)
- - przebieg przekrojów geotechnicznych

Kanalizacja sanitarna
w ul. Topolowej

skala 1:1000

Objaśnienia:

- - proj. trasy kanałów sanitarnych
- - granica zasięgu oddziaływania kanalizacji