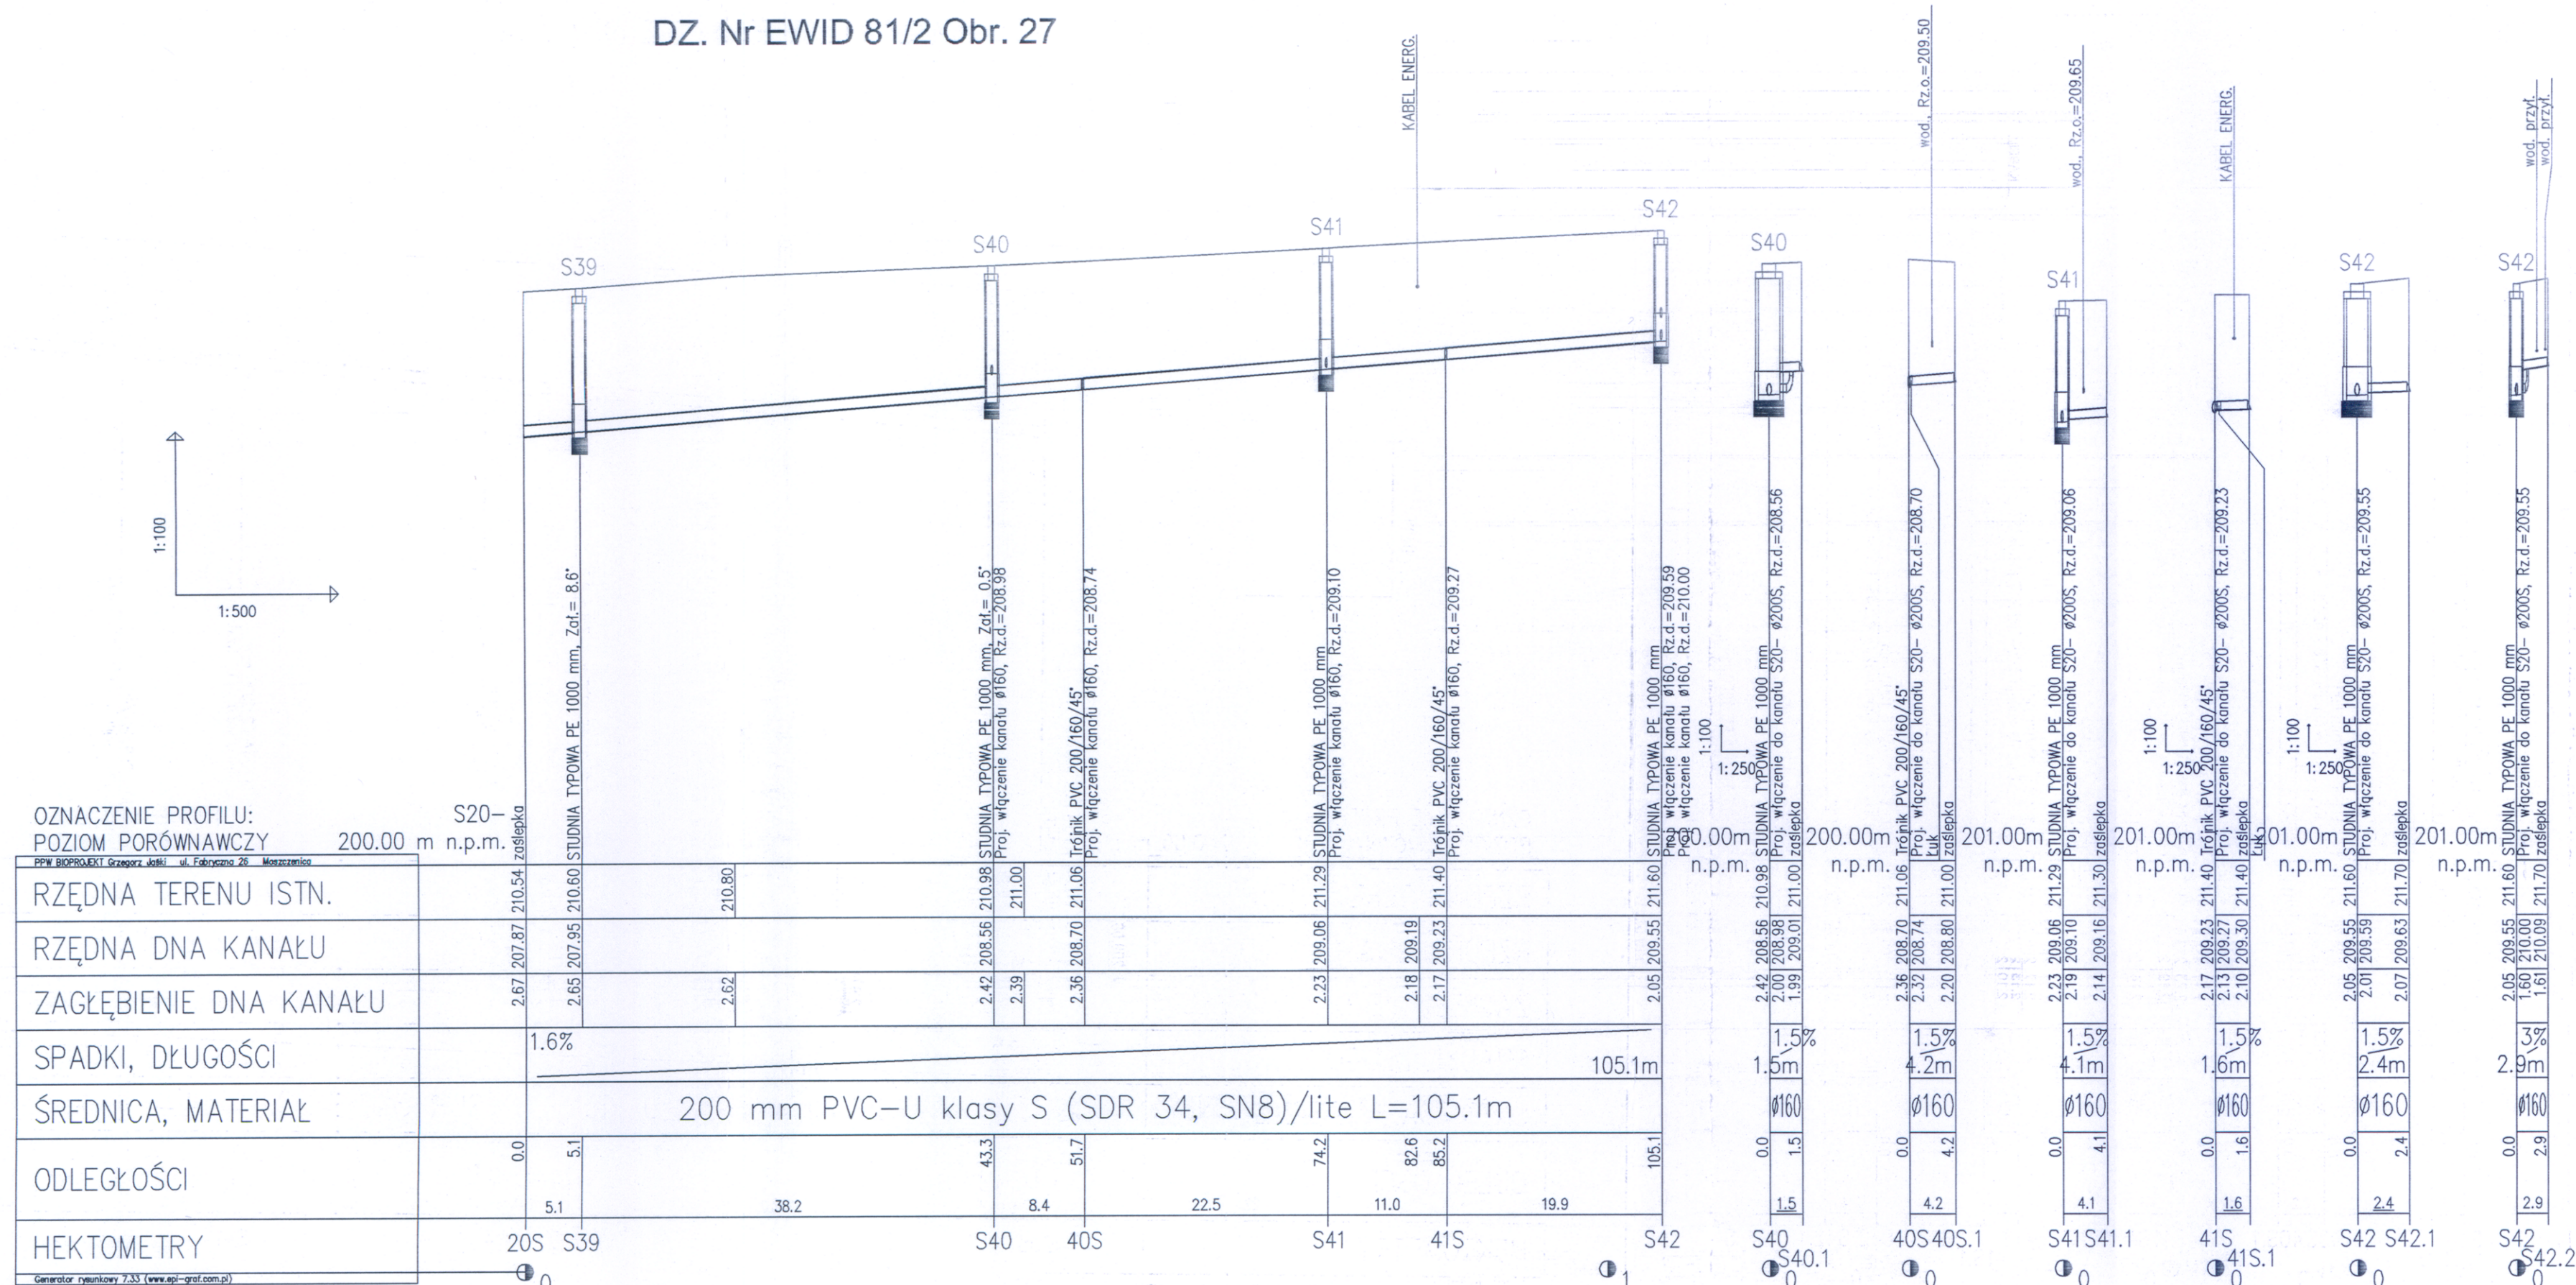

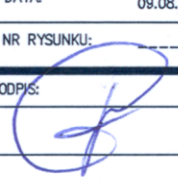


## DZ. Nr EWID 81/2 Obr. 27



..... ..... ..... ■ ■ ■		.....	
REW.	ZAKRES REWIZJI		DATA
TYTUŁ PROJEKTU			
ROZBUDOWA KANALIZACJI SANITARNEJ ORAZ BUDOWA SIECI WODOCIĄGOWYCH W RAMACH PROJEKTU FUNDUSZU SPÓJNOŚCI pn. "MODERNIZACJA I ROZBUDOWA OCZYSZCZALNI ŚCIEKÓW W PIOTRKOWIE TRYB' Nr CCI2004/PL/16/C/PE/033			
TYTUŁ OPRACOWANIA			
BUDOWA SIECI KAN. SANITARNEJ W UL. SŁOWACKIEGO ORAZ W UL. PRZYŁĘGŁYCH WRAZ Z PRZEDŁUŻENIEM KOLEKTORA Nr III W PIOTRKOWIE TRYB - część. 1			
INWESTOR			
MIASTO PIOTRKÓW TRYBUNALSKI			
PASAŻ RUDOWSKIEGO 10 97-300 PIOTRKÓW TRYB.			
GENERALNY PROJEKTANT			
P.P.W."BIOPROJEKT"		ADRES DO KORESPONDENCJI:	
		97-300 Piotrków Tryb. ul. Armii Krajowej 22b/9 (044) 737-09-10 bioprojekt@interia.pl bioprojekt@bioprojekt.com.pl	
Grzegorz Jaśki ul. Fabryczna 26 97-310 Moszczenica			
JEDNOSTKA PROJEKTOWA		NR KONTRAKTU: 1/2008	
P.P.W. "BIOPROJEKT"		NR UMOWY: 159/FS/M/08	
Grzegorz Jaśki ul. Fabryczna 26 97-310 Moszczenica		DATA UMOWY: 01.02.2008r.	
IMIĘ I NAZWISKO		NR KONTRAKTU: 2/2008/1	
PROJEKTANT: MGR INŻ. GRZEGORZ JAŚKI		DATA: 09.08.2007r.	
SPRAWDZAJĄCY:		NR RYSUNKU: _____	
			
FAZA		OZNACZENIE FAZY	
PROJEKT BUDOWLANY		PB	
BRANŻA		OZNACZENIE BRANŻY OGÓLNE	
SANITARNA		IS	
TYTUŁ RYSUNKU		OZNACZENIE RYSUNKU SZCZEGÓŁOWE	
PROFILE PODŁUŻNE SIECI KAN. SANIT.		PZT	
SKALA	NR RYSUNKU	REWIZJA	
1:100/500	PB-IS-02	02	
DATA			
2012.10			