


PD1.2

Szafa 45U 800x1000

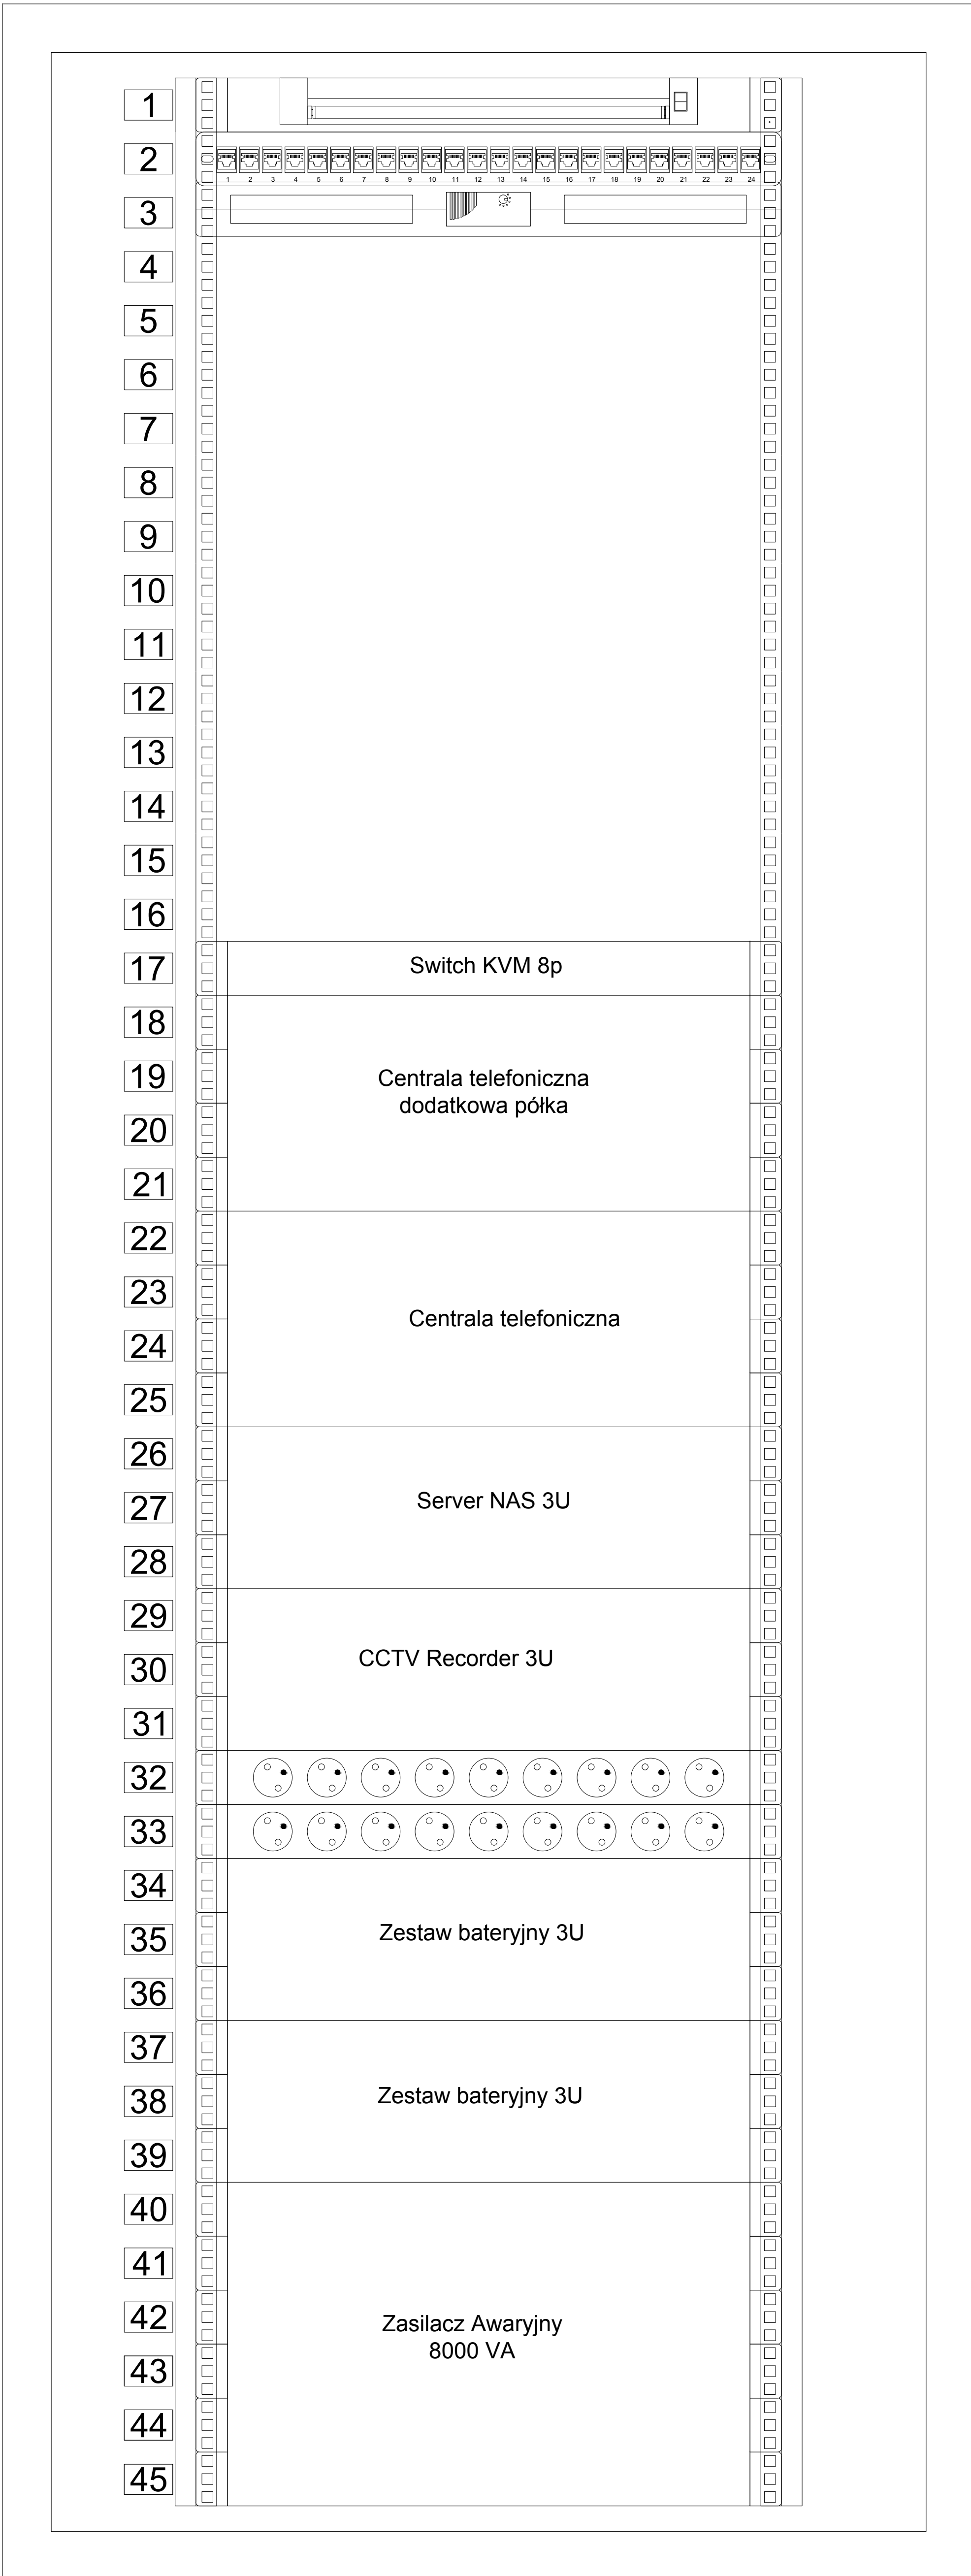


- Zestaw oświetleniowy do montażu 19"
- Panel replikujący 24xRJ45 1U Kat 6A
- Panel wentylacyjny 4-went. (z termostatem)

- KVM Switch 8p 1U
- Centrala telefoniczna 19" 4U
- Centrala telefoniczna 19" 4U
- Serwer NAS RackMount 19" 3U
- CCTV Recorder RackMount 19" 3U
- Listwa zasilająca 19" 9x230V
- Listwa zasilająca 19" 9x230V
- Moduł bateryjny 19" 3U
- Moduł bateryjny 19" 3U
- Zasilacz Awaryjny 8000VA 19" 6U

PD1.1

Szafa 45U 800x1000

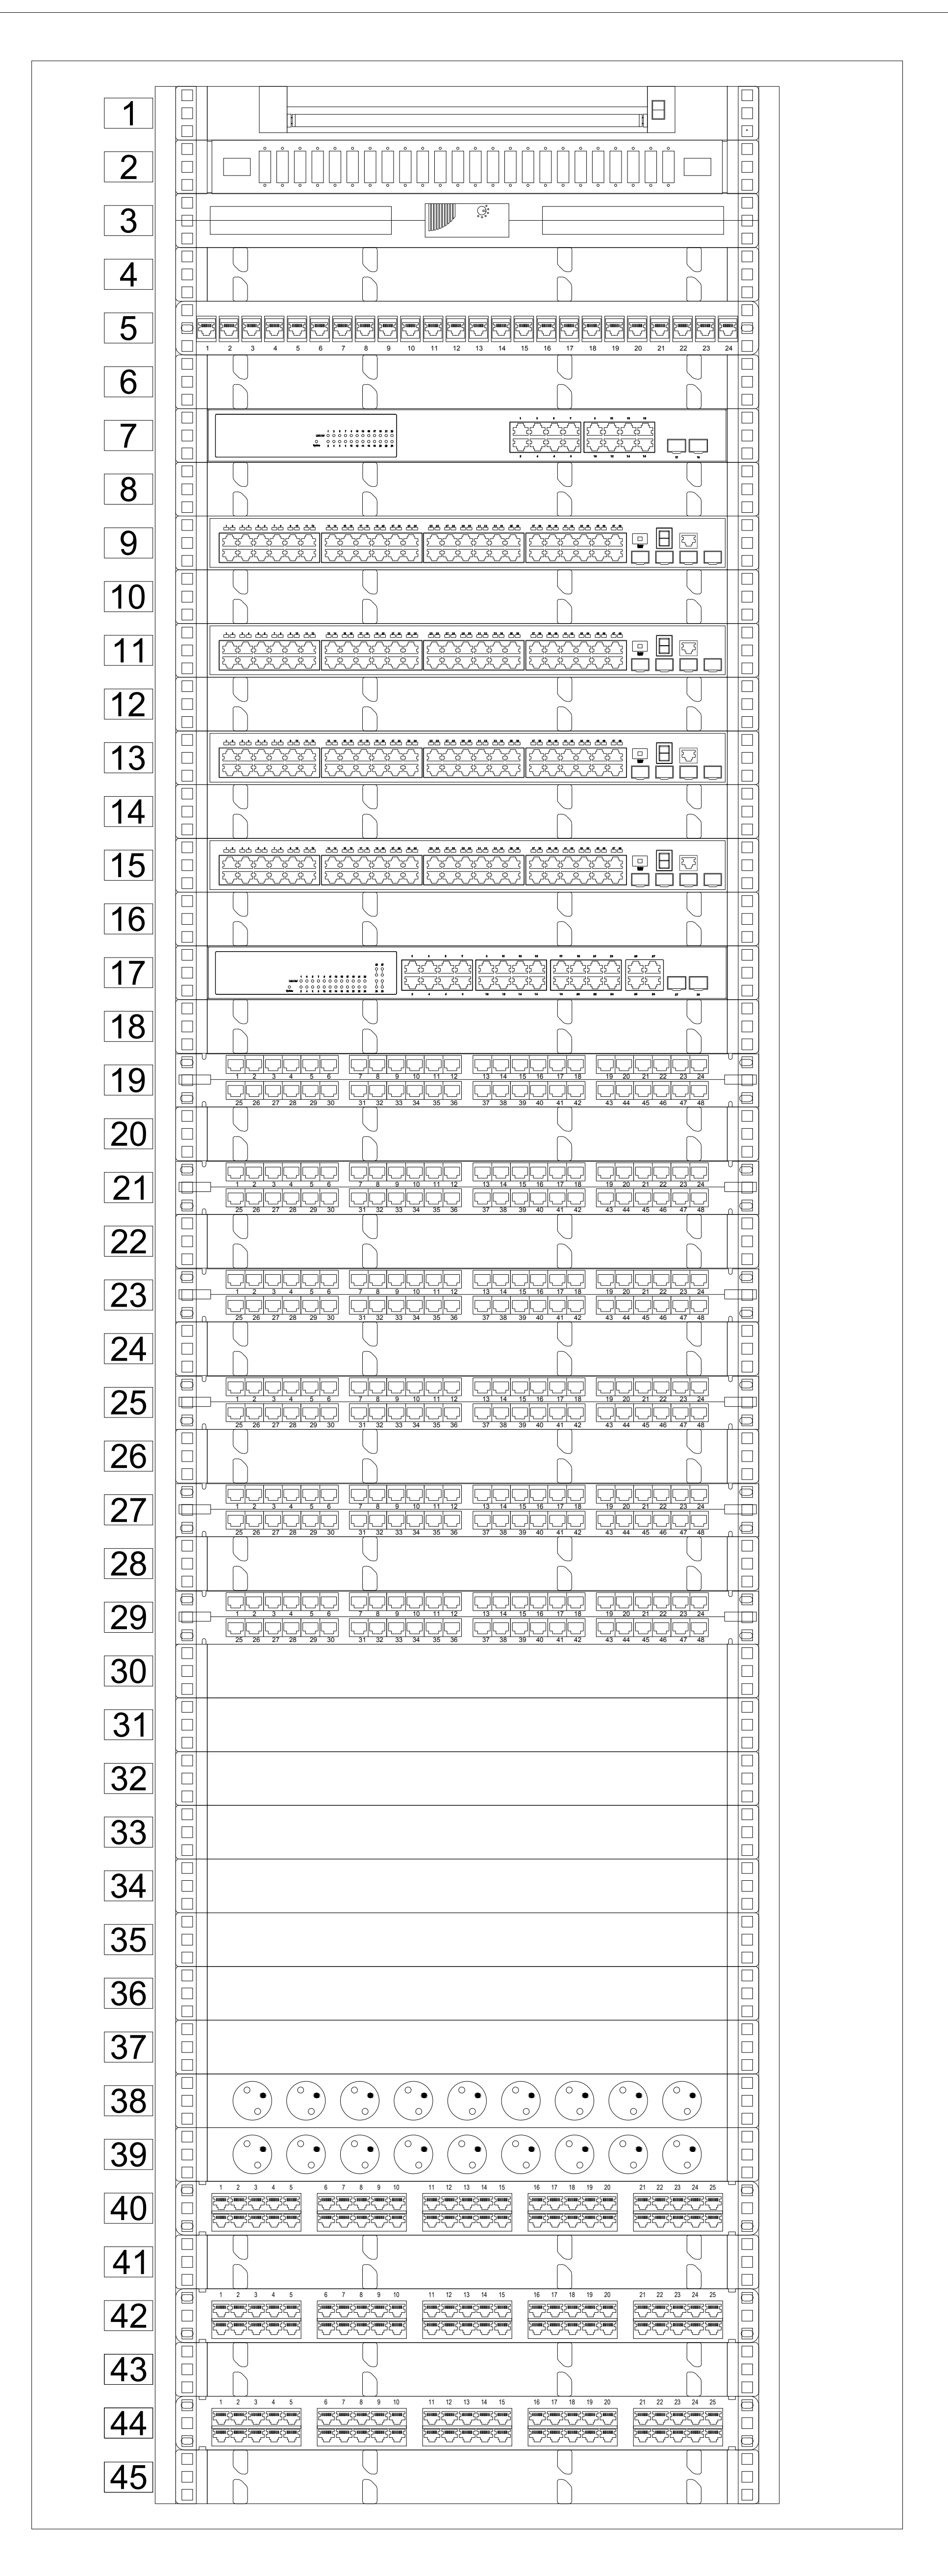

- Zestaw oświetleniowy do montażu 19"
- Panel 19"1U z frontem 24xLC duplex
- Panel wentylacyjny 4-went. (z termostatem)

- Panel porządkujący 19"x1U
- Panel replikujący 24xRJ45 1U Kat 6A
- Panel porządkujący 19"x1U
- Firewall
- Panel porządkujący 19"x1U
- Przełącznik L 3 Gigabit Ethernet 48 p.
- Panel porządkujący 19"x1U
- Przełącznik L 3 Gigabit Ethernet 48 p.
- Panel porządkujący 19"x1U
- Przełącznik L 3 Gigabit Ethernet 48 p.
- Panel porządkujący 19"x1U
- Przełącznik L 3 Gigabit Ethernet 48 p.
- Panel porządkujący 19"x1U
- Przełącznik 24 p PoE
- Panel porządkujący 19"x1U
- Panel niezatadowany 48 portów Q-Jack UTP/STP 1U
- Panel porządkujący 19"x1U
- Panel niezatadowany 48 portów Q-Jack UTP/STP 1U
- Panel porządkujący 19"x1U
- Panel niezatadowany 48 portów Q-Jack UTP/STP 1U
- Panel porządkujący 19"x1U
- Panel niezatadowany 48 portów Q-Jack UTP/STP 1U
- Panel porządkujący 19"x1U
- Panel niezatadowany 48 portów Q-Jack UTP/STP 1U
- Panel zasilepiący 19" 1U
- Panel zasilepiący 19" 1U
- Panel zasilepiący 19" 1U
- Panel zasilepiący 19" 1U
- Panel zasilepiący 19" 1U
- Panel zasilepiący 19" 1U
- Listwa zasilająca 19" 9x230V
- Listwa zasilająca 19" 9x230V
- Panel rozdzielczy kat.3 19"1U-50"RJ45 PCB UTP
- Panel porządkujący 19"x1U
- Panel rozdzielczy kat.3 19"1U-50"RJ45 PCB UTP
- Panel porządkujący 19"x1U
- Panel rozdzielczy kat.3 19"1U-50"RJ45 PCB UTP
- Panel porządkujący 19"x1U

Firma Usługowa GAWLONSKI (zgodnie z Instrukcją)	NAZWA INWESTYCJI			
	PRZEBUDOWA PARTERU BUDYNKU PO KMP WRAZ Z NIEZBĘDNYMI INSTALACJAMI WEWNĘTRZNYMI			
	INWESTOR	Firma Usługowa GAWLONSKI	INWESTOR	Miejsce Pionierów, Trójmiasto, Powiat Koszowski, ul. Słowackiego 10
	PROJEKTOWAŁ	Firma Usługowa GAWLONSKI	PROJEKTOWAŁ	Gawłowski Piotr
	ADRES	42-200 Częstochowa, ul. Błota	ADRES	91-200 Piotrków Trybunalski, ul. Słowackiego 28
	PROJEKTANT	mgr inż. Elżbieta Pierzyńska	PROJEKTANT	mgr inż. Elżbieta Pierzyńska
	OPRACOWAŁ	mgr inż. Tomasz Ciepiak	OPRACOWAŁ	mgr inż. Tomasz Ciepiak
	DATA	22/02	DATA	08.2014
	SKALA	1:50	SKALA	1:50
	NUMER PROJEKTU	Instalacja telekomunikacyjna - GPD	NUMER PROJEKTU	5