


PARTER

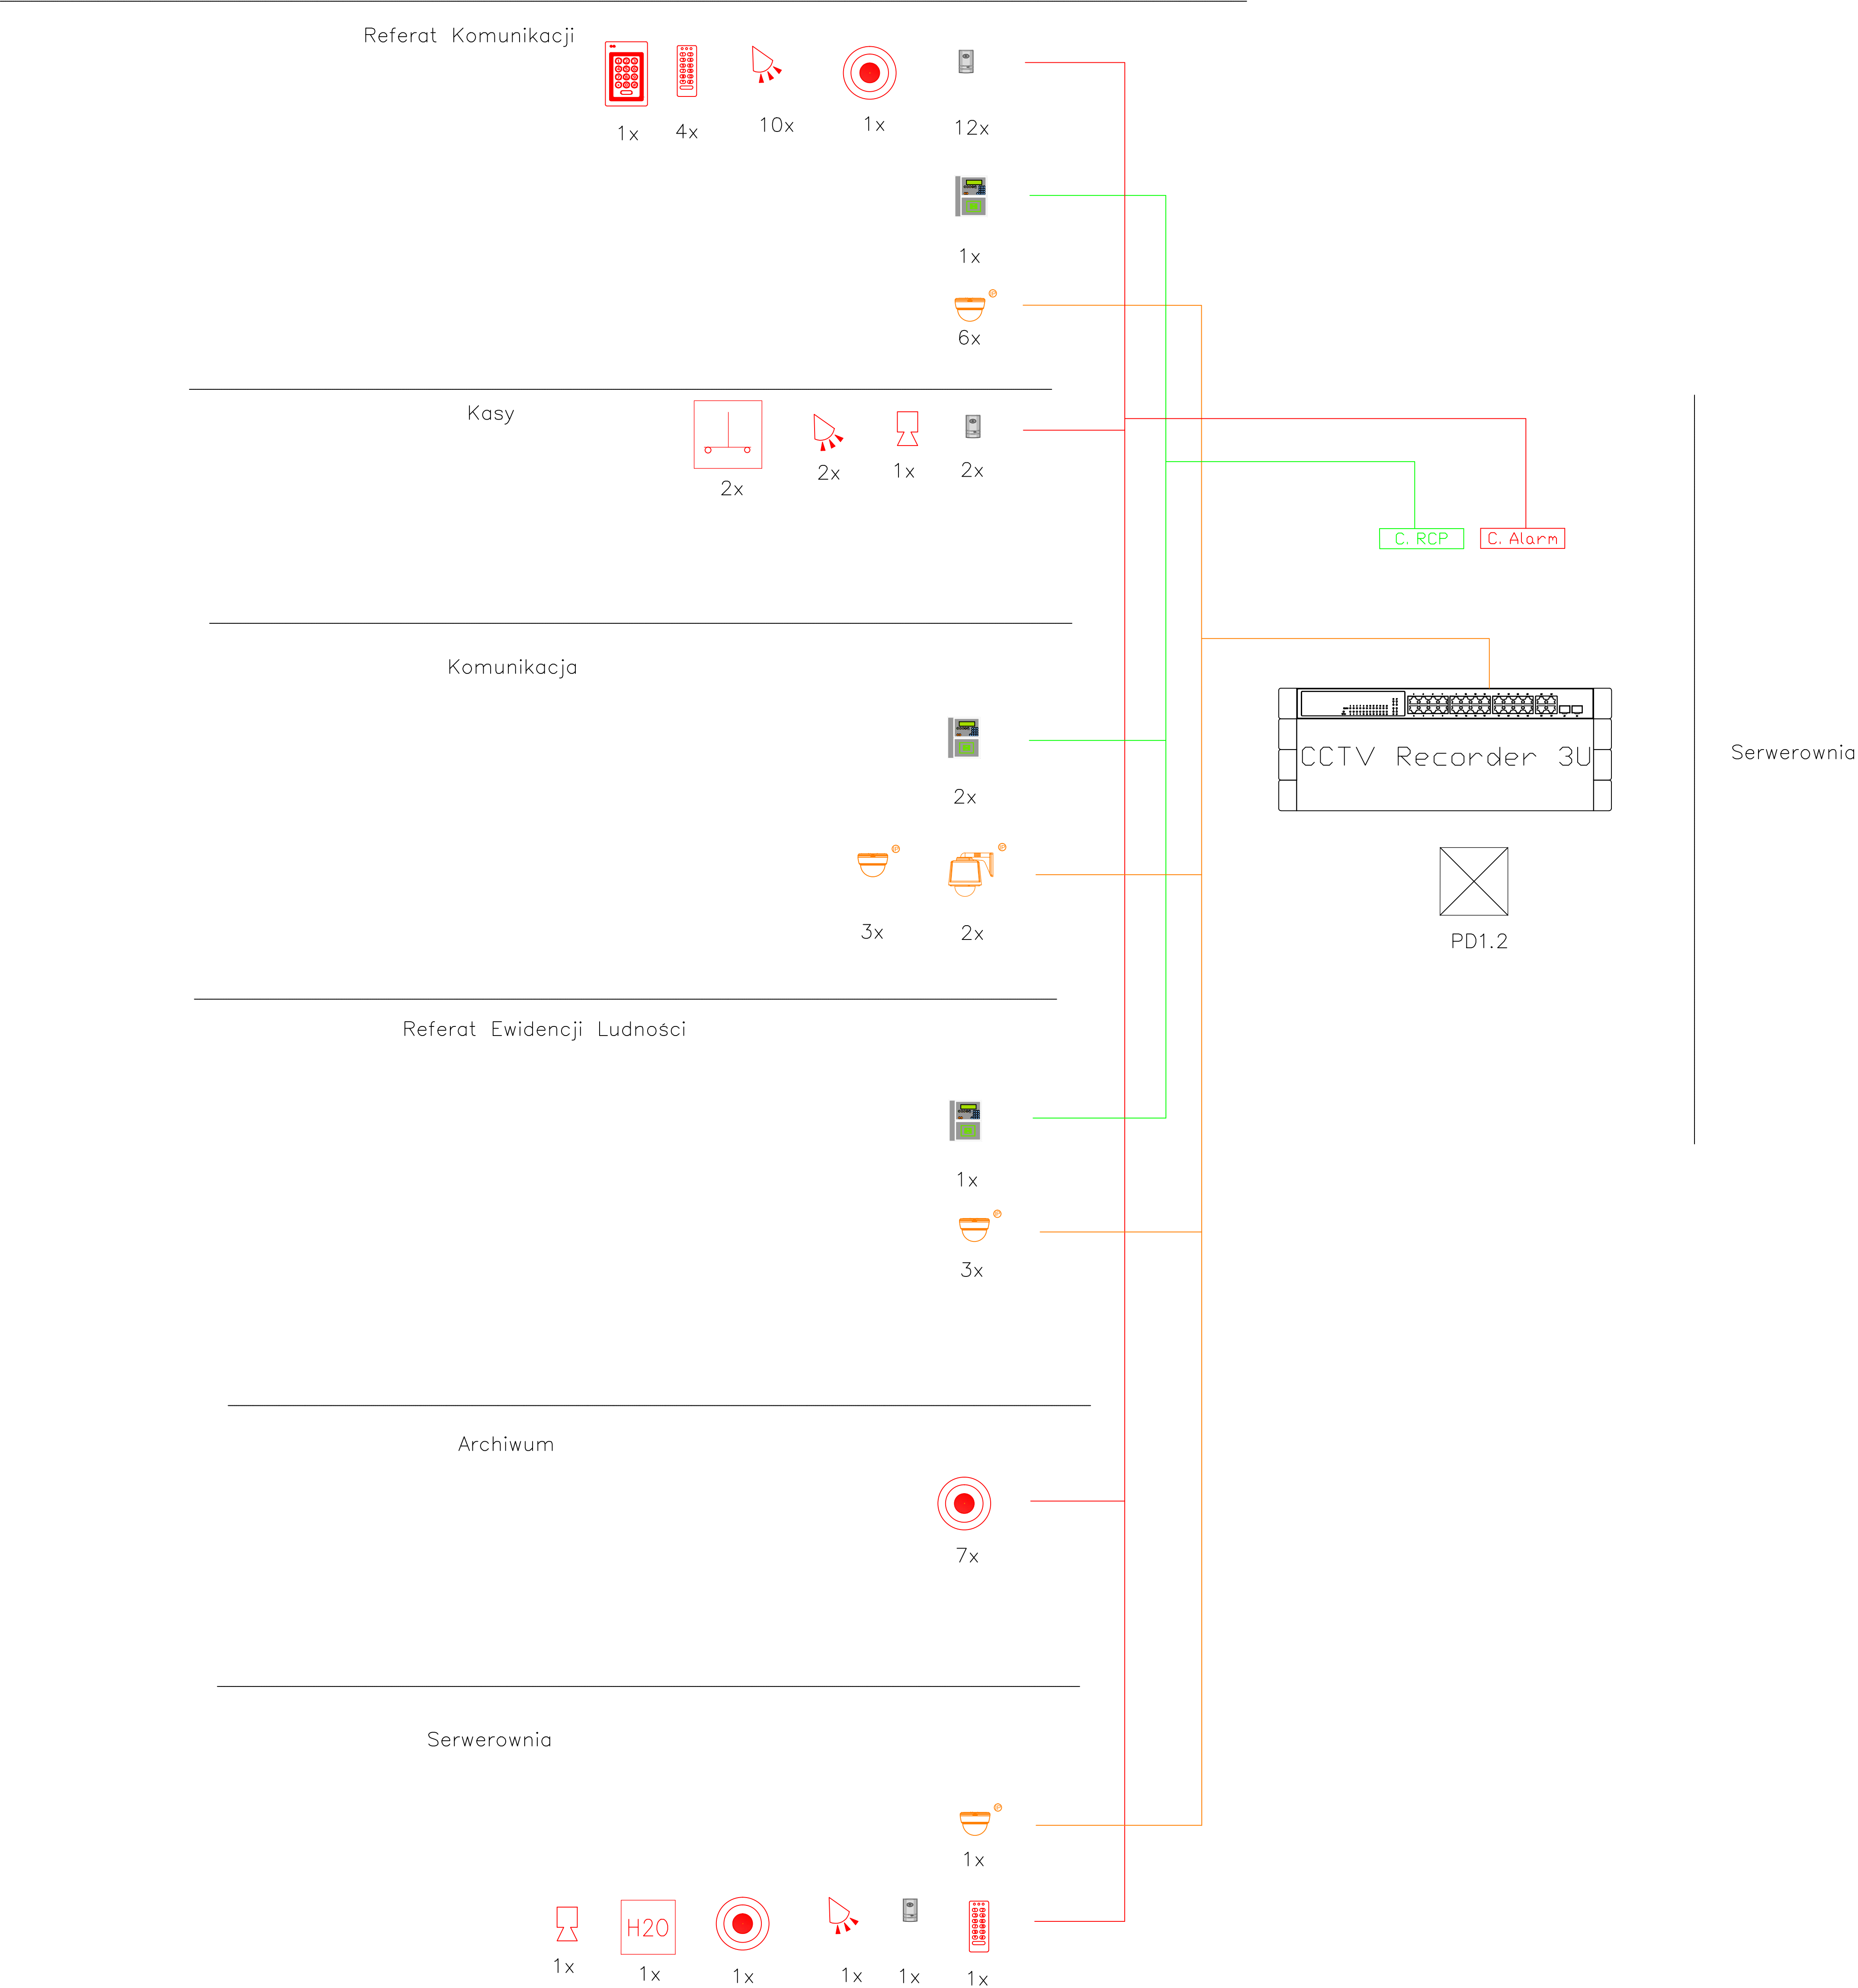

Legenda:

- Instalacja Rejestracji Czasu Pracy
- Instalacja Alarmowa i Kontroli Dostępu
- Instalacja Wizyjna
- Przycisk antynapadowy
- Kamera szybkoobrotowa zewnętrzna
- Kopułkowa kamera wewnętrzna
- Czujka ruchu PIR
- Kontaktron
- Czujka dymu
- Manipulator
- Czytnik kart
- Czujka zalania
- Czytnik Rejstracji Czasu Pracy
- Punkt dystrybucyjny PD1.2
- Rejestrator CCTV
- Switch CCTV z PoE

Firma Usługowo-GAŁDZSKI Inżyniering	NAZWA INWESTYCJI	PRZEBUDOWA PARTERU BUDYNKU PO KMP WRAZ Z NIEZBĘDNYMI INSTALACJAMI WEWNĘTRZNYMI			
	INWESTOR	Firma Usługowo-GAŁDZSKI Inżyniering	INWESTOR	Miejsce Pobrażenia Wykresów	Projektant
	PROJEKTANT	GAŁDZKI Piotr	PROJEKTANT	GAŁDZKI Piotr	GAŁDZKI Piotr
	PROJEKTANT	mgr inż. Elżbieta Perzyńska	PROJEKTANT	mgr inż. Elżbieta Perzyńska	mgr inż. Elżbieta Perzyńska
	PROJEKTANT	mgr inż. Tomasz Ciepiela	PROJEKTANT	mgr inż. Tomasz Ciepiela	mgr inż. Tomasz Ciepiela
