



Linarium – linowy plac zabaw Skala 1:100

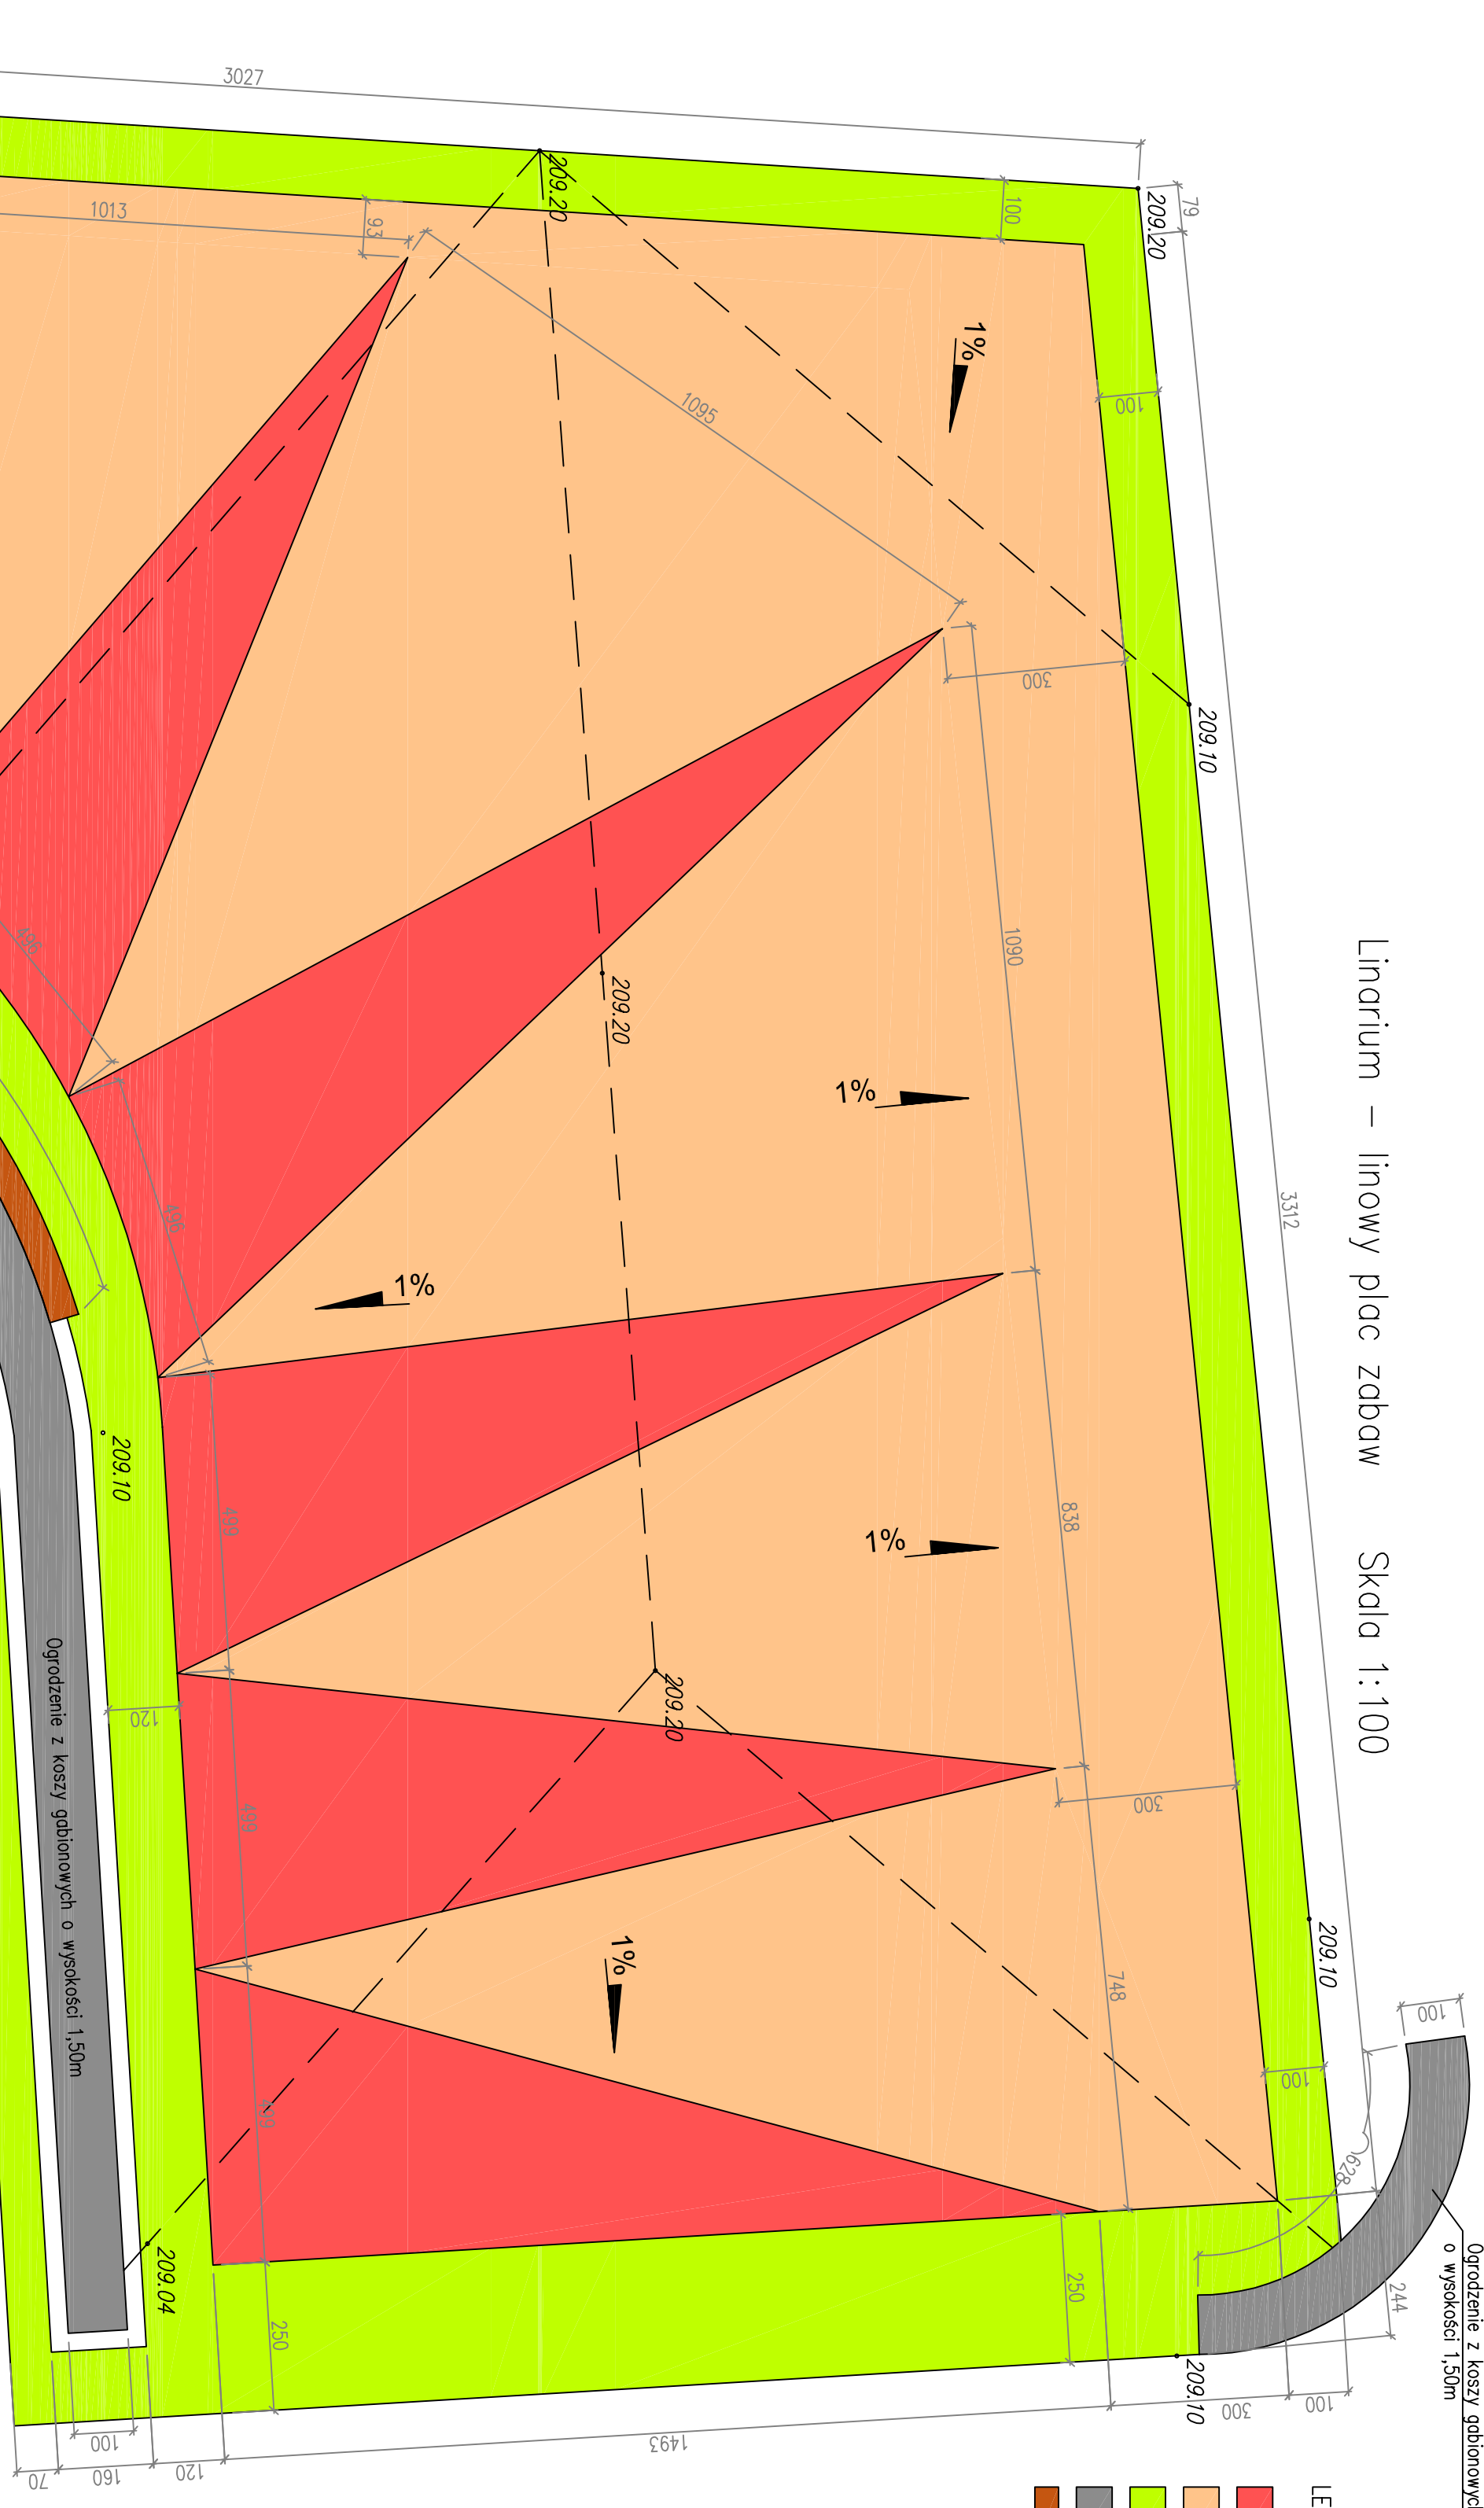


LEGENDA:

- Nowierzchnia z płytek EPDM w kolorze czerwonym
- Nowierzchnia z płytek EPDM w kolorze pomarańczowym
- Nowierzchnia z kostki betonowej beżowej
- "Nostalił" gr. 8cm, w kolorze zielonym
- Ogrodzenie z koszy gabionowych
- Lawka z listew drewnianych na murku betonowym


Przekrój przez nawierzchnię bezpieczną Skala 1:25

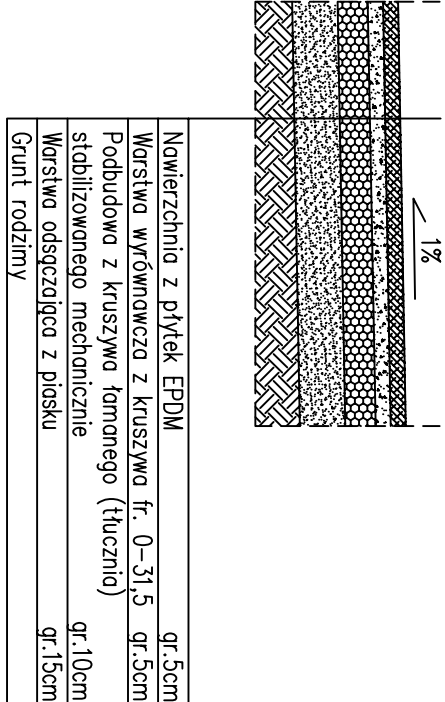

Lawka Skala 1:25
Przekrój podłużny

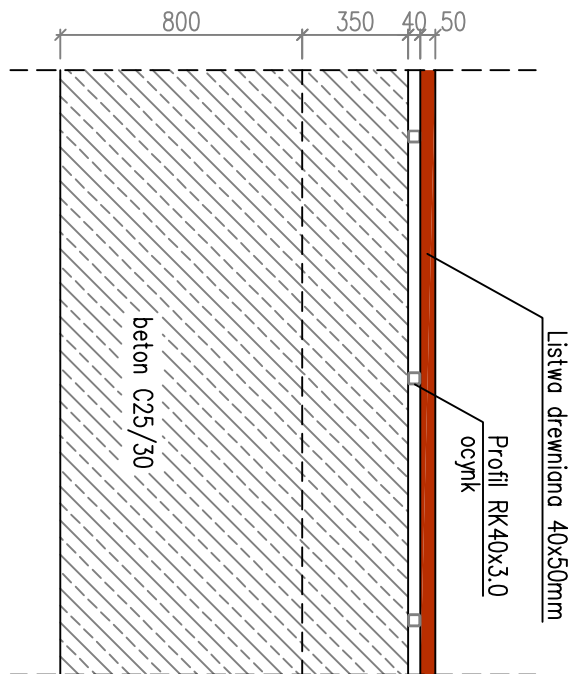

Przekrój poprzeczny

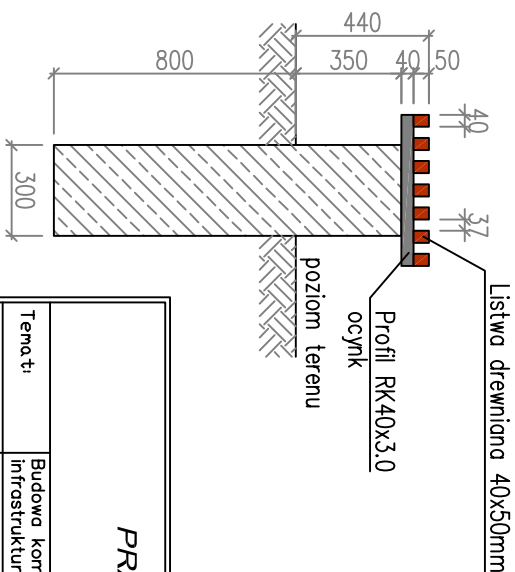

PRAĆOWNIA PROJEKTOWA
"VITARO"



Temat	Budowa kompleksu sportowo – rekreacyjnego wraz z niezbędną infrastrukturą towarzyszącą	Data:	11.2012
Inwestor	Urząd Miasta Piotrków Trybunalski z/s ul. Szkolna 28, Piotrków Tryb.	Skala:	1:100/25
Adres	ul. Bełacka/Alameda Wskażonego, dz. nr ewid. 2/257, 11/8, 11/10, Brzezina/Estak 2/257, 2/6, 35/15, 2/201, 2/16 dawp. 28 w Piotrkowie Tryb.	Archiwizacja:	Nr rys. 2
Rysunek	Linarium – linowy plac zabaw	Nr uprawnień:	Podpis:
Projektant:		Nr uprawnień:	Podpis:
Sprawdzający:		Nr uprawnień:	Podpis: