




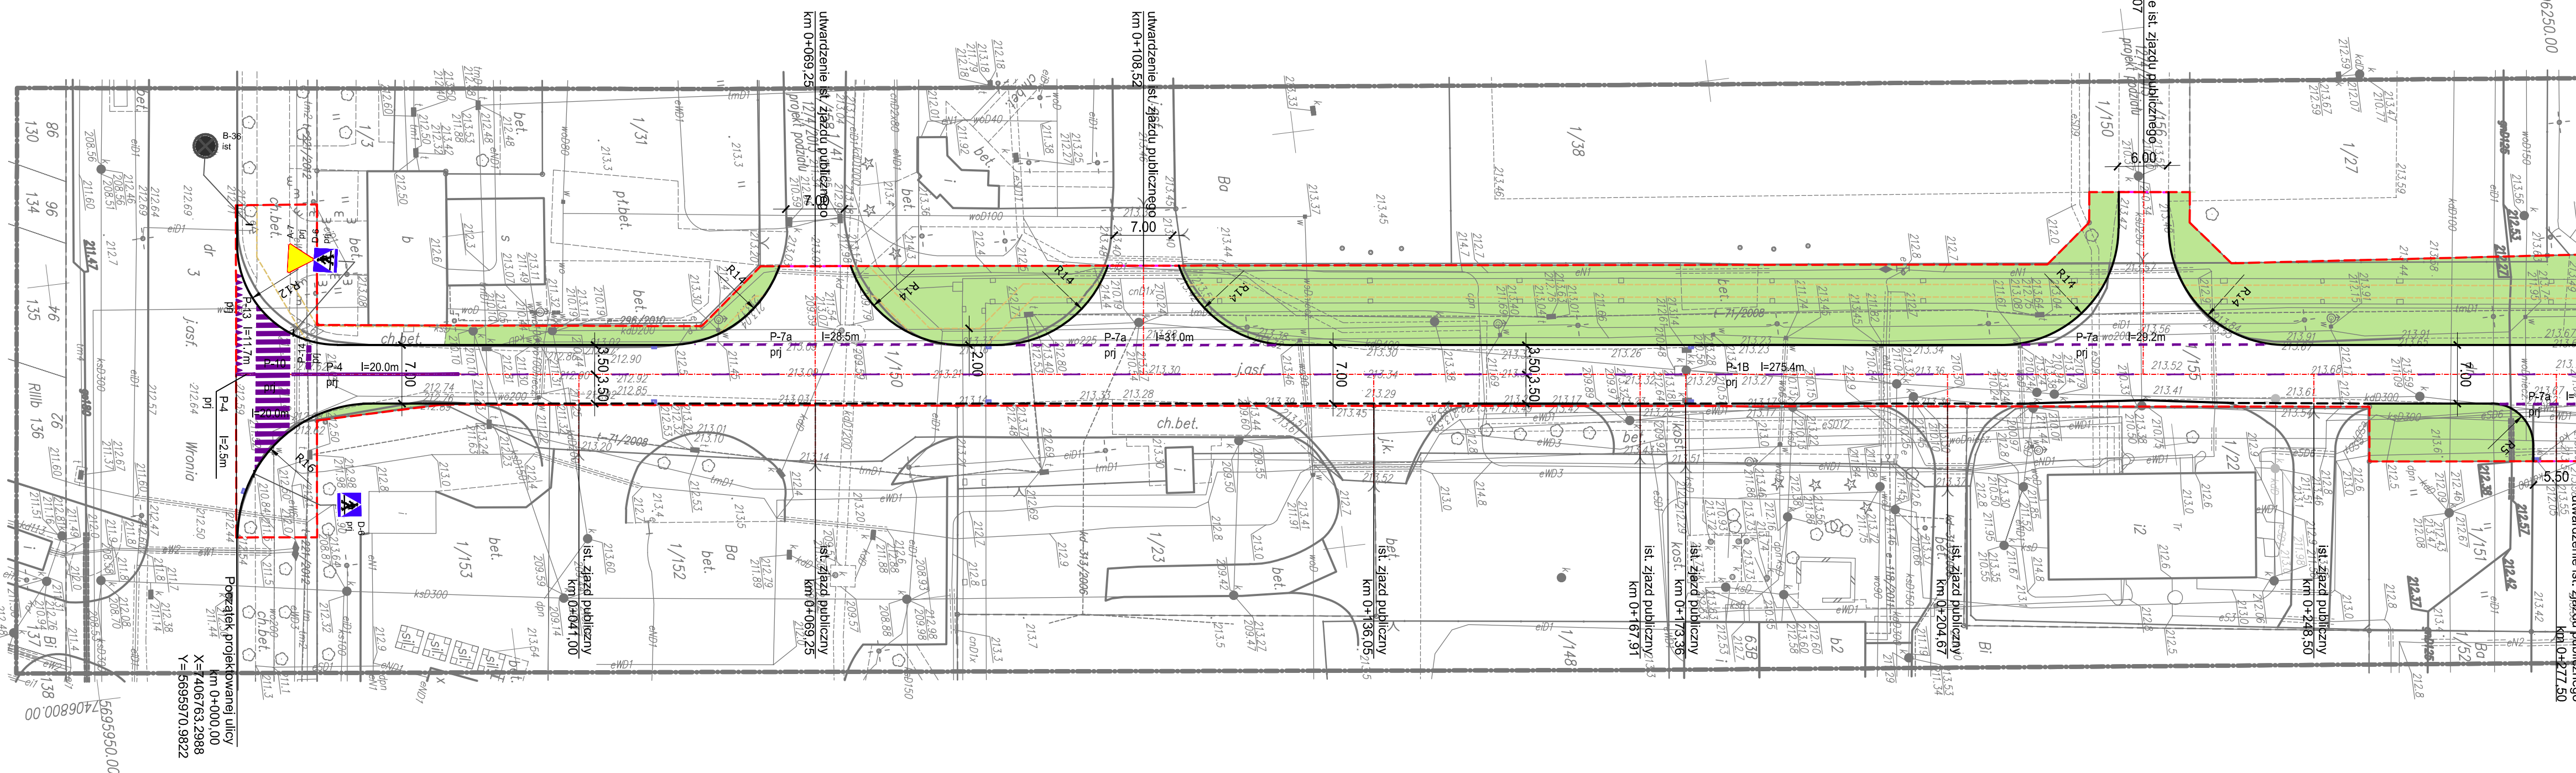

LEGENDA:

	proj. linia rozgraniczająca teren
	proj. osł
	proj. krawężnik betonowy typ uliczny 20x35x100 cm
	proj. krawężnik betonowy typ 20x22x100 cm najazdu
	proj. opomnik betonowy 12x25x100 cm wtopiony
	lokalizacja chodnika- drugi etap realizacji inwestycji po przbudowie ciepłowni
	proj. ost. zieleni
	numer działki w całości w liniach rozgraniczających objętej inwestycją
	oznakowanie poziome
	ist. oznakowanie pionowe
	proj. oznakowanie pionowe

INWESTOR

Urząd Miast Półkórk Trybunałski



*Biuro Inwestycji i Remontów
ul. Szkolna 28
97-300 Półkórk Trybunałski*

ZAMAWIAJĄCY

Urząd Miasta Półkórk Trybunałski



*Biuro Inwestycji i Remontów
ul. Szkolna 28
97-300 Półkórk Trybunałski*

JEDNOSTKA PROJEKTOWA

**PRZEDSIĘBIORSTWO
PROJEKTOWO-USŁUGOWE
"DROMAX"**



*ul. Miłczarska 18A lok. 19, 61-131 POZNAŃ
e-mail: biuro@dromax.com.pl
tel./ fax: +48 (0-61) 221 27 95
www.dromax.com.pl*

STADIUM	<i>PROJEKT ORGANIZACJI RUCHU</i>	
TEMAT	<i>Budowa podłączenia ul. 18 Syczyna z ul. Wronią w Piotrkowie Trybunalskim</i>	
TYTUŁ RYSUNKU	<i>PLAN ORGANIZACJI RUCHU</i>	
BRANŻA	<i>DROGOWA</i>	
STANOWISKO	IMIĘ I NAZWISKO	PODPIS
PROJEKTOWAŁ NR UPRAWNIENI SPECIALNOŚĆ	mgr inż. Michał BAUMGART WAP0252/P002/08 upr. bud. dróg, projektowanie i nadzór nad wykonaniem drogowym	
OPRACOWAŁ	inż. Olga ELANTKOŃSKA	

DATA OPRACOWANIA	SKALA	NR RYSUNKU_ARKUSZ
23.02.2015	1:500	01
Nazwa pliku:	049_ZN_DR_01_A.dwg (049_ZN_DR_01_A.pdf)	

Nazwa pliku:	049_ZN_DR_01_A.dwg (049_ZN_DR_01_A.pdf)
--------------	---