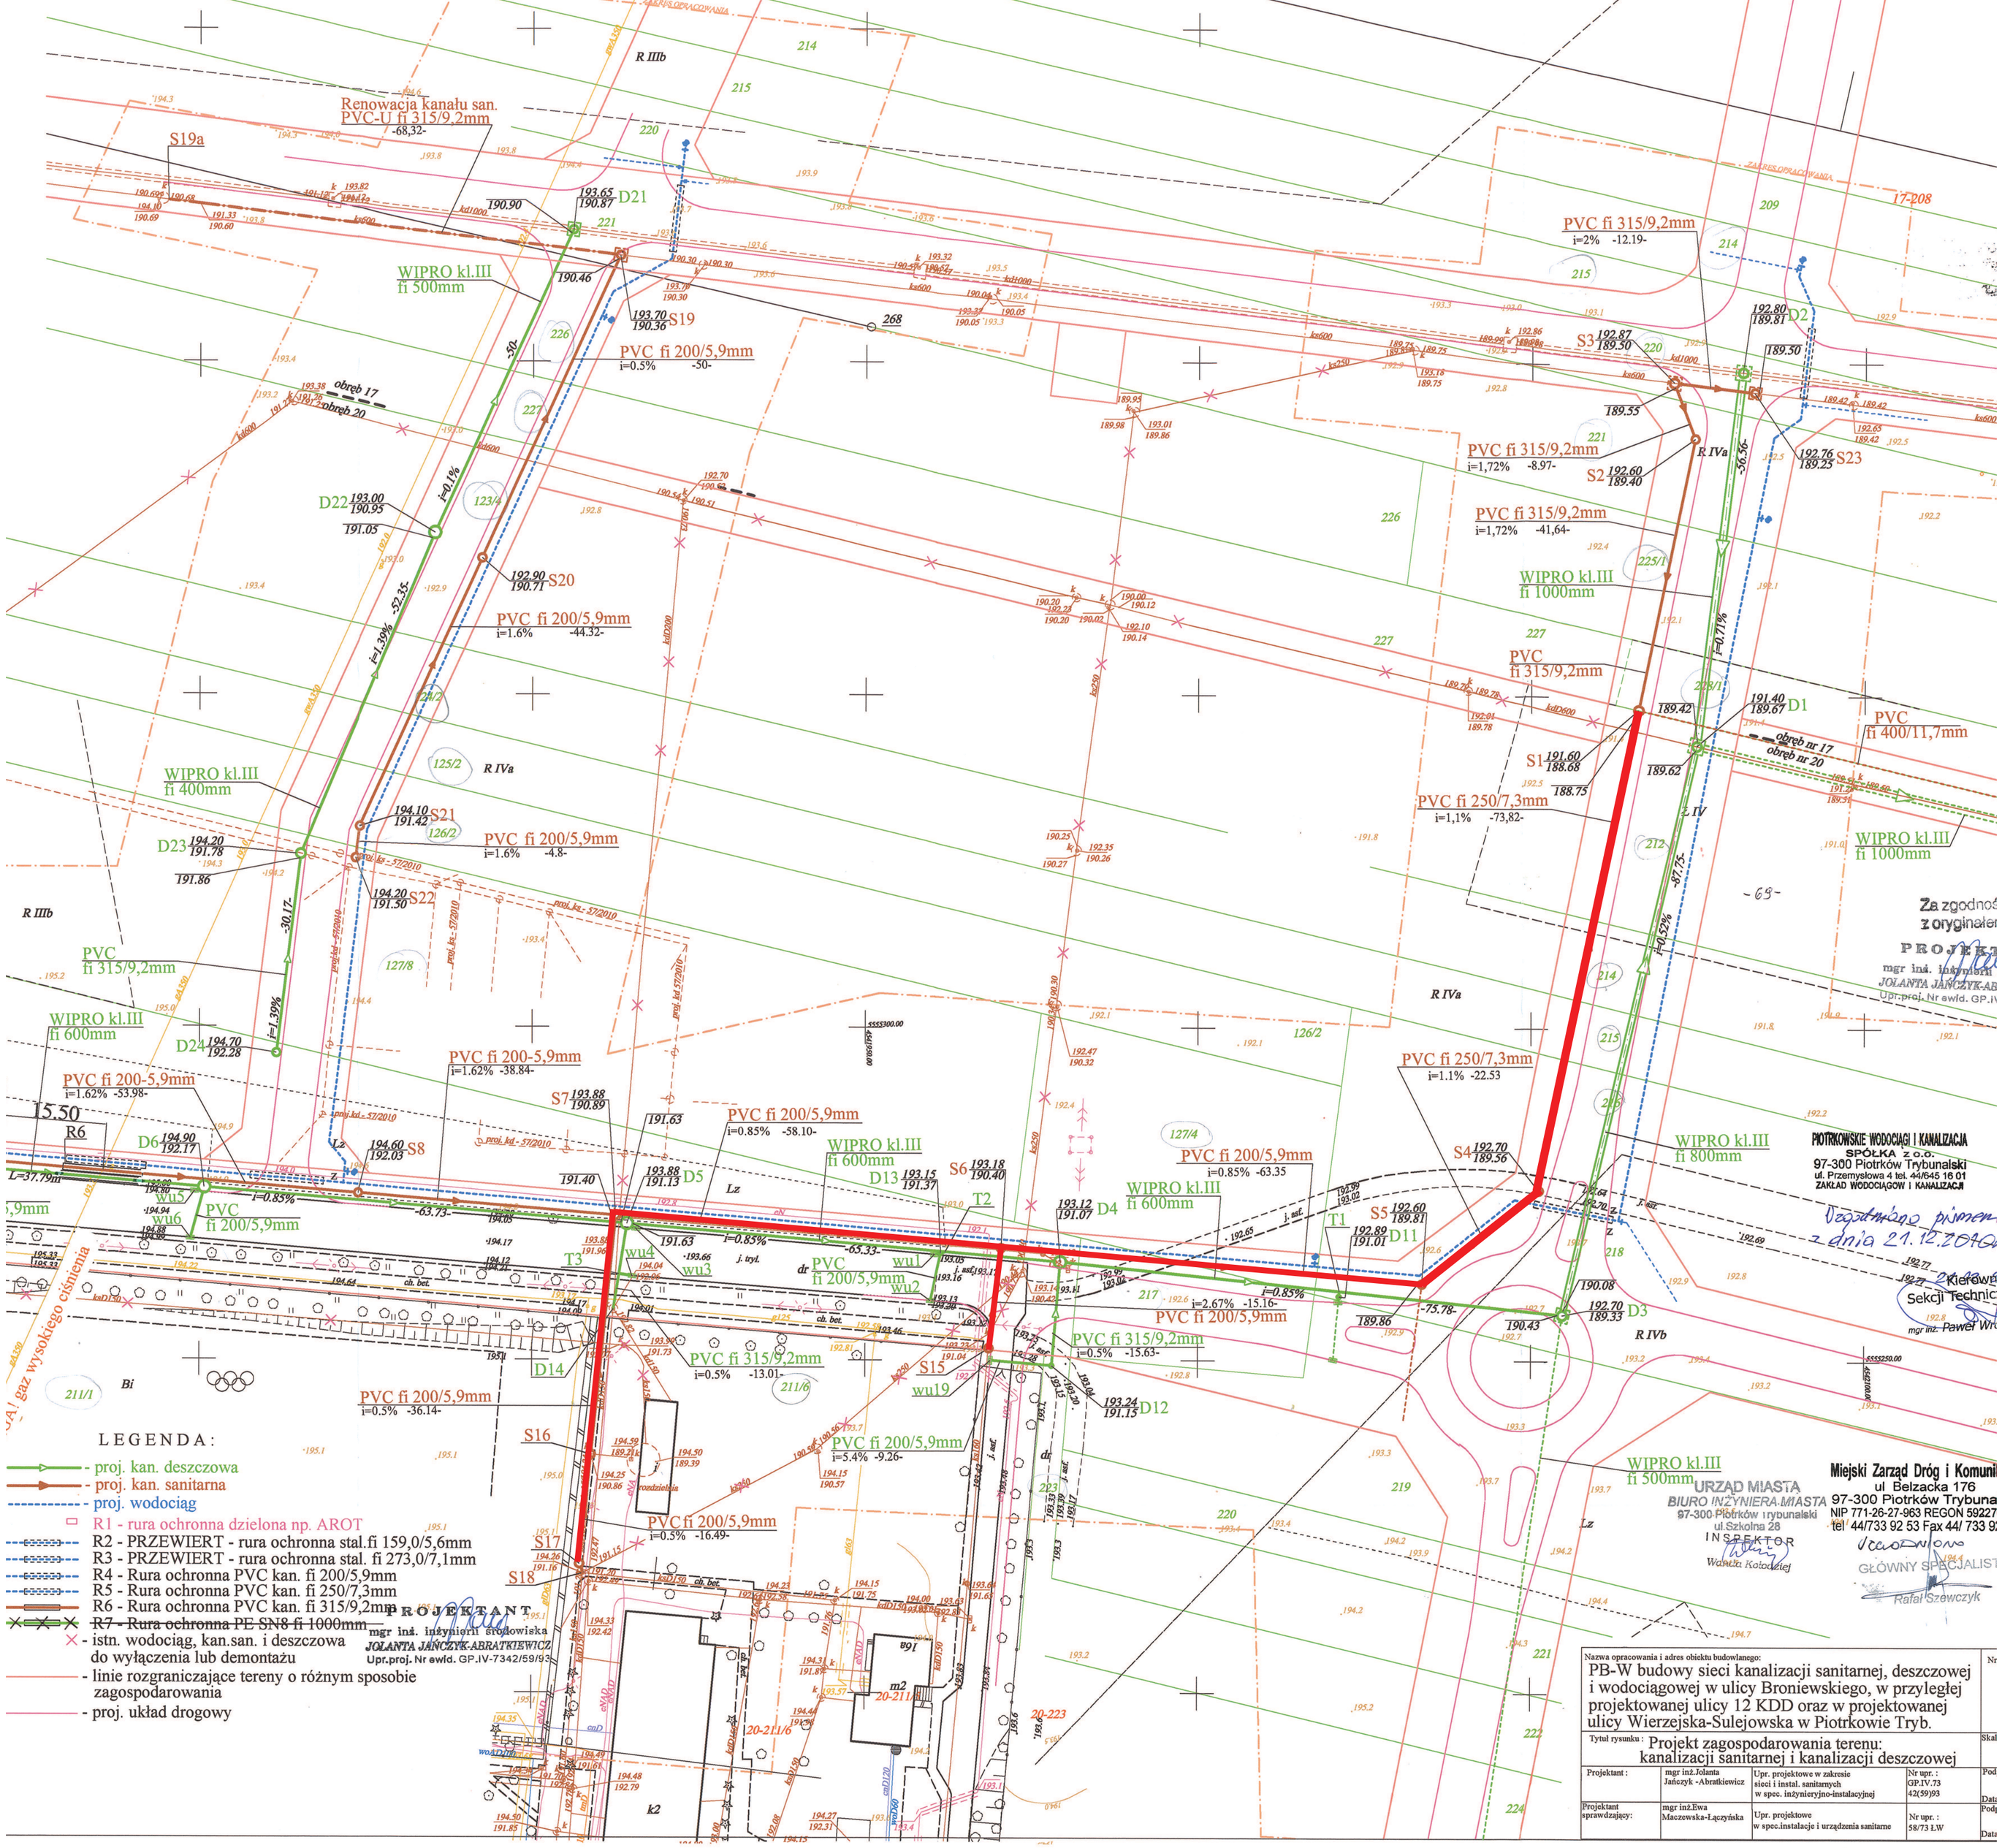

LEGENDA:

- proj. kan. deszczowa
- proj. kan. sanitarna
- proj. wodociąg
- R1 - rura ochronna dzielona np. AROT
- R2 - PRZEWIERT - rura ochronna stal.fi 159,0/5,6mm
- R3 - PRZEWIERT - rura ochronna stal. fi 273,0/7,1mm
- R4 - Rura ochronna PVC kan. fi 200/5,9mm
- R5 - Rura ochronna PVC kan. fi 250/7,3mm
- R6 - Rura ochronna PVC kan. fi 315/9,2mm
- R7 - Rura ochronna PE SN8 fi 1000mm
- istn. wodociąg, kan.san. i deszczowa do wyłączenia lub demontażu
- linie rozgraniczające tereny o różnym sposobie zagospodarowania
- proj. układ drogowy

Nazwa opracowania i adres obiektu budowlanego: PB-W budowy sieci kanalizacji sanitarnej, deszczowej i wodociągowej w ulicy Broniewskiego, w przyległej projektowanej ulicy 12 KDD oraz w projektowanej ulicy Wierzejska-Sulejowska w Piotrkowie Tryb.			Nr
Tytuł rysunku: Projekt zagospodarowania terenu: kanalizacji sanitarnej i kanalizacji deszczowej			Skal
Projektant:	mgr inż.Jolanta Jańczyk -Abratkiewicz	Upr. projektowe w zakresie sieci i instal. sanitarnych w spec. inżynieryjno-instalacyjnej	Nr upr.: GP.IV.73 42(59)93
Projektant sprawdzający:	mgr inż.Ewa Maczewska-Łączyńska	Upr. projektowe w spec.instalacje i urządzenia sanitarne	Nr upr.: 58/73 ŁW