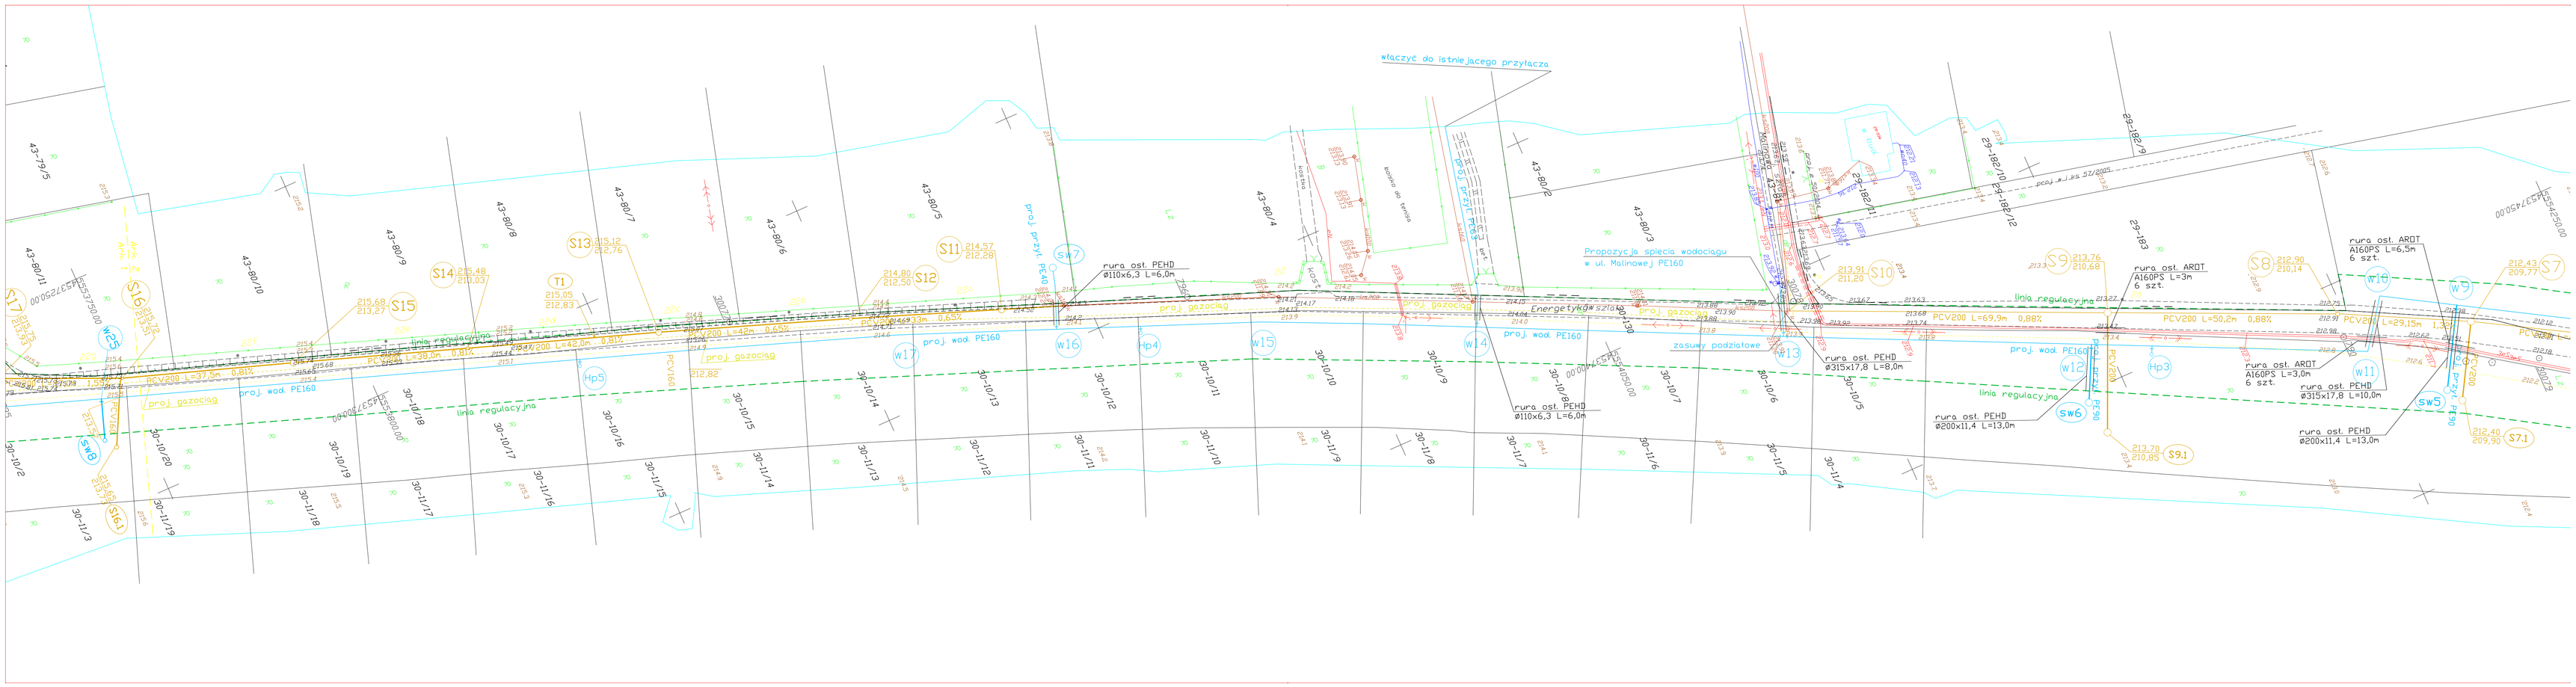
włączyć do istniejącego przyłącza
Propozycja spięcia wodociągu
w ul. Malinowej PE160
rura ost. PEHD
Ø110x6,3 L=6,0m
rura ost. ARDT
A160PS L=6,5m
6 szt.
rura ost. ARDT
A160PS L=3m
6 szt.
rura ost. ARDT
A160PS L=3,0m
6 szt.
rura ost. PEHD
Ø315x17,8 L=8,0m
rura ost. PEHD
Ø315x17,8 L=10,0m
rura ost. PEHD
Ø200x11,4 L=13,0m
rura ost. PEHD
Ø200x11,4 L=13,0m
rura ost. PEHD
Ø110x6,3 L=6,0m
proj. wod. PE160
proj. gazociąg
linia regulacyjna
zasuwy podziałowe
PCV200 L=37,5m 0,81%
PCV200 L=42,0m 0,65%
PCV200 L=38,0m 0,81%
PCV200 L=69,9m 0,88%
PCV200 L=50,2m 0,88%
PCV200 L=29,15m 1,37%
PCV160 L=13m 0,65%
PE90
PE32
PE40
43-79/5
43-80/11
43-80/10
43-80/9
43-80/8
43-80/7
43-80/6
43-80/5
43-80/4
43-80/2
43-80/1
29-182/21
29-182/10
29-182/12
29-182/9
29-183
30-10/2
30-10/20
30-10/19
30-10/18
30-10/17
30-10/16
30-10/15
30-10/14
30-10/13
30-10/12
30-10/11
30-10/10
30-10/9
30-10/8
30-10/7
30-10/6
30-10/5
30-11/3
30-11/19
30-11/18
30-11/17
30-11/16
30-11/15
30-11/14
30-11/13
30-11/12
30-11/11
30-11/10
30-11/9
30-11/8
30-11/7
30-11/6
30-11/5
30-11/4
S7 212.43 209,77
S7.1 212.40 209,50
S8 212.90 210,14
S9 213.76 210,68
S9.1 213.76 210,85
S10 213.91 211,20
S11 214.57 212,28
S12 214.80 212,50
S13 213.12 212,76
T1 215.05 212,83
HpS 212.82
Hp3
Hp4
w9
w10
w11
w12
w13
w14
w15
w16
w17
sw5
sw6
sw7
sw8
Energetyka
Energetyka
Energetyka