


PLAN SYTUACYJNO-WYSOKOŚCIOWY ULIC

skala 1 : 500

URZĄD MIASTA
WYDZIAŁ INFRASTRUKTURY MIAST
REFERAT ARCHITEKTURY I BUDOWNICTWA
97-300 Piotrków Trybunalski
ul. Piłsudskiego 23

Kazimierz Adamczyk
mgr inż. budownictwa drogowego
97-300 Piotrków Tryb. ul. Koszowski 151
Uprawnienia budowlane
bez ograniczeń
w specjalności konstrukcyjno-budowlanej
do projektowania
drog, obiektów mostowych, przejazdów
z 84, ust. 2, § 1 i § 13, ust. 1 pkt 3, II b
(Dz.U. nr 87/5 poz. 46)
Nr ewid. GT-I-10220/48/77
w Urzędzie Województwa w Piotrkowie Tryb.

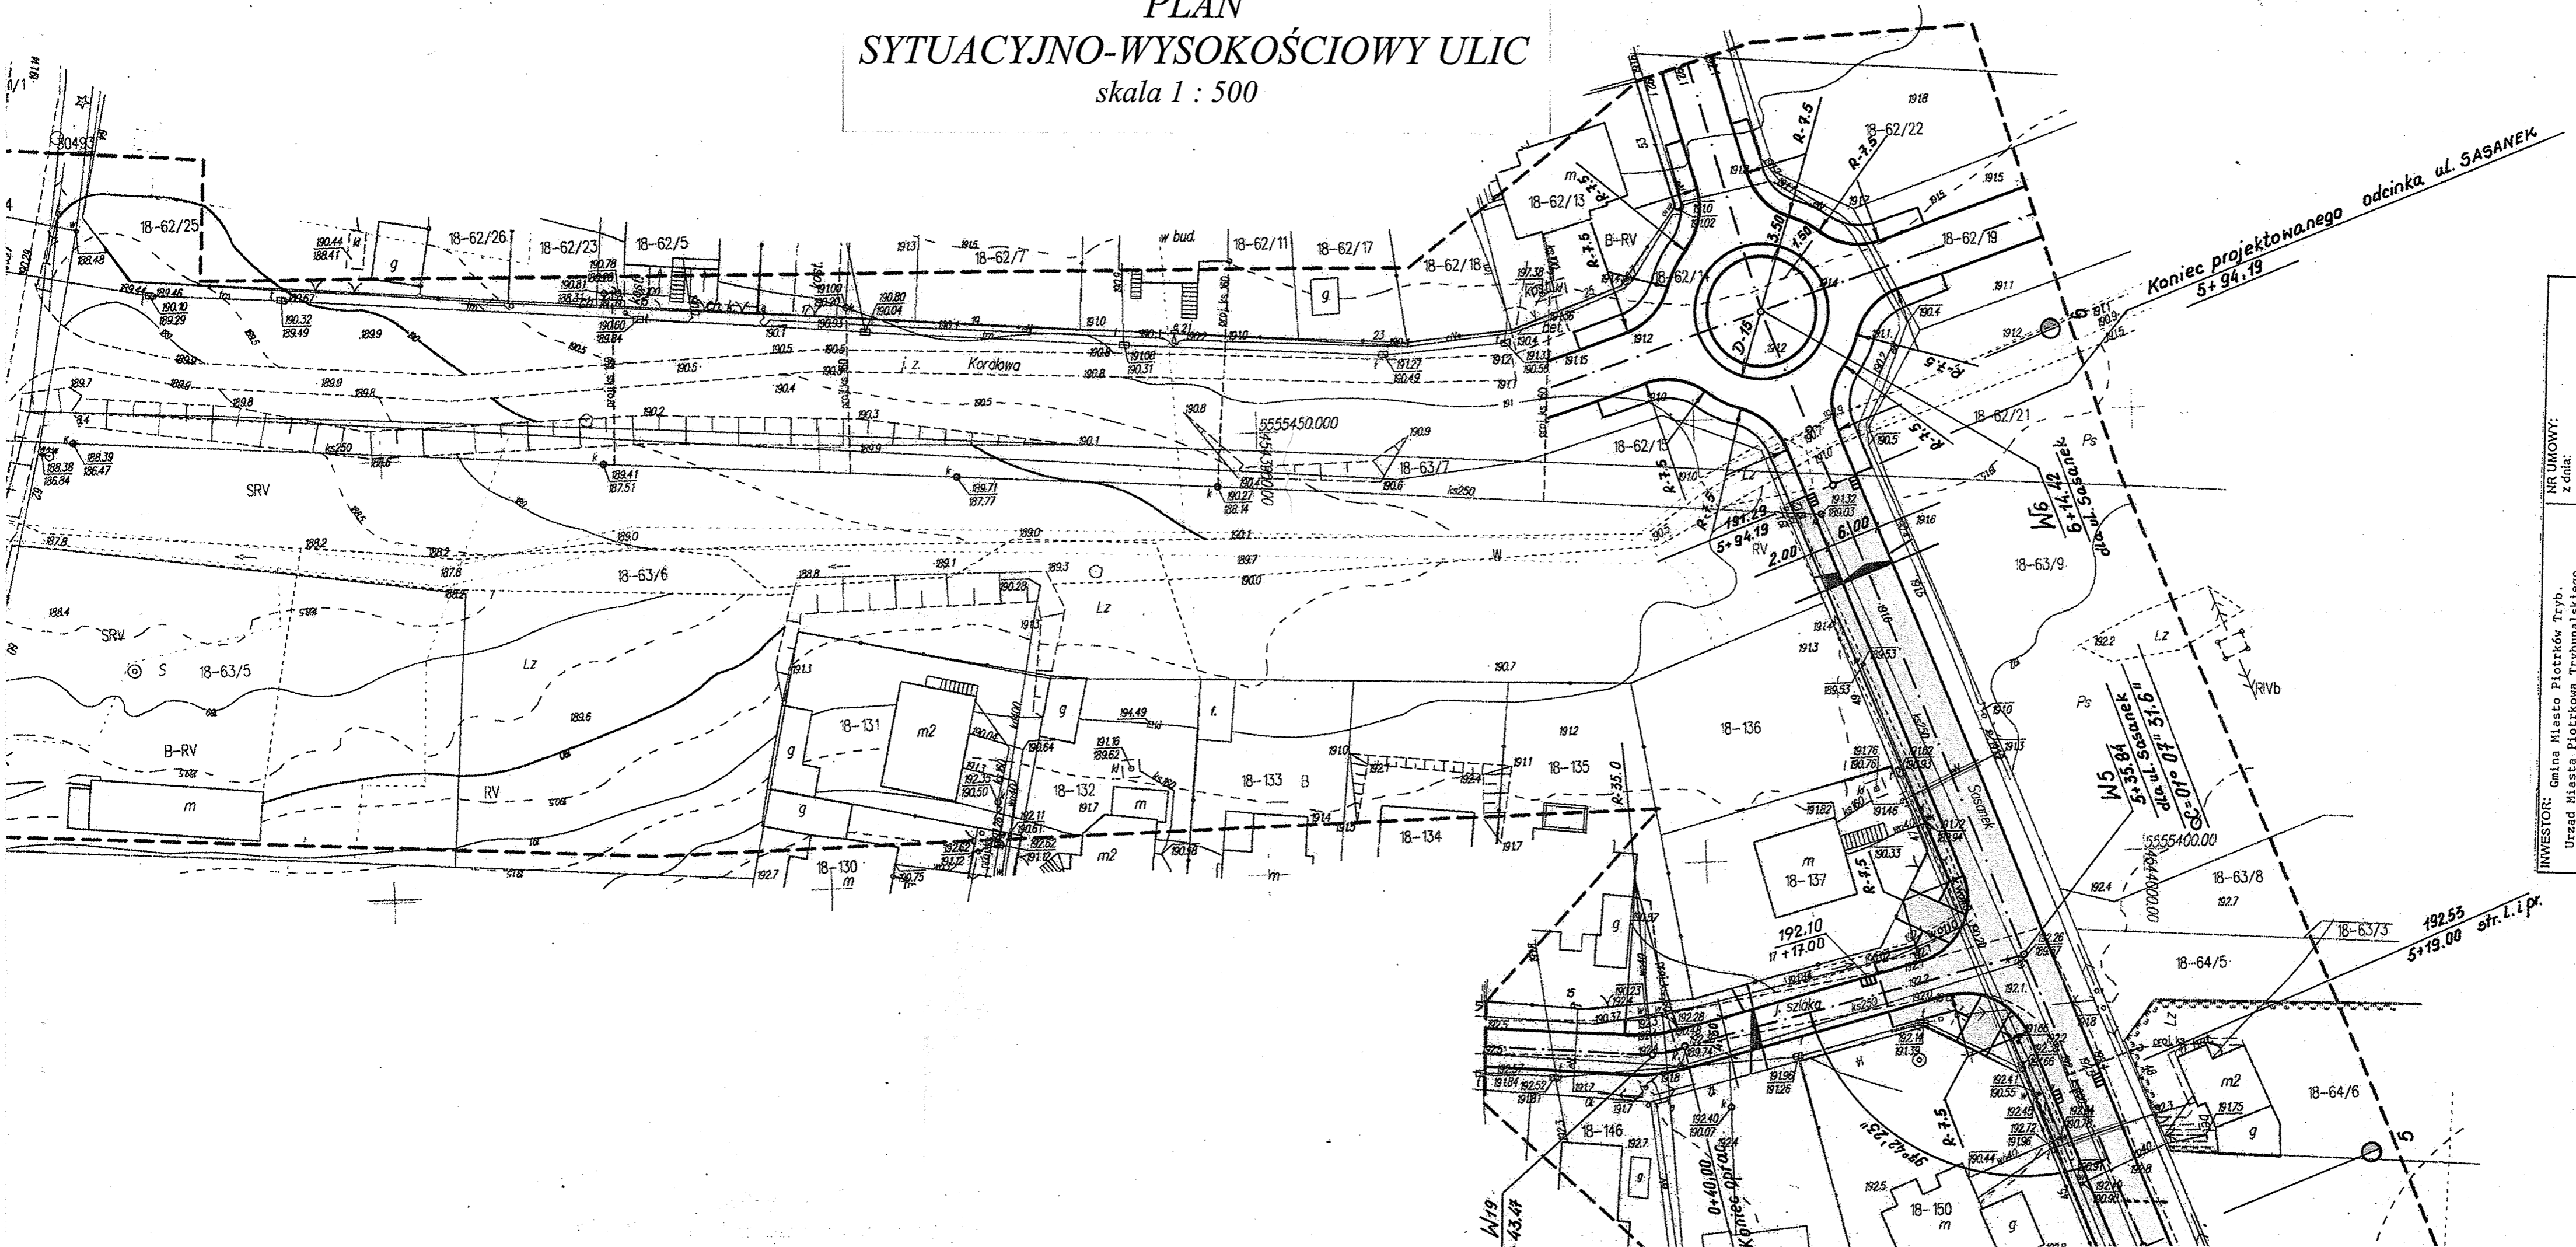

Koniec projektowanego odcinka ul. SASANEK
5+94.19

INWESTOR: Gmina Miasto Piotrków Tryb. Urząd Miasta Piotrkowa Trybunalskiego	NR LITOWY: z dnia:
OBIEKT: Kanalizacja deszczowa w osiedlu Jeziorna I w Piotrkowie Trybunalskim	NR EGZ:
OPRACOWANIE: PROJEKT BUDOWLANY - Branża drogowa	NR RYS.: 1
RYSUJEK: Plan sytuacyjny - wysokościowy dróg	SKALA: 1 : 500
DATA: Kwiecień 2004r.	PROJEKTOWAŁ: mgr inż. Kazimierz Adamczyk uprawnienia budowlane GT-I-10220/48/77

192.55
5+19.00 str. L. i pr.