


ulica Zawilców


mgr inż. K. Adamczyk

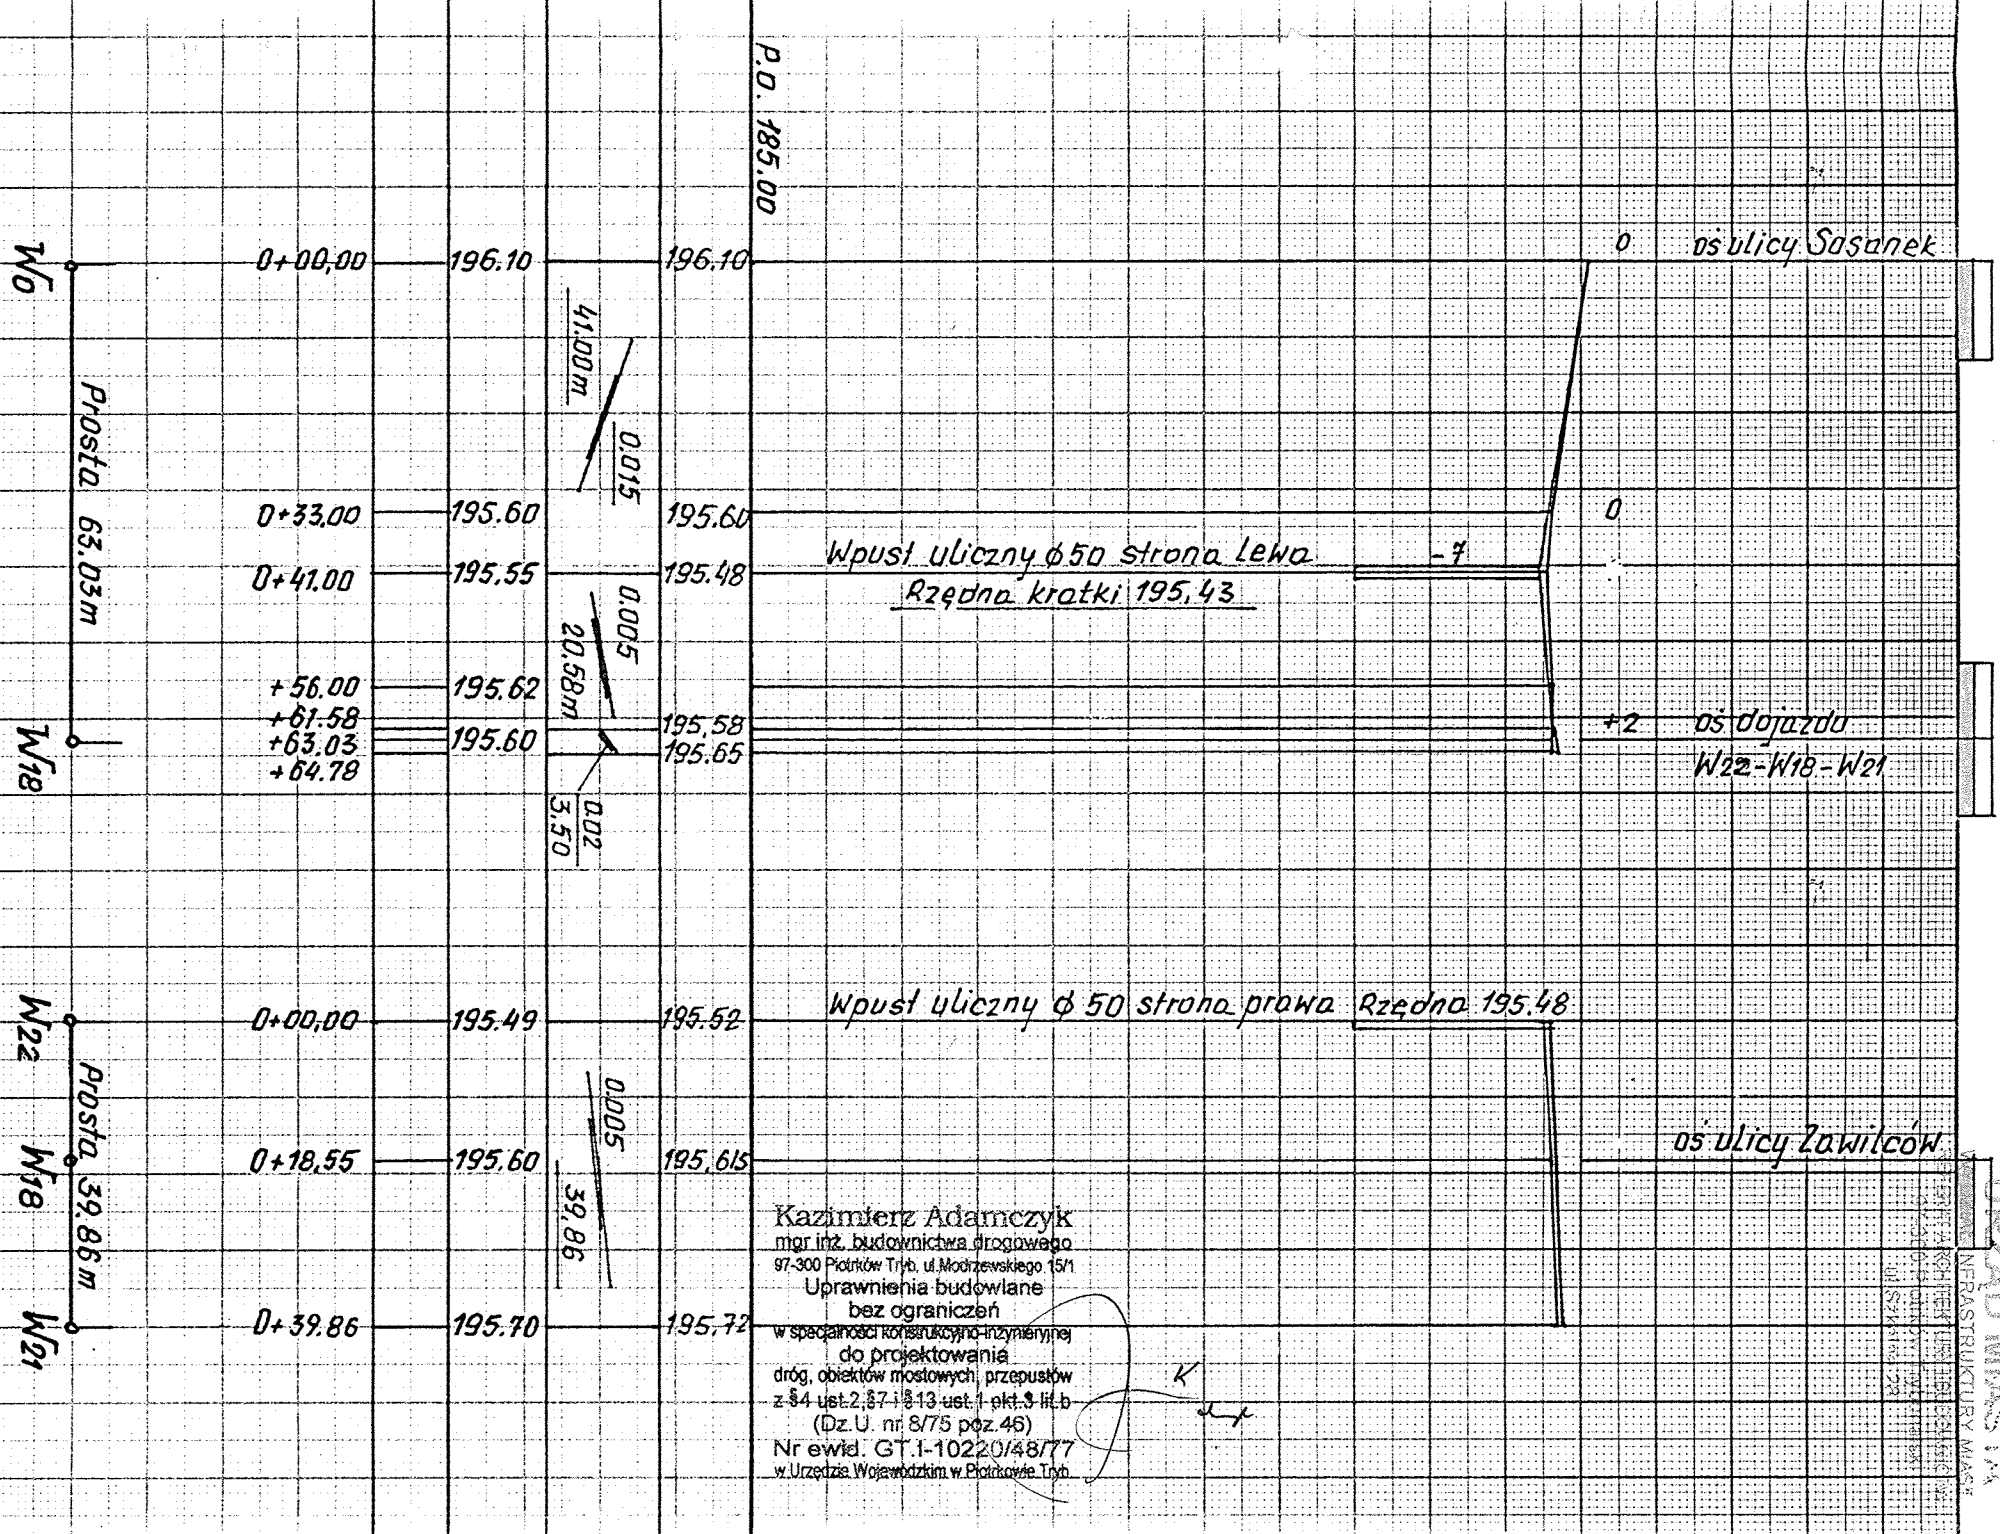

P.O. 185.00

W0

Prosta 63.03m

W18

W22

Prosta 39.86m

W18

W21

os. ulicy Sosonek

os. dojazdu
W22-W18-W21

os. ulicy Zawilców

Wpust uliczny ϕ 50 strona lewa
Rzędna kratki 195.43

Wpust uliczny ϕ 50 strona prawa Rzędna 195.48

Kazimierz Adamczyk
mgr inż. budownictwa drogowego
97-300 Piotrków Tryb. ul. Mochzewskiego 15/1
Uprawnienia budowlane
bez ograniczeń
w specjalności konstrukcyjno-inżynierskiej
do projektowania
dróg, obiektów mostowych, przepustów
z § 4 ust. 2, § 7 i § 13 ust. 1 pkt 3 lit. b
Nr ewid. GT.1-10220/48/77
w Urzędzie Wojewódzkim w Piotrkowie Tryb.