



S2 W24

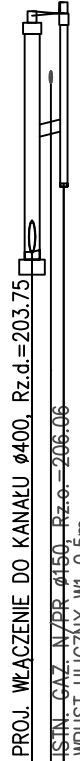

S2



W25

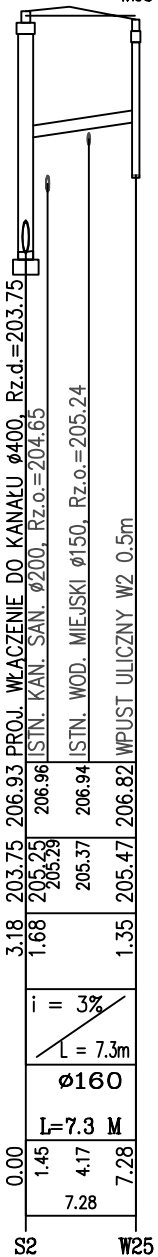


POZIOM PORÓWNAWCZY

197.0 m n.p.m.

ZAGŁĘBIENIE DNA KANAŁU	3.18	1.68	1.70	1.68	1.70
SPADKI, DŁUGOŚCI	5%	2m			
ŚREDNICA, MATERIAŁ					
ODLEGŁOŚCI	0.00	2.70	2.10		
HEKTOMETRY					

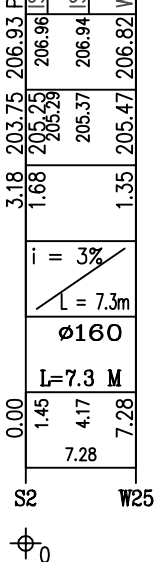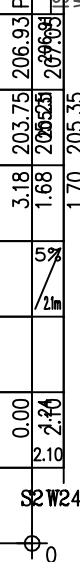

Nazwa obiektu: PRZEBUDOWA UL.ARMII KRAJOWEJ W PIOTRKOWIE TRYBUNALSKIM JEZDNIĄ WSCHDNIA		
Stadium opracowania: PROJEKT BUDOWLANO - WYKONAWCZY		
Tytuł projektu: PROFIL PODŁUŻNY KANALIZACJI DESZCZOWEJ PRZYŁĄCZA DO WPUSTÓW		Numer rysunku: 
Inwestor: URZĄD MIASTA W PIOTRKOWIE TRYBUNALSKIM		
Projektował: mgr inż. Adam Niściór	Uprawnienia: MAZ/0040/PWDS/04	Podpis:
Branża: INSTALACYJNA - KANALIZACJA DESZCZOWA		
Skala: 1:100; 1:500	Data opracowania: WRZESIEŃ 2006	