


POZIOM PORÓWNAWCZY 190.00 m n.p.m.

PROJ. RZĘDNA TERENU	RZĘDNA TERENU ISTN.	RZĘDNA DNA KANAKU	ZAGŁĘBIENIE DNA KANAKU	SPADKI, DŁUGOŚCI	ŚREDNICA, MATERIAŁ	ODLEGŁOŚCI
202.37	202.14	200.24	2.13	37%	PVC Fi 160/4,7mm	0.00 0.83 2.80 2.80 3.35
202.40	202.22	201.27	1.13	3%	PVC Fi 160/4,7mm	0.00 0.57 0.57

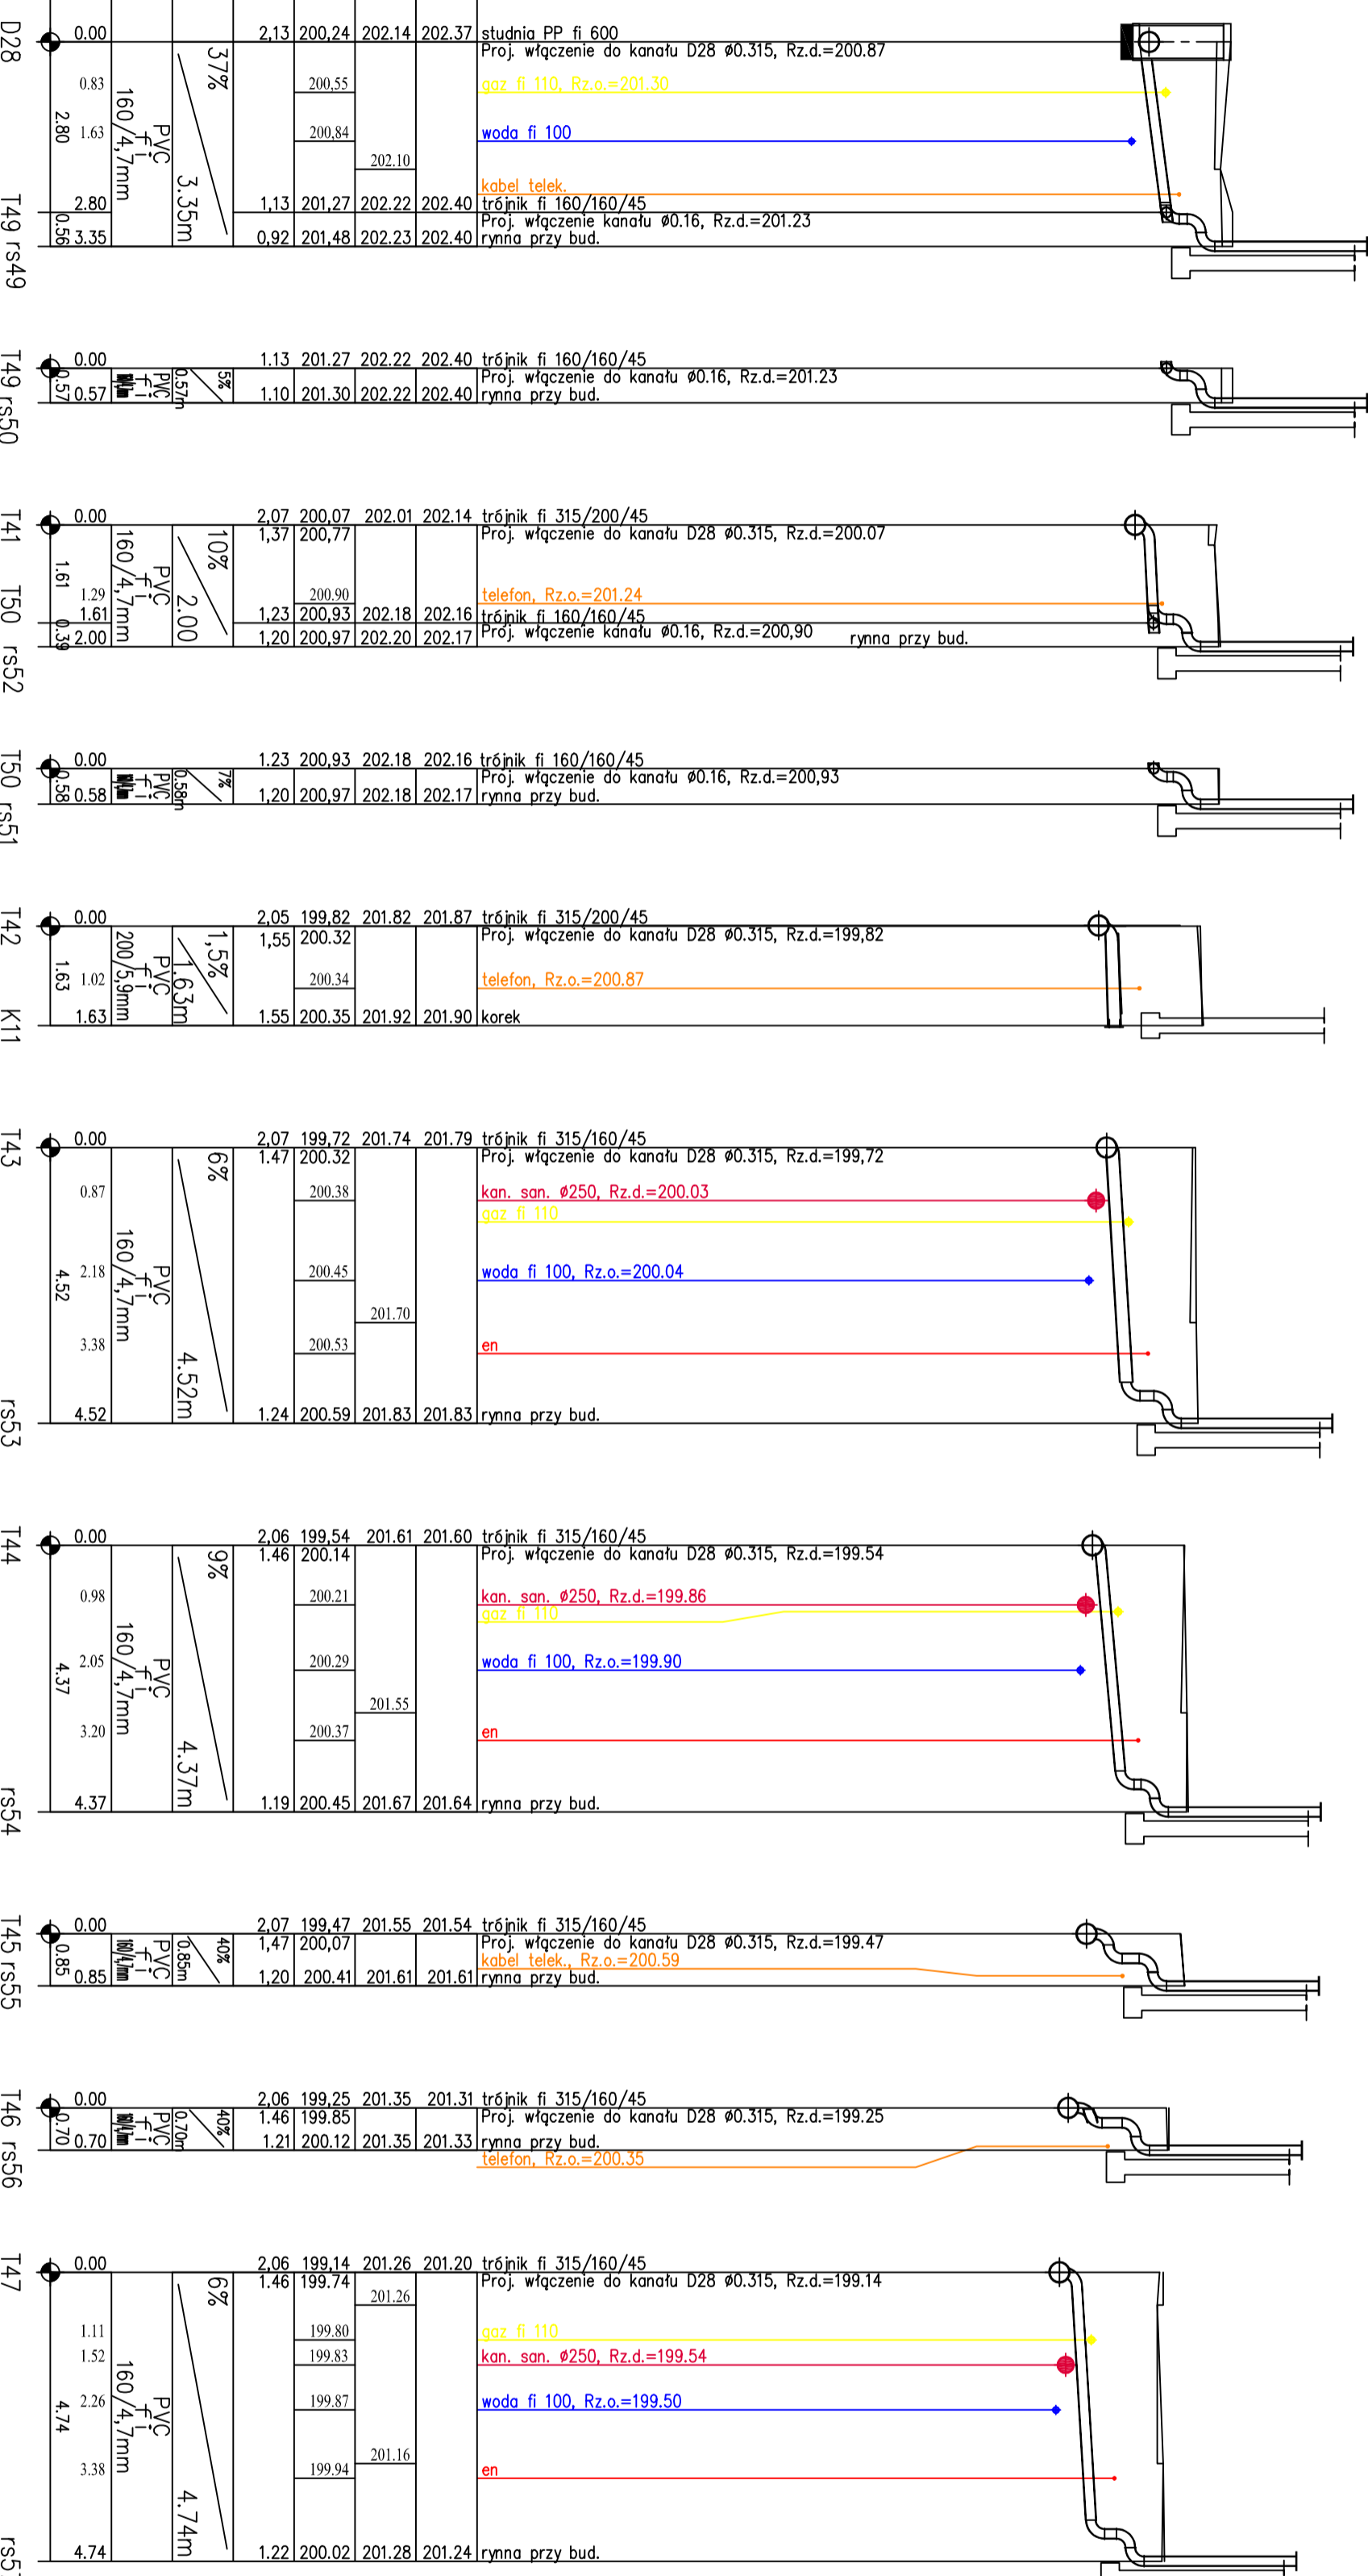

Projektant :	mgr inż. Leszek Wołowski	Nr rys :	13
Projektant :	mgr inż. Jolanta Jandeck-Abrońkiewicz	Skala:	1:100/1:100
Projektant :	mgr inż. Leszek Wołowski	Podpis:	
Projektant :	mgr inż. Leszek Wołowski	Data: -03.2007r.	
Projektant :	mgr inż. Leszek Wołowski	Podpis:	
Projektant :	mgr inż. Leszek Wołowski	Data: 03.2007r.	

Nazwa opracowania i adres obiektu budowlanego :
 PB Przebudowa nawierzchni ulic i chodników, budowa kanalizacji deszczowej, wymiany lamp oświetleniowych oraz elementów meblej architektury w zakresie ulic : Szeroka Szewska, Grodzka, środkowa i południowa części ul. Ryckiej, chodników na południowej części Placu Kosciuszki i Placu Niepodległości i Rynek Trybunalski w Piotrkowie Tryb.
 W ramach projektu "Trakt Wielu Kultur"
 Branża : sanitarna
 Tytuł rysunku :
 Profil podłużny podłączenia rur spustowych

Uprzejmnie w zakresie sieci i instalacji sanitarnych
 w spec. inżynierii - instalacyjnej
 Nr. upr. : GP. IV. 73. 42159/93
 Uprzejmnie w spec. instalacje i urządzenie sanitarnego
 Nr. upr. : 77/77 LW