


A-A
 B-B
 C-C

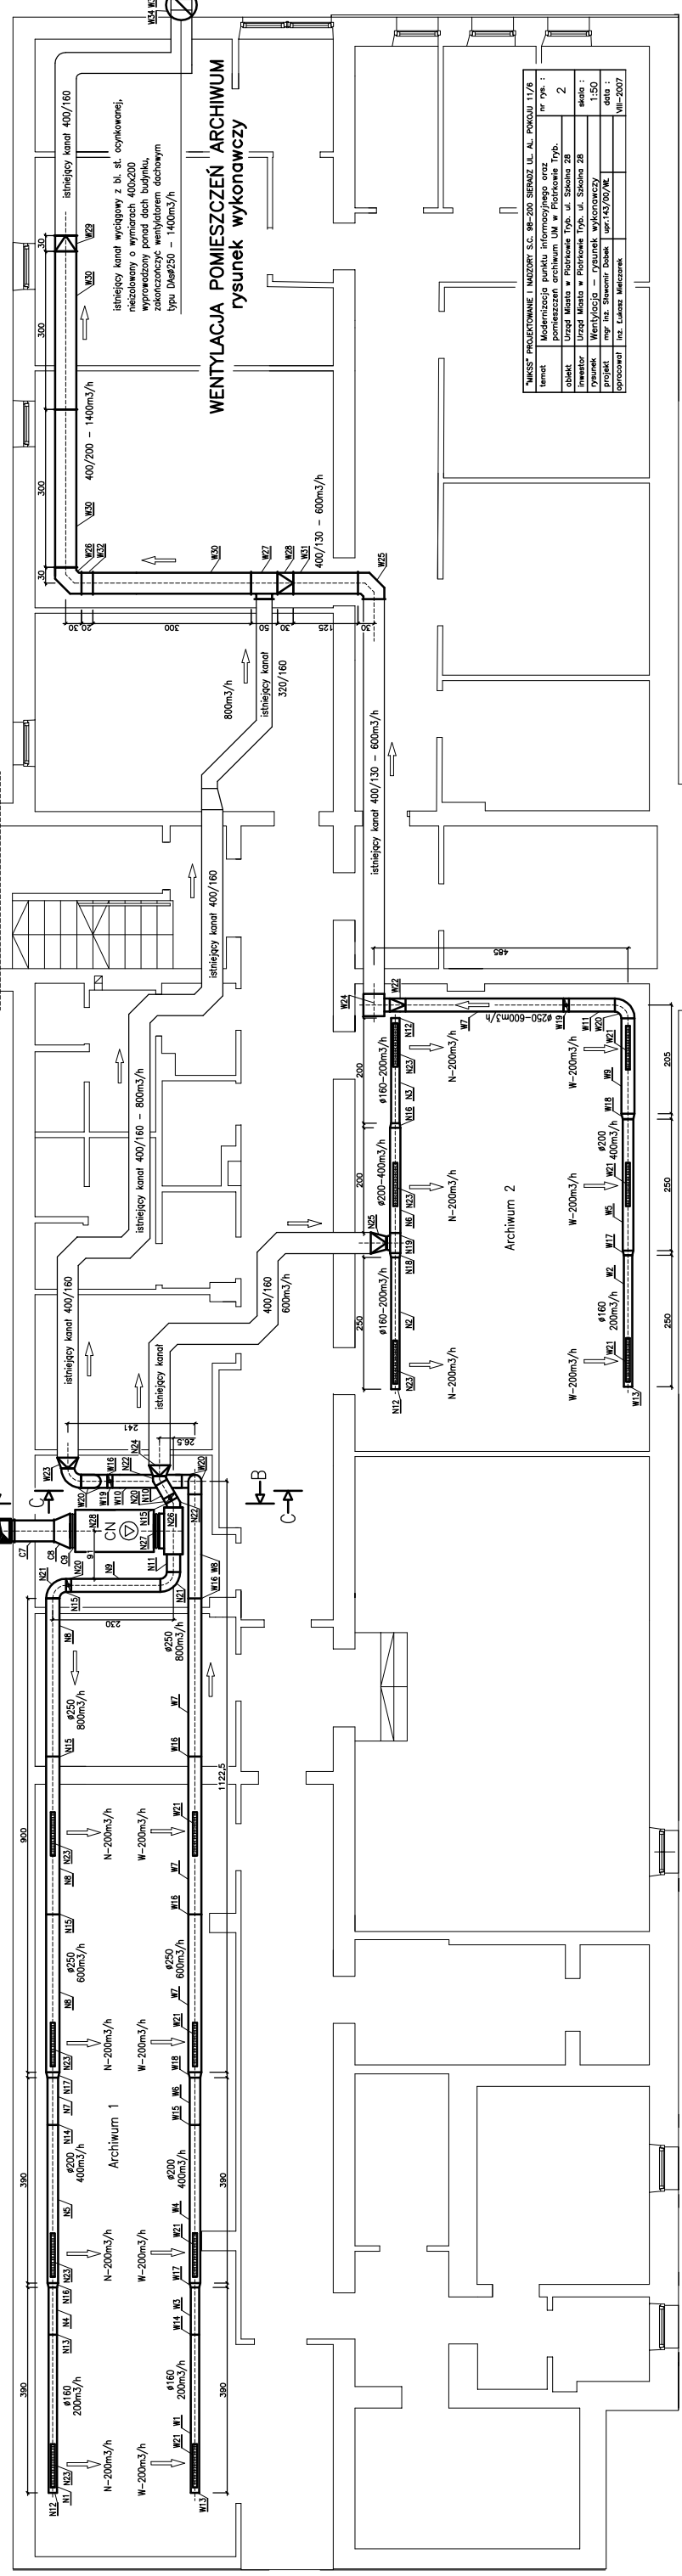

WENTYLACJA POMIESZCZEŃ ARCHIWUM
 rysunek wykonawczy


projektant	
