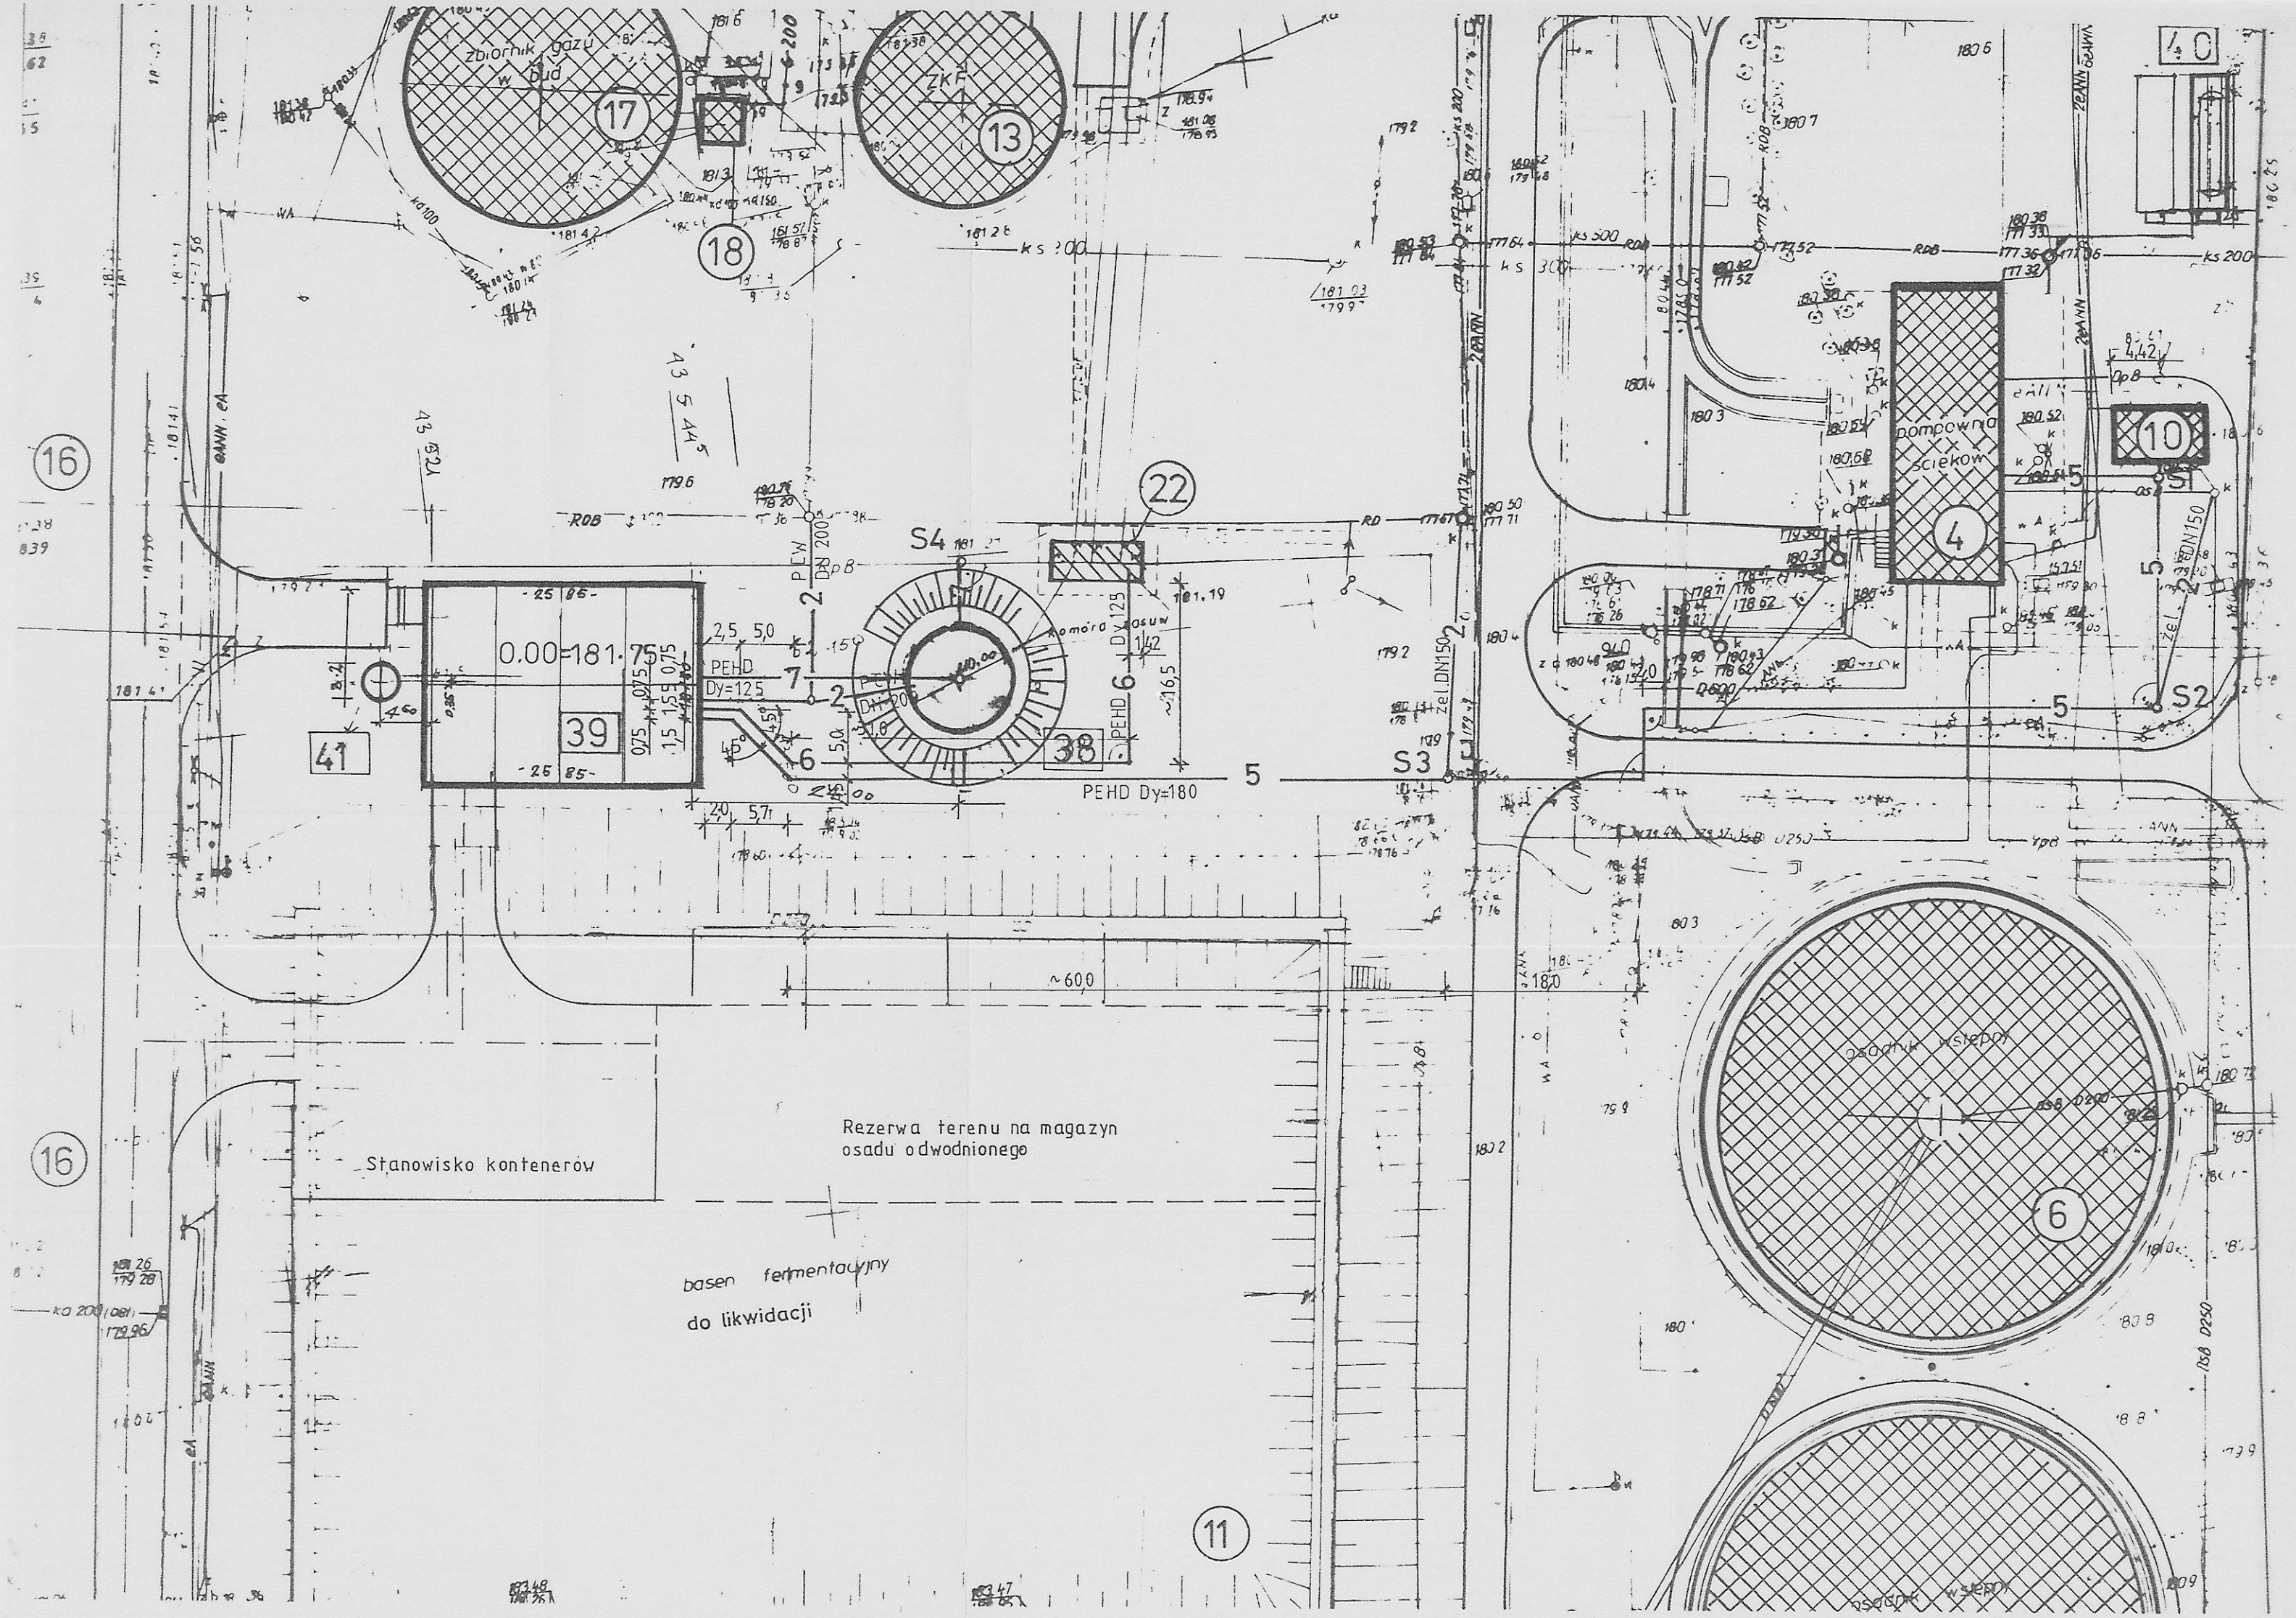

OBJAŚNIENIA:

38 PROJ. ZBIORNIK WYRÓWNAWCZY OSADU PRZEFERMENTOWANEGO
39 PROJ. BUDYNEK ZAGĘSZCZANIA, ODWADNIANIA I WAPNOWANIA OSADÓW
41 PROJ. SILOS NA WAPNO
4 ISTN. POMPOWNIA GŁÓWNA
10 ISTN. BUDYNEK ZAGĘSZCZANIA OSADU
13 ISTN. ZAMKNIĘTE KOMORY FERMENTACYJNE
22 ISTN. KOMORA ZASUW

—2— Proj. kanalizacja
—5— Proj. rurociąg osadu nadmiernego, uwodnionego
—6— Proj. rurociąg osadu nadmiernego, zagęszczonego
—7— Proj. rurociąg osadu przefermentowanego do odwadniania

Załącznik do decyzji (~~postanowienia~~, pozwolenia) ~~pisma~~
z dnia 27.03.2000
Nr AR IV-7353/299/00
Z up. PREZYDENTA MIASTA
NACZELNIK
WYDZIAŁU ARCHITEKTURY I BUDOWNICTWA
mgr inż. Anna Dulas

URZĄD MIASTA
97-300 Piotrków Tr...
ul. Szkolna ...

Nr 16/P

"SETO" - C.D.&C. Office s.c. w Łodzi
PROGRAM REGIONALNY PILICA

Inwestycja: Modernizacja oczyszczalni ścieków w Piotrkowie Trybunalskim				Nr Umowy: Lz - 40/96-2
Temat opracowania: Budynek zagęszczania, odwadniania i wapnowania osadów ze zbiornikiem wyrównawczym				Stadium opracow. Projekt podstawowy (techn.-bud.)
Branża (TOM i CZĘŚĆ): TOM I - INSTALACJE TECHNOLOGICZNE				Skala Rys 1 500
Tytuł rysunku: Plan sytuacyjny				Nr Rys 1
	Imię i Nazwisko	Nr uprawnień	Data	Podpis
Opracował i kreślił:	techn. Ewa Chciuk		12. 1998	
Projektował:	inż. Bohdan Jaguczański	GP II - 9348 - 51/78	12. 1998	
	mgr inż. Magdalena Dutkiewicz		12. 1998	
Sprawdzający:	dr inż. Tadeusz Sędzikowski	Dz.B.17/64 Nr 99/1967/L	12. 1998	