


"SETO" - C.D.&C.Office s.c.w Łodzi		Lp. 40/9/2	
Modernizacja Oczyszczalni Ścieków		Lp. 40/9/2	
w Półkowie Tłych		Lp. 40/9/2	
Komory napowietrzania		Lp. 40/9/2	
Ob. 7 I Ob. 36		Lp. 40/9/2	
IV. KONSTRUKCJE BUDOWLANE		Lp. 40/9/2	
Rysunek og. komory nowej - rzut		Lp. 40/9/2	
Kancelaria Wzrostowa		Lp. 40/9/2	
Inż. Andrzej Wzrostowski		Lp. 40/9/2	
Inż. Andrzej Wzrostowski		Lp. 40/9/2	
Inż. Andrzej Wzrostowski		Lp. 40/9/2	
Inż. Andrzej Wzrostowski		Lp. 40/9/2	

Uwagi:
 1. Usytuowanie obiektu wg planu zagospodarowania z projektem technologicznym.
 2. Zabezpieczenia antykorozyjne wg opisu technicznego.

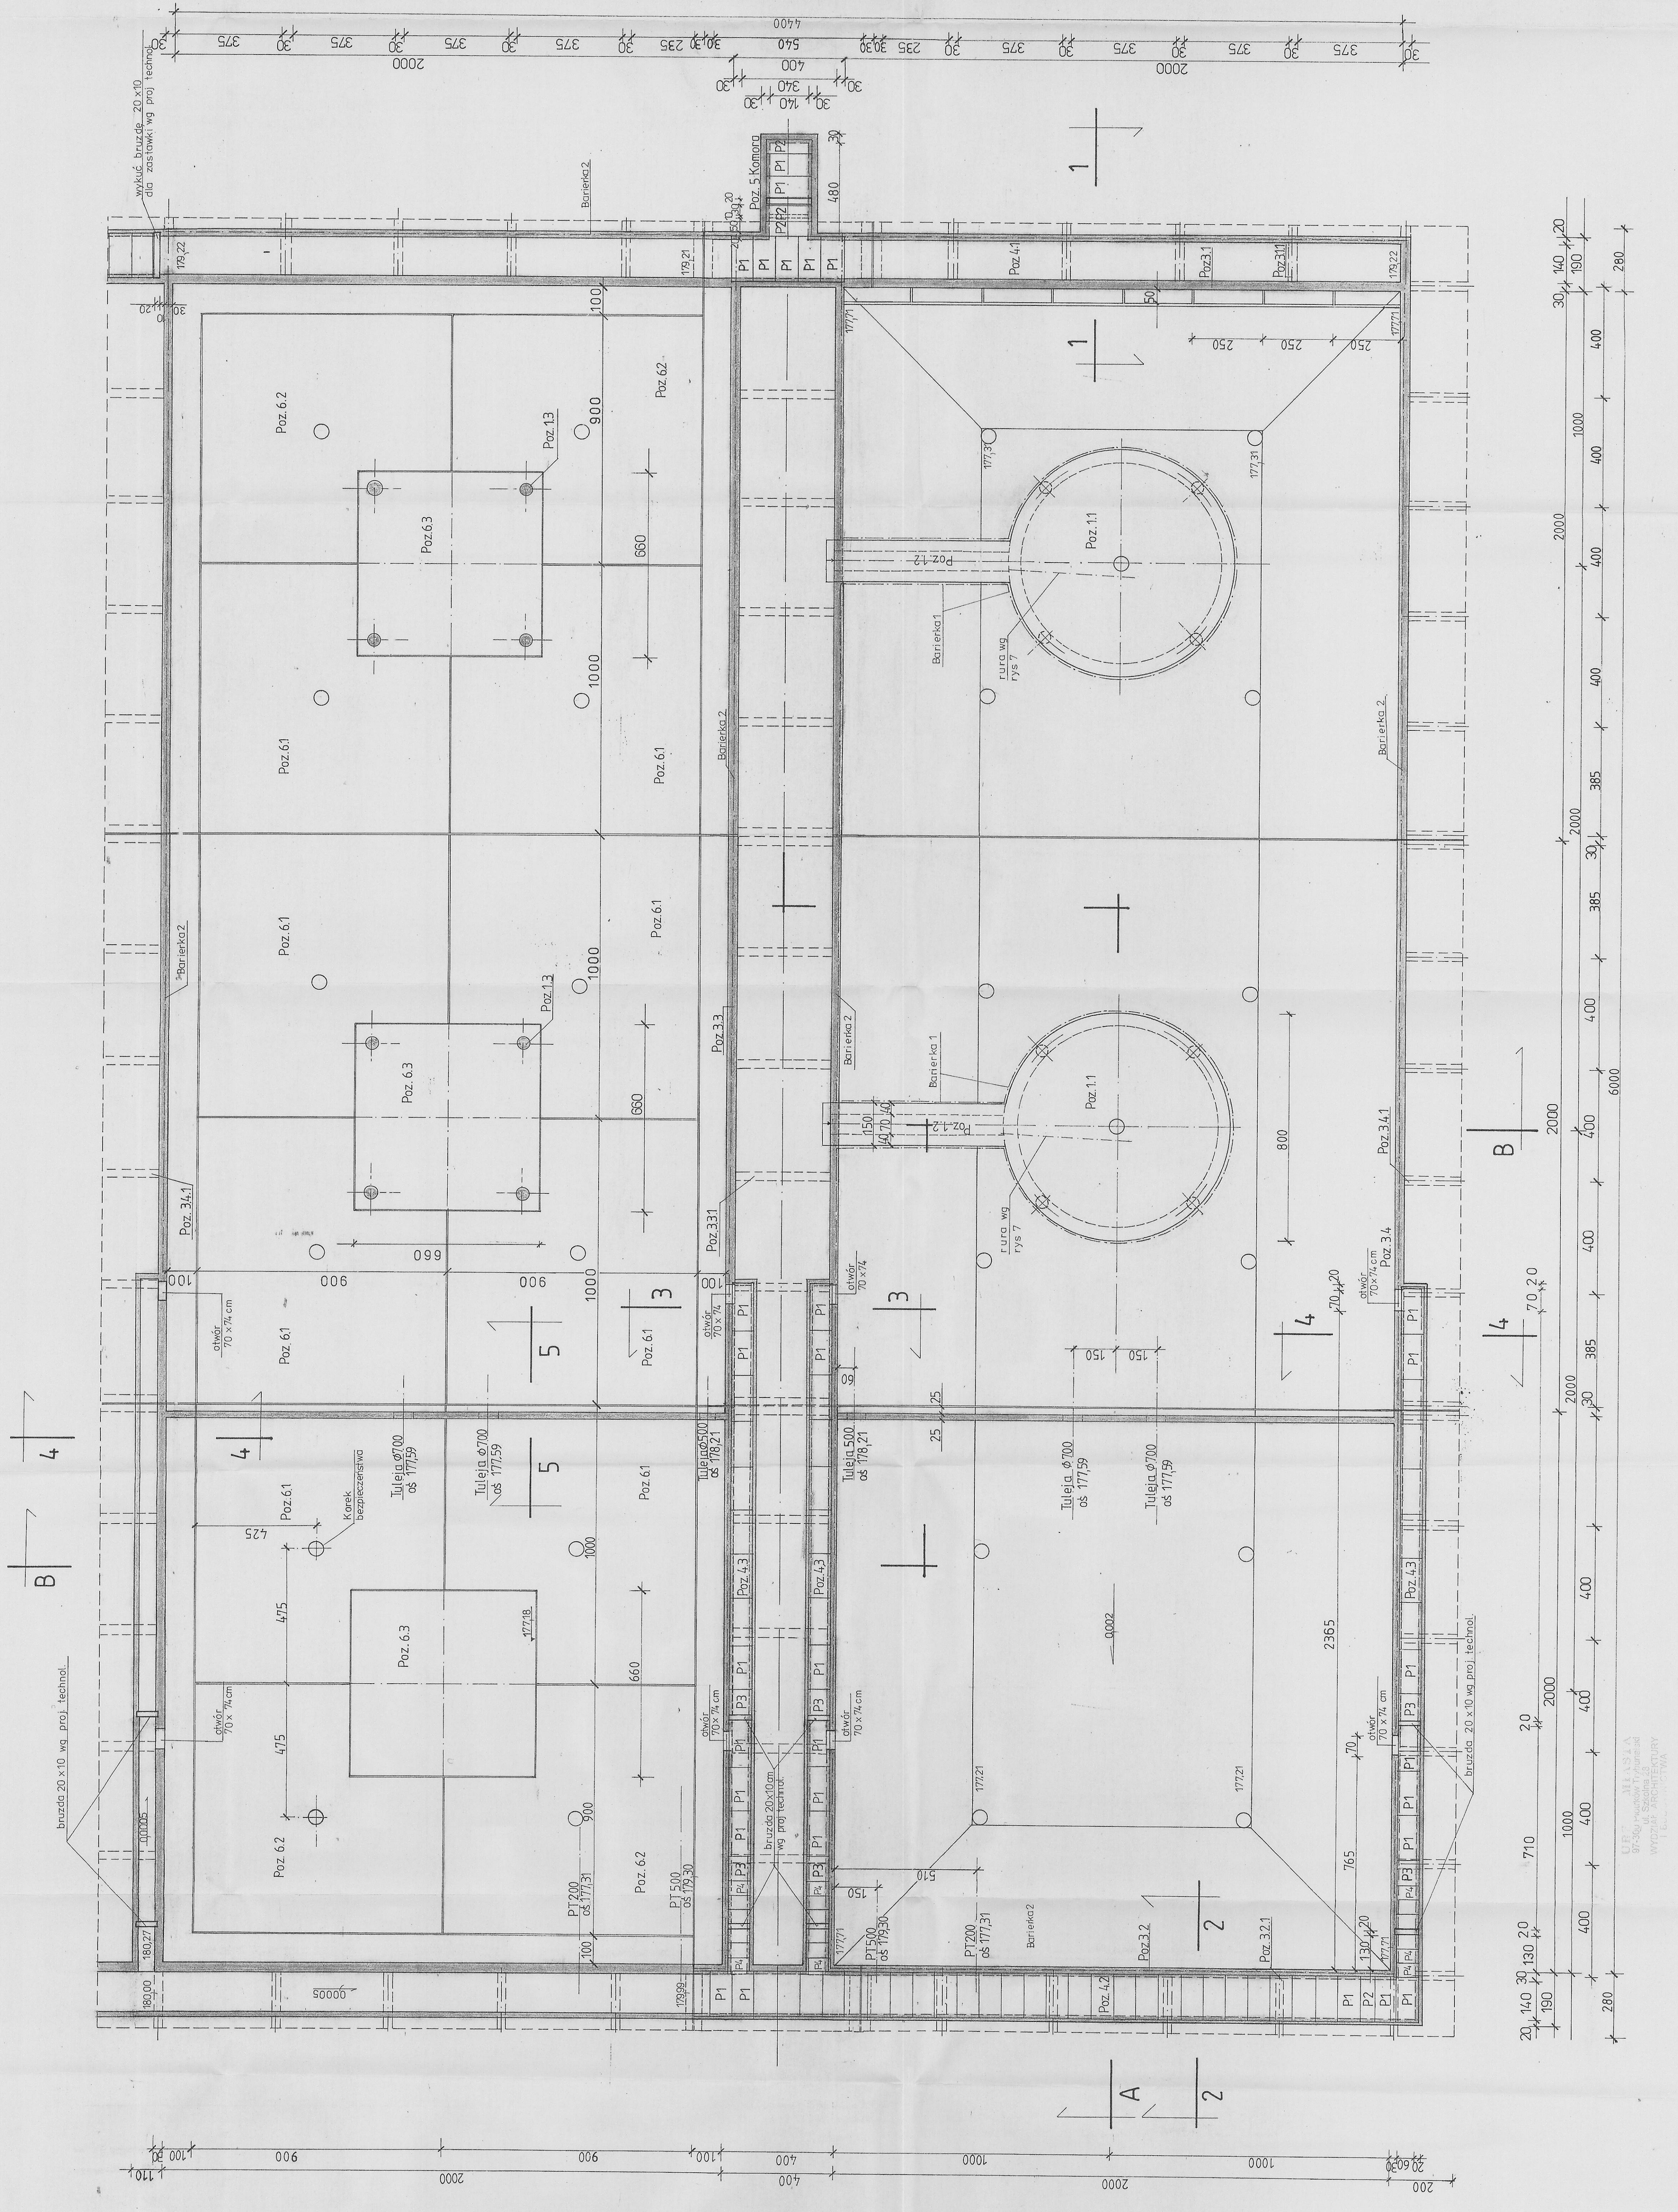

BRUNNEN
 97-300 Półkowie Tłych 97-300
 WZROSTOWA
 WZROSTOWA