

Wykaz stan zbrojenia słupów dla 1 pomostu				Długość całkowita m	
Nr	Średnica o	#	Ilość szt	Długość A-0 cm	A-II # 16
1	16	32	512	20	154.24
2	8	116	20	23.20	
3					
4					
5					
Długość razem				23.20	154.24
Masa jedn. kg/m				0.395	1.58
Masa razem kg.				9.16	243.70
Razem				kg.	253

BETON: B 30


hydrotechniczny z dodatkiem hydrozo
w ilości 1,5% w stosunku do masy ce
Wodoszczelność W6
Mrozoodporność F 150

STAL: A-II 18G2, A-0 StOS

UWAGI:

1. Rysunek należy rozpatrywać łącznie z rys.nr 2, 8 i 11
2. Zbrojenie dna ujęto na rys. nr 11

URZĄD MIASTA
87-300 Piłków Tytułowski
ul. Szachowa 26
WYDZIAŁ ARCHITEKTURY
I BUDOWNICTWA

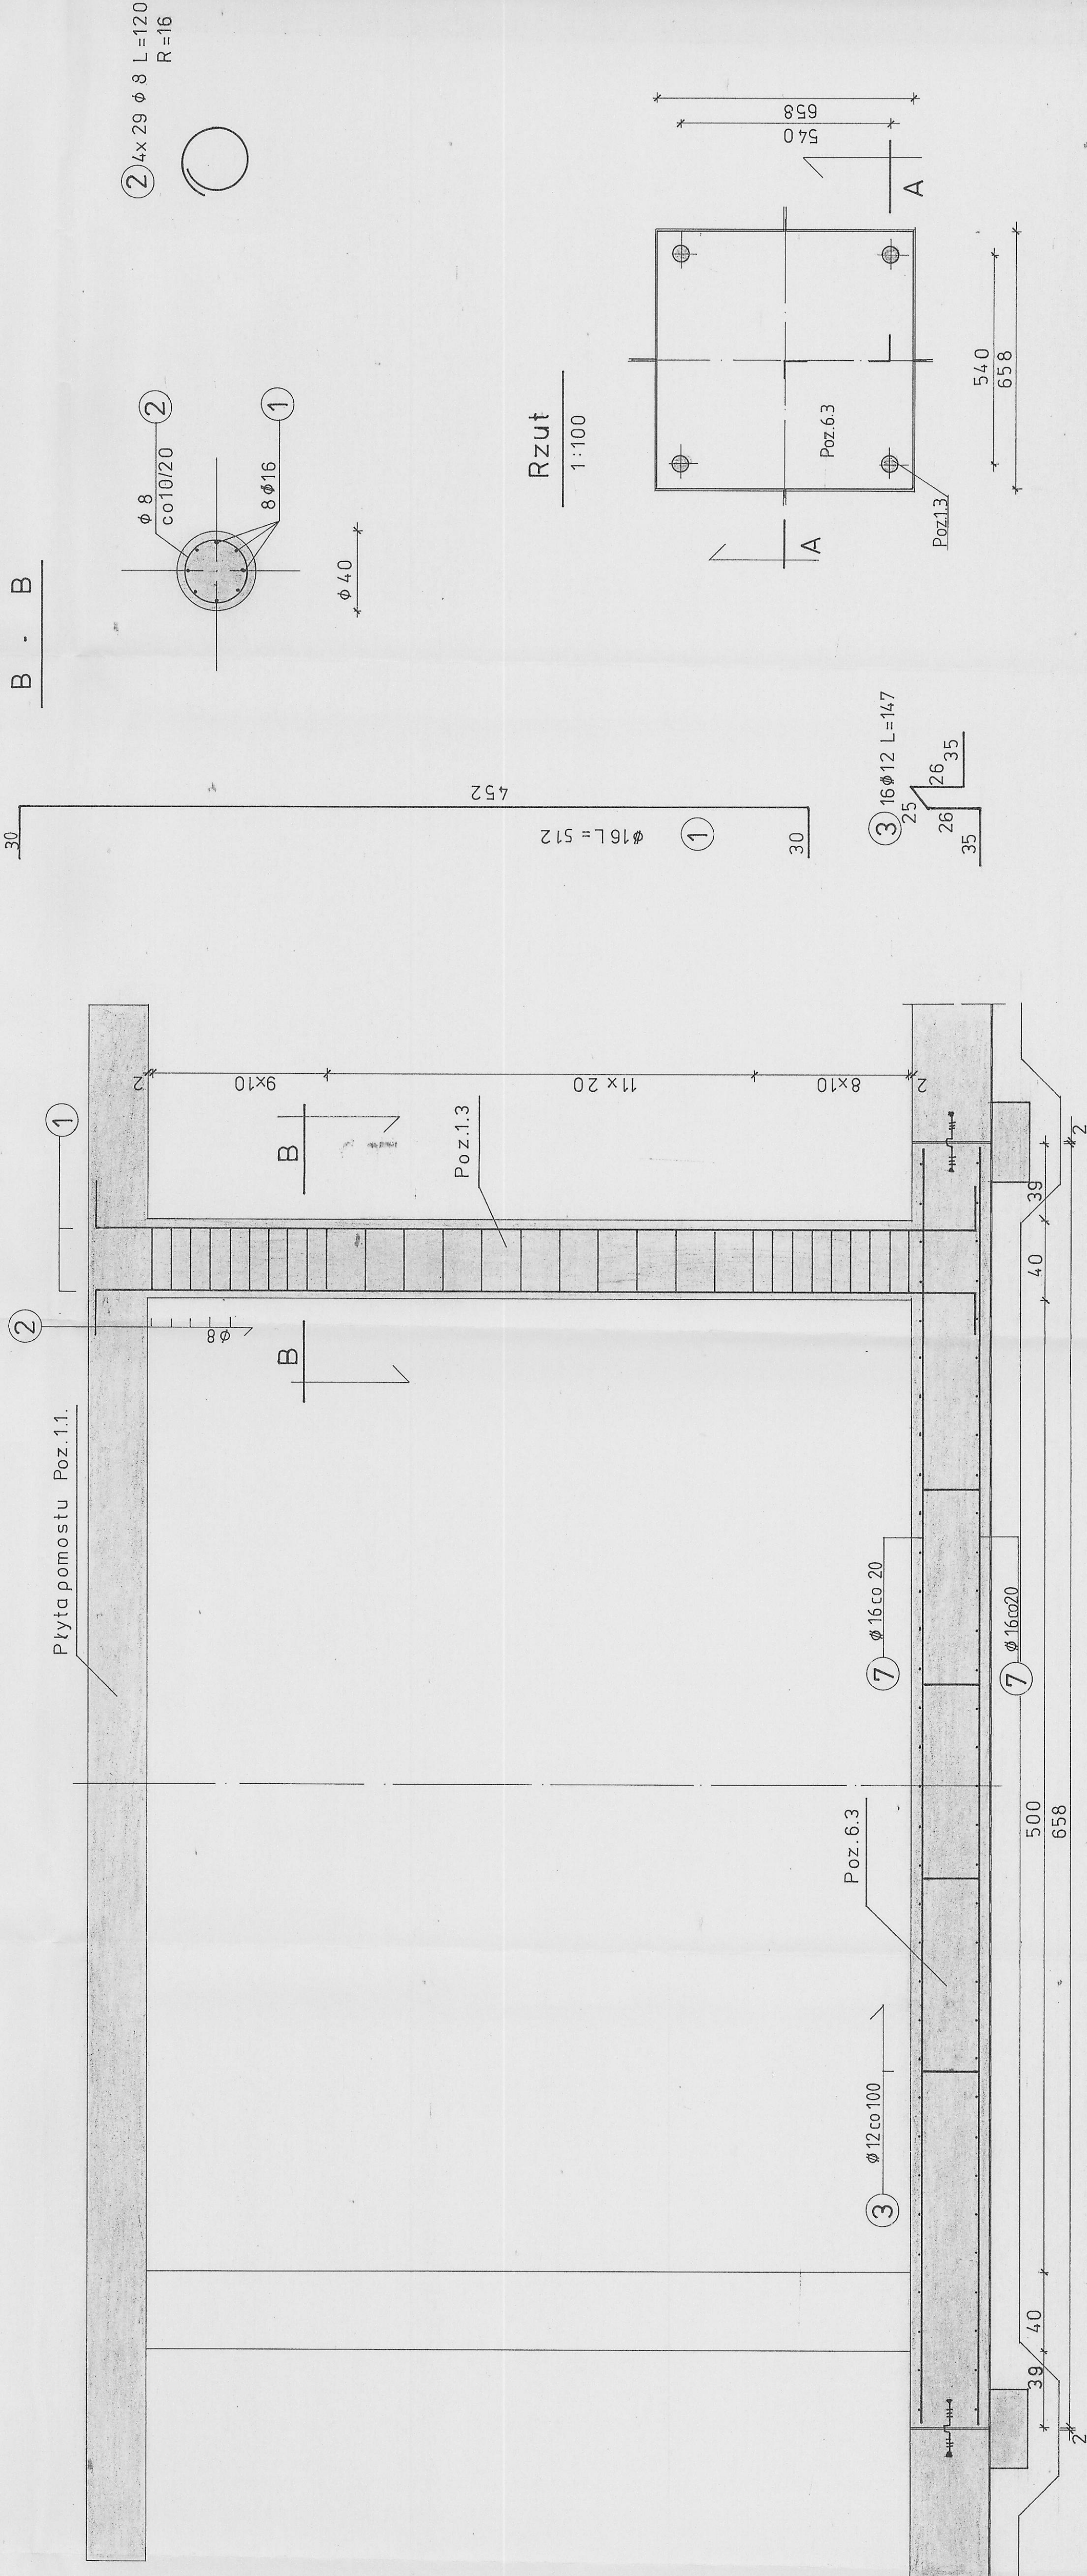

Poz.1. Pomost aeratora w komorach nowych szt.4

A - A

Nr 54/P

"SETO" - C.D.&C.Office s.c.w Łodzi			
Inwestycja:	Modernizacja Oczyszczalni Ścieków w Piotrkowie Tryb.	Nr umowy	Lz - 40/KC-2
Temat opracowania	Komory napowietrzania Ob. 7 i Ob. 36	Stadium opracow.	Projekt podst.
Bransza	IV. KONSTRUKCJE BUDOWLANE	Projekt podst.	Strona 120
Poz.1.Pomost w kom. nowej-szt.4			
Tytuł rysunku	ingr i Nazwisko	Nr rys.	9
Kreśli:	Karolina Warłowska	Data	12.98
Opracował:	ingr i naz Przemysław Warłowski		12.98
Projektował:	ingr i naz Maria Warłowska		12.98
Skorzystał:	ingr i naz Przemysław Kowalski		12.98